






TERRENO
NATURAL
APILOADO

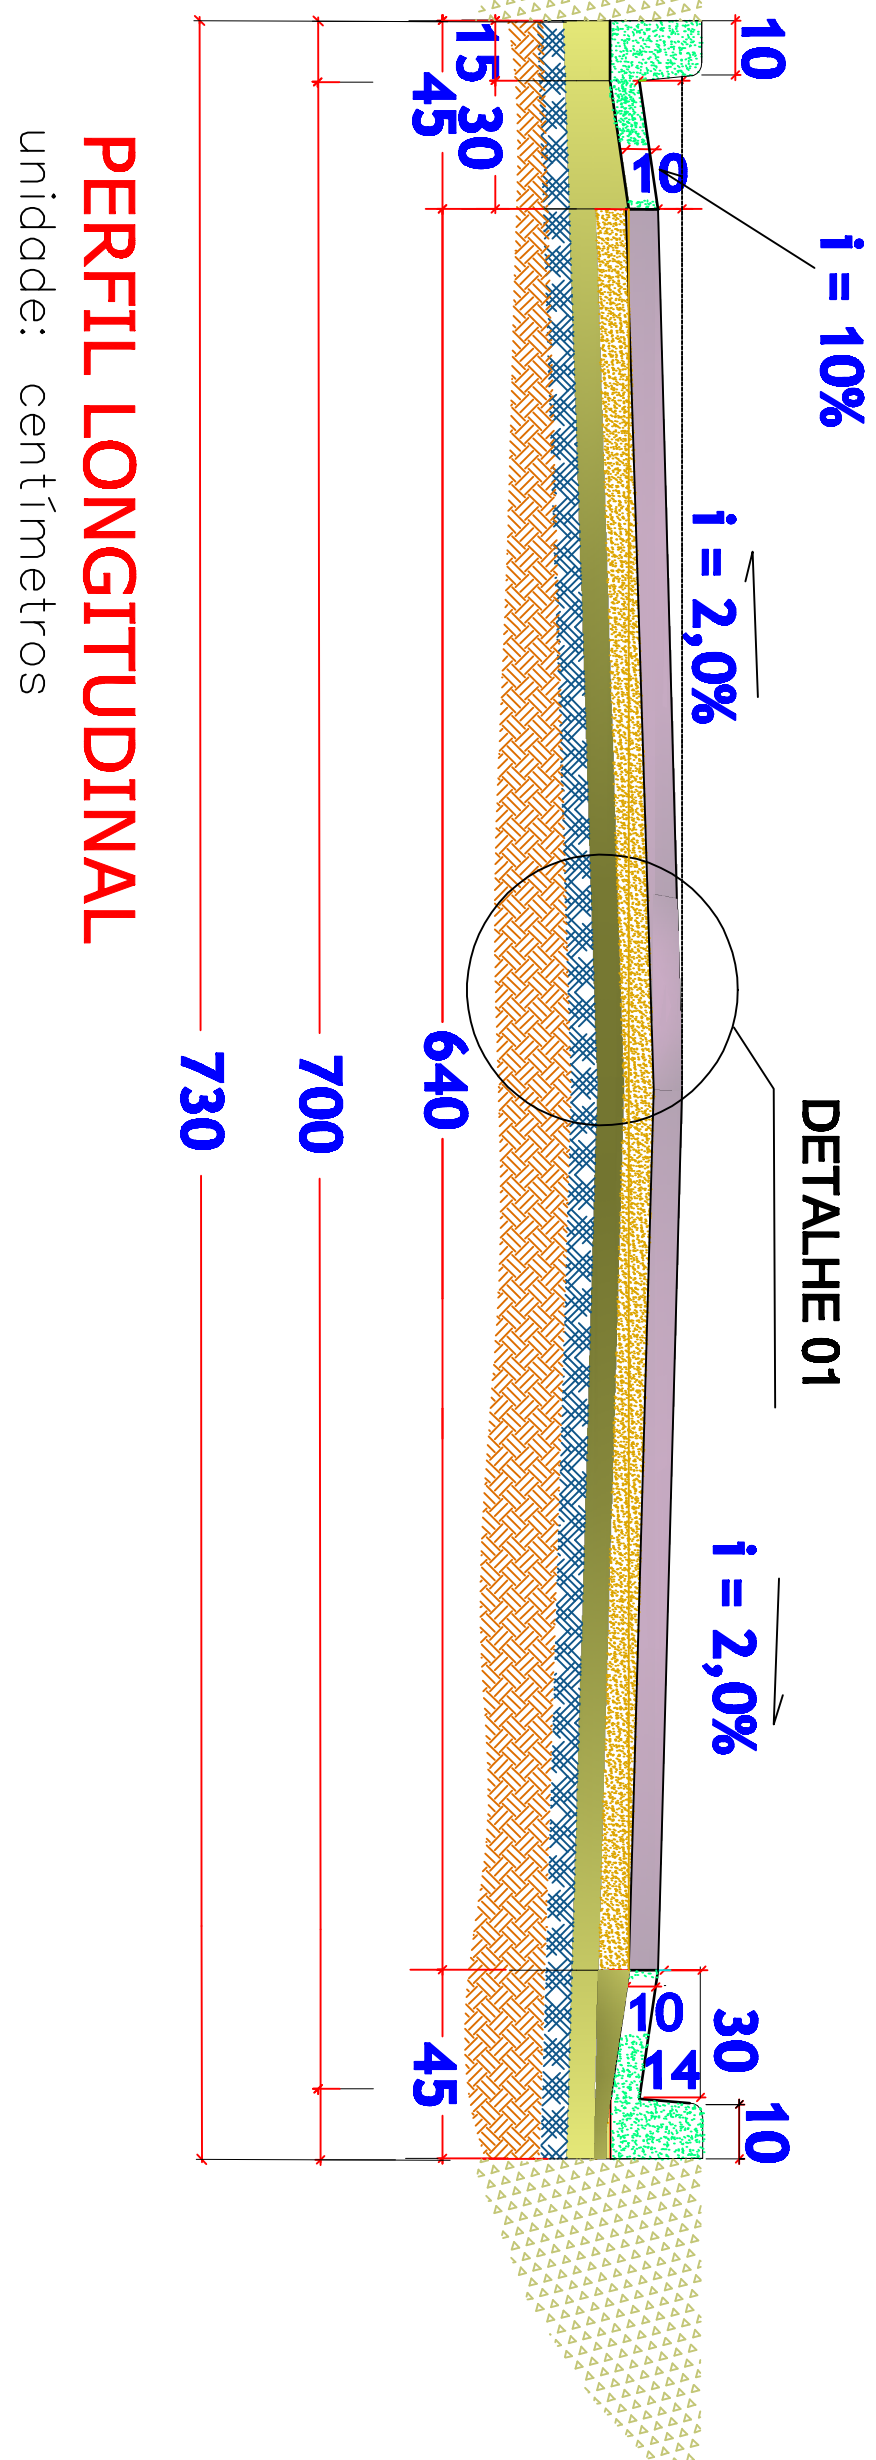

DRENAGEM SUPERFICIAL
GUIA (MEIO-FIO) / SARJETEA
EXTRUSADA

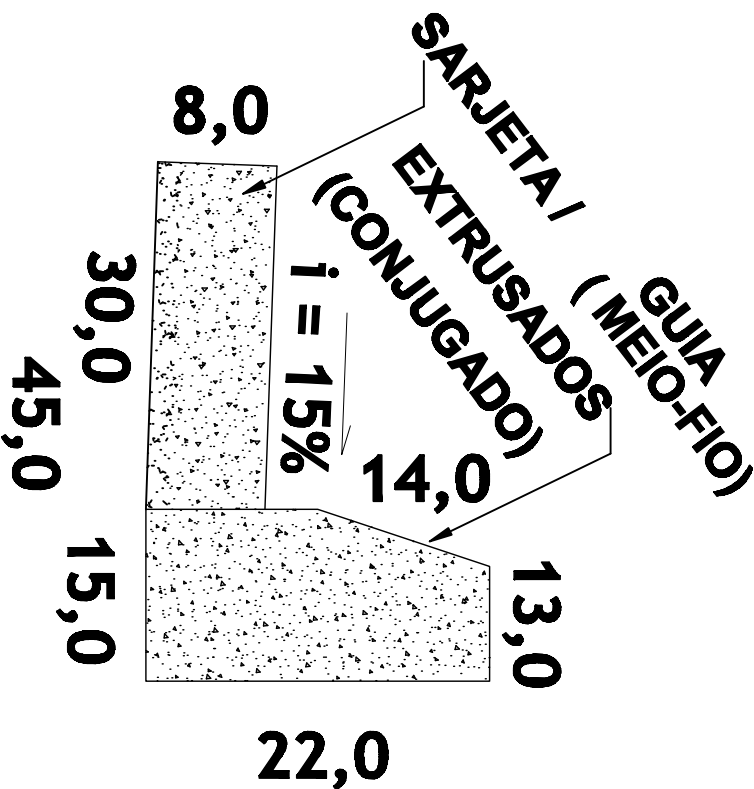

DETALHE 01:
CORTE - CAMADAS INTERTRAVADO
S/ ESCALA

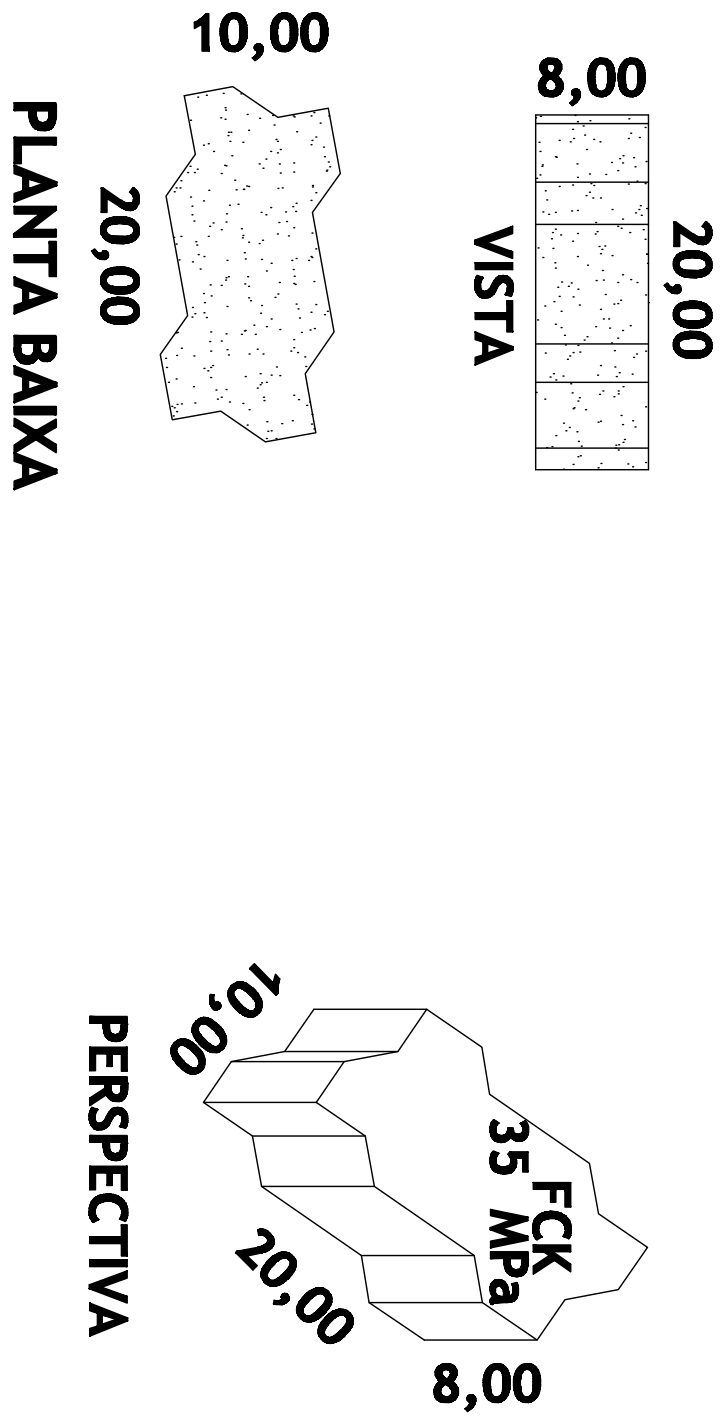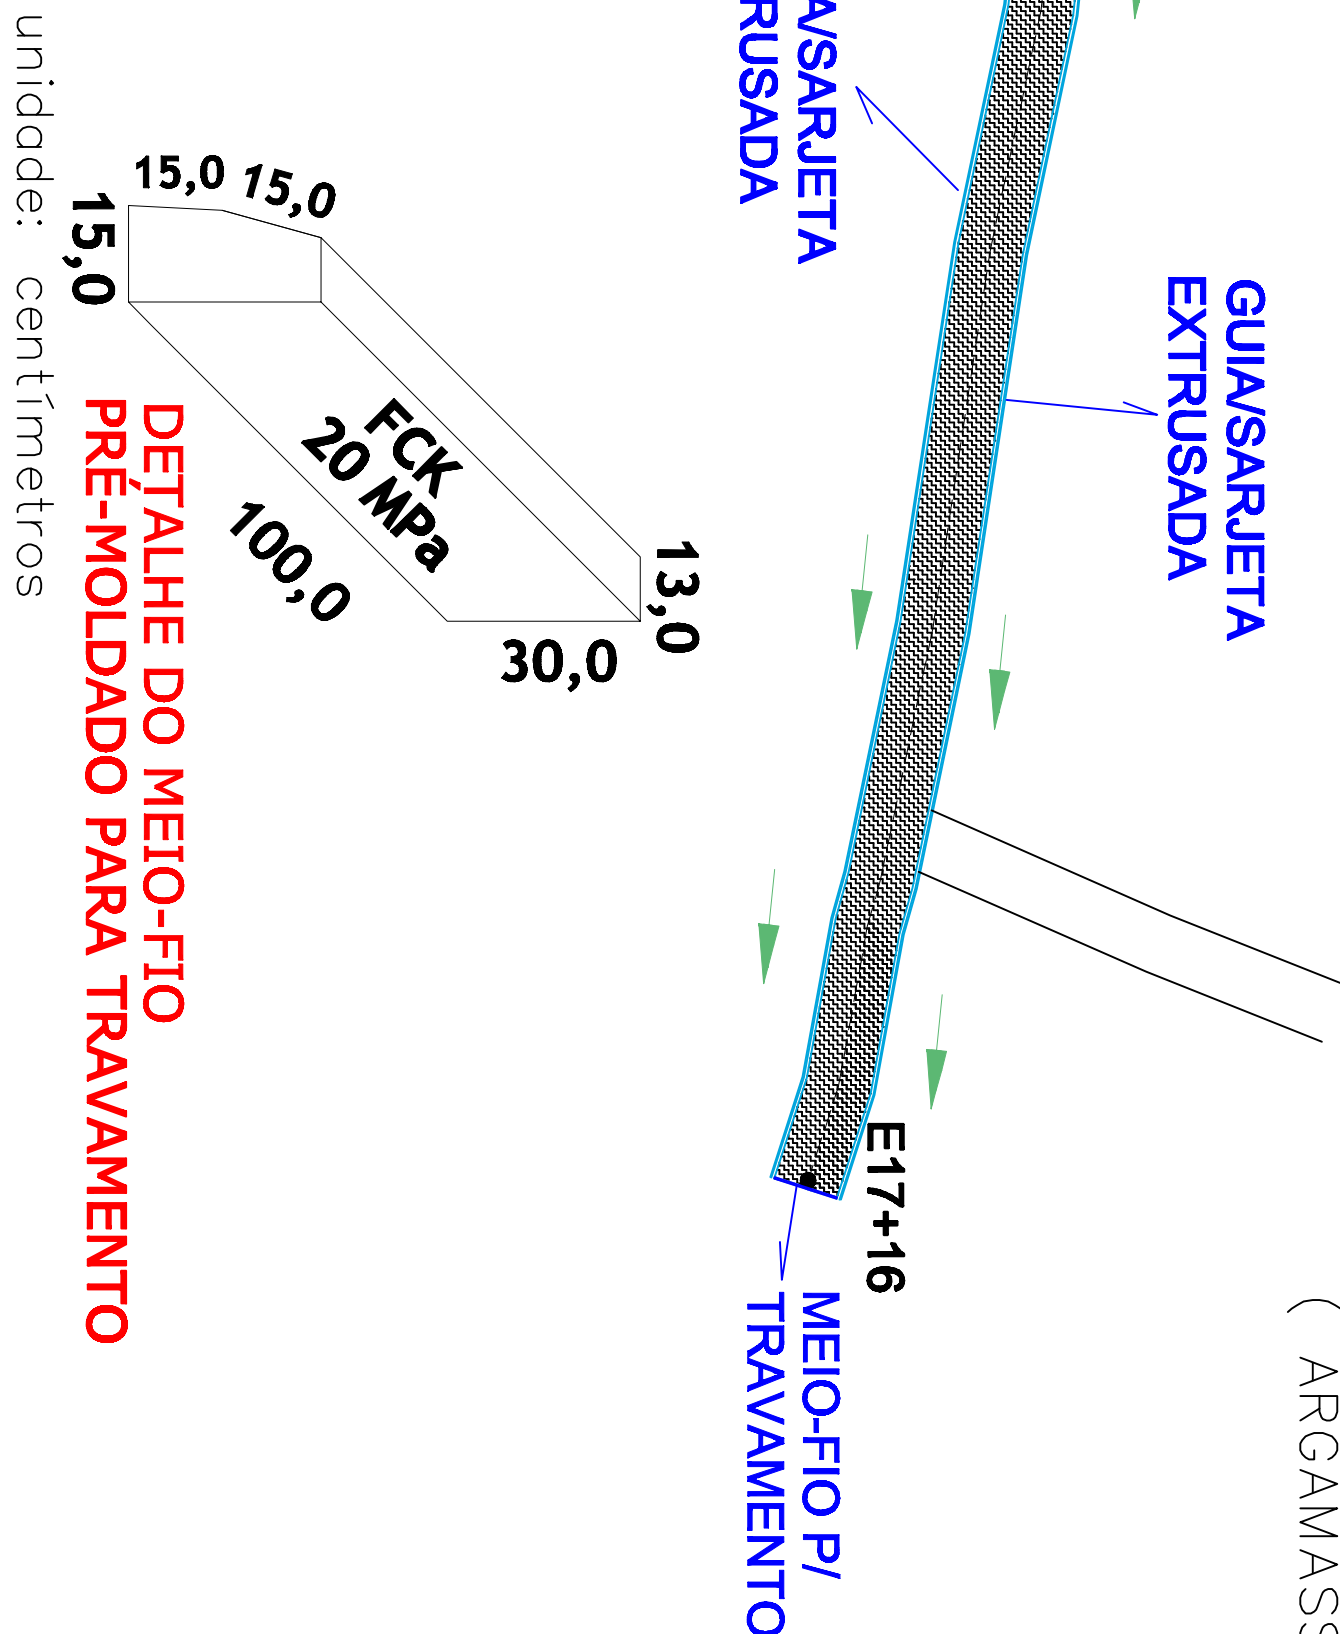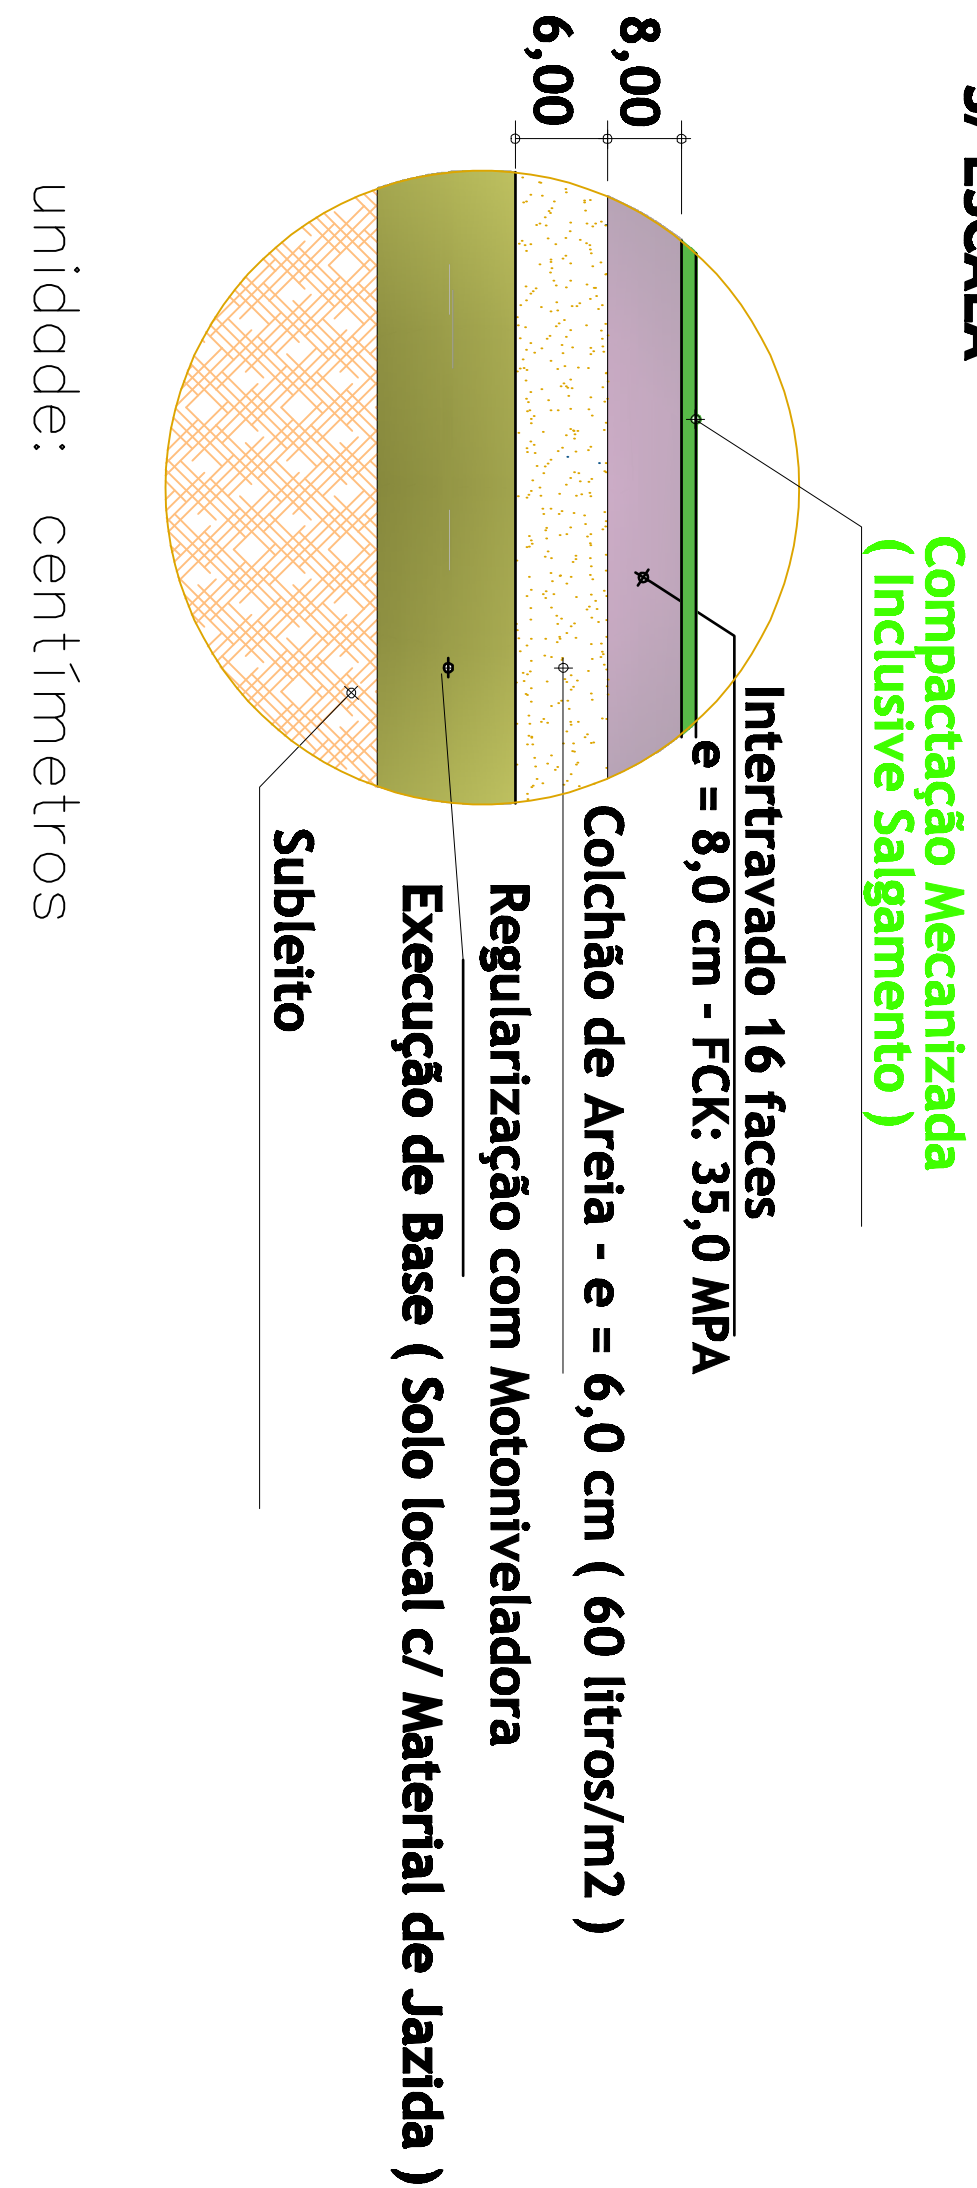

DETALHE DO PISO INTERTRAVADO

unidade: centímetros

- OBRIGAÇÕES DA EMPRESA EXECUTORA:**
- 1- APRESENTAÇÃO DO MÉTODO E SEQUÊNCIA DE EXECUÇÃO DOS SERVIÇOS
 - 2- APRESENTAÇÃO DOS EQUIPAMENTOS, EXTRUSORA, MÁQUINAS, CAMINHÕES
 - 3- PREVER NA EMOBACADURA EXISTENTE GUIA (MEIO-FIO) REBAIXADO
 - 4- TRABALHOS SOMENTE EM DIAS COM SOL

RESPONSABILIDADE TÉCNICA E GARANTIA

REALATIVO ao disposto no ART. 618 do CÓDIGO CIVIL
BRASILEIRO, entende-se que o prazo de 5 (cinco) anos,
é de GARANTIA, e NÃO de PRESCRIÇÃO

PROJETO DE PAVIMENTAÇÃO

FOLHA
01/02

PAVIMENTAÇÃO EM PISO INTERTRAVADO 16 FACES
LOCALIZAÇÃO: ESTRADA MUNICIPAL BAIRRO
SERTÃOZINHO - BORDA DA MATA - M.G.

PROPRIETÁRIO:
PREFEITURA MUNICIPAL DE BORDA DA MATA - MG.
CEP 37564-000

ESCALAS 1: 1000

DMT PISO / AREIA /
/ PÓ DE PEDRA

ASSINATURAS

VER FL 02/02

PREF. MUNIC. DE BORDA DA MATA
TATIANA PIRES PEREIRA COBRA
PREFEITA MUNICIPAL

RESP. : _____
TÉCNICO

CASSIA . B. EKLUND ALENCAR
ENG. CIVIL - CREA 75.656/D

GUIA/SARJETEA EXTRUSADA:

712,00 m

PAVIMENTAÇÃO: 2.278,40 m²

DESENHO:
EZO JOSE DE ALMEIDA
ENG. CIVIL - CREA 38.1680

PROJETO APROVADO

Pref. Municipal de Borda do Mato

TATIANA PIRES PEREIRA COBRA
PREFEITA MUNICIPAL