


1 PLANTA DE COBERTURA  
SEM ESCALA

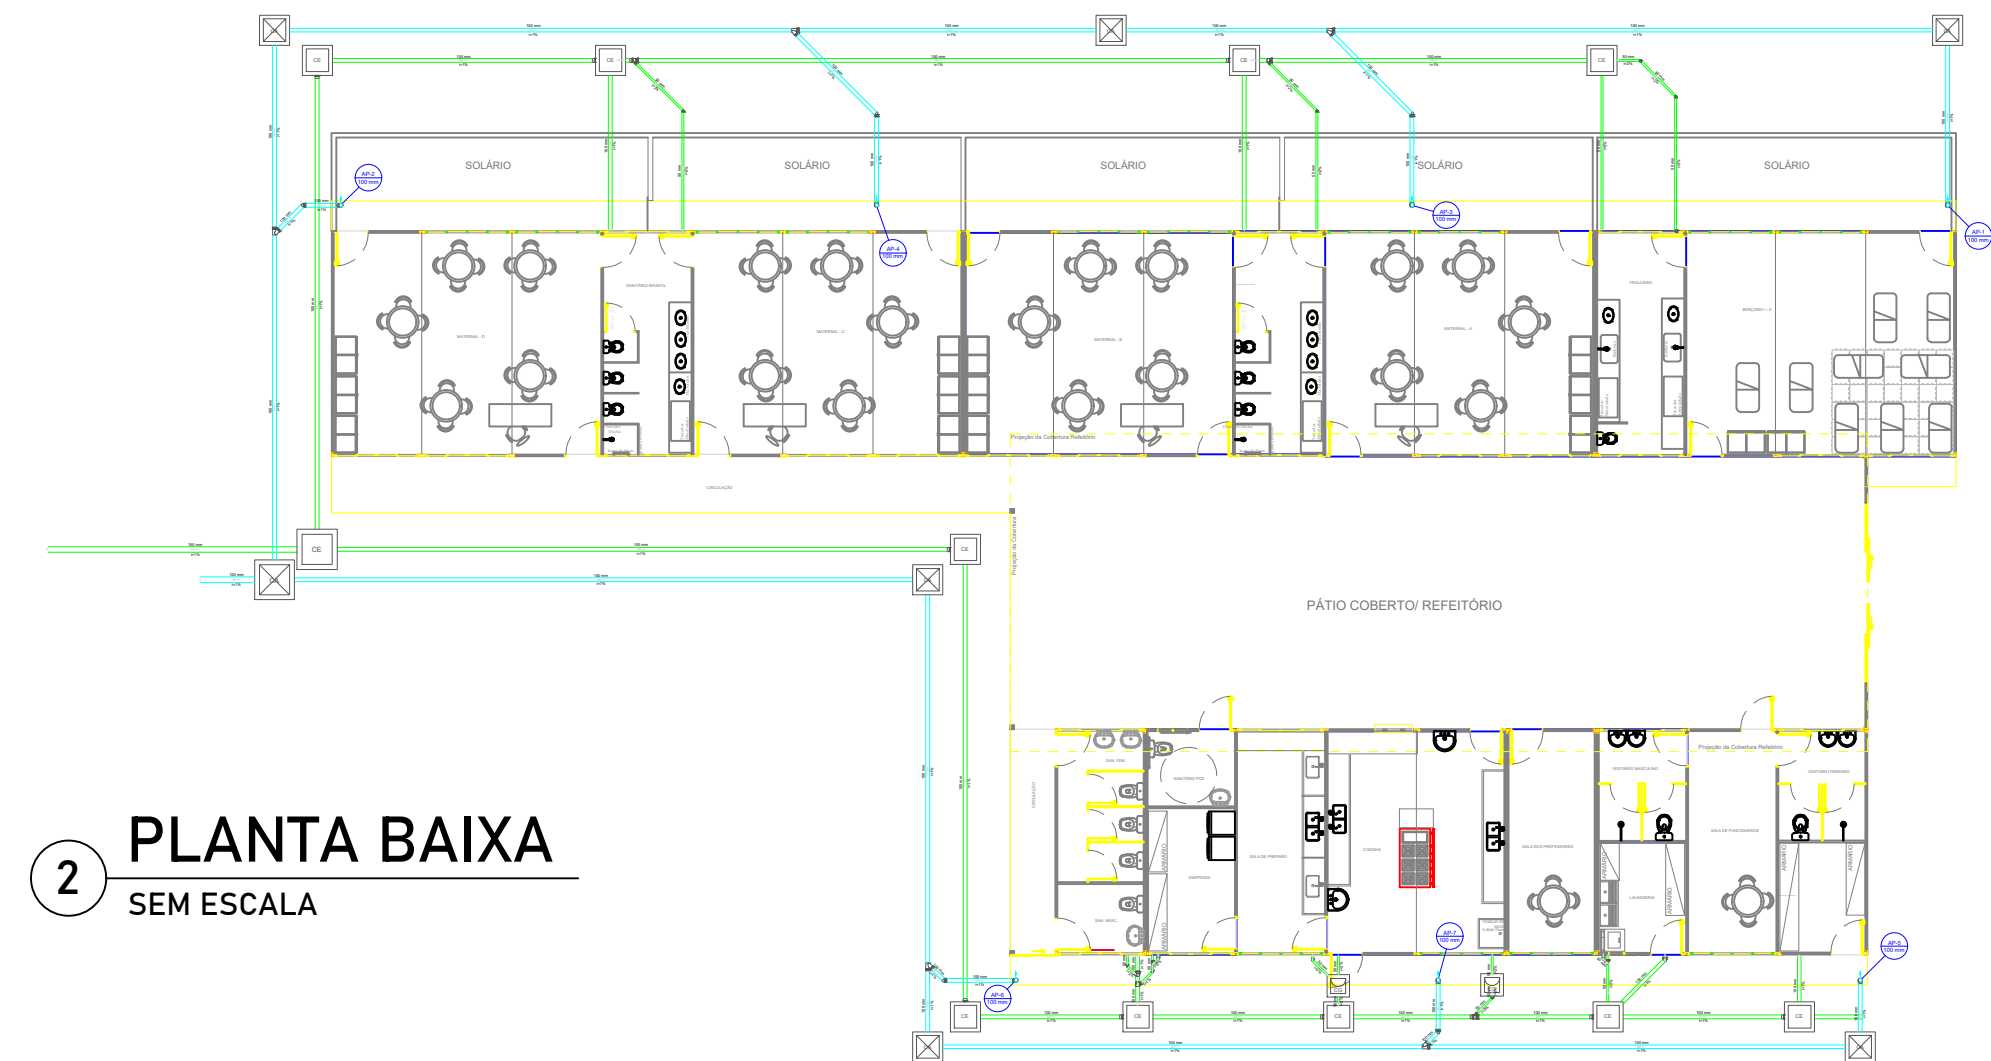

2 PLANTA BAIXA  
SEM ESCALA

Lista de Materiais	
PVC Esgoto	
Tubo rígido c/ ponta lisa	
100 mm - 4"	21 m

CASARAO

Lista de Materiais	
Caixas de Passagem	
Caixa retangular em alvenaria cerâmica	
CA- 60x60cm	6 pc
CA- 80x80 cm	1 pc
Caixa de gordura em tipo maciço 30l	
CG 60x60 cm	2 pc
Caixa retangular em alvenaria de concreto	
CE- 60x60 cm	12 pc
CE- 80 x 80 cm	1 pc
PVC Esgoto	
Curva 90 curta	
100 mm	7 pc
Joelho 45	
100 mm	6 pc
50 mm	11 pc
Junção simples	
100 mm - 50 mm	5 pc
100 mm - 100 mm	5 pc
50 mm - 50 mm	2 pc
Tubo rígido c/ ponta lisa	
100 mm - 4"	265,33 m
150 mm - 6"	62,01 m
50 mm - 2"	27,56 m

Legenda	
	Caixa de arca pluvial simples
	Caixa Inspeção Esgoto Simples
	Caixa de Gordura
	Curva 90 curta-columa
	Joelho 45
	Junção simples

CASARAO

## PROJETO SANITÁRIO

PLANTA DE COBERTURA E PLANTA BAIXA

PRANCHA 1

ESCALA: Como indicado


DATA: 18 DEZ 2025

LOCAL RUA GABRIEL AMADOR DO COUTO - S/N  
BAIRRO DISTRITO DO CERVO  
MUNICÍPIO BORDA DA MATA - MG CEP 37 564 - 000

TIPO DE USC PÚBLICO / ESCOLAR  
USO CEMEI CERVO

PROPRIETÁRIO PREFEITURA DE BORDA DA MATA  
CNPJ 17.912.023/0001-75

## PLANTA DE SITUAÇÃO

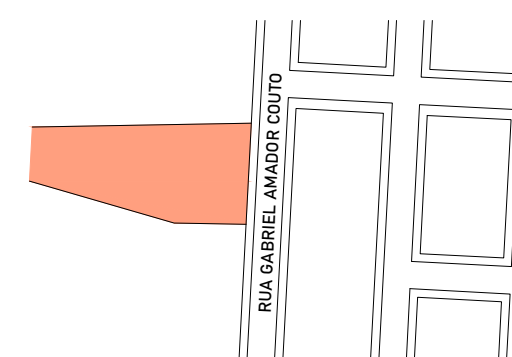

CONTRATANTE  
PREFEITURA MUNICIPAL DE BORDA DA  
MATA  
CNPJ: 17.912.023/0001-75

## QUADRO DE ÁREAS

ÁREA DO TERRENO  
2.300,00 m²

ÁREA TOTAL CONSTRUÍDA  
699,26 m²

RESPONSÁVEL TÉCNICO  
GABRIEL DO NASCIMENTO XAVIER  
CAU-MG: A2466007

CONTRATADO  
NOMOS STUDIO LTDA  
CNPJ: 43.995.412/0001-11  
CAU-MG: PJ51507-1

CARIMBOS