



TERRENO
NATURAL
APILOADO

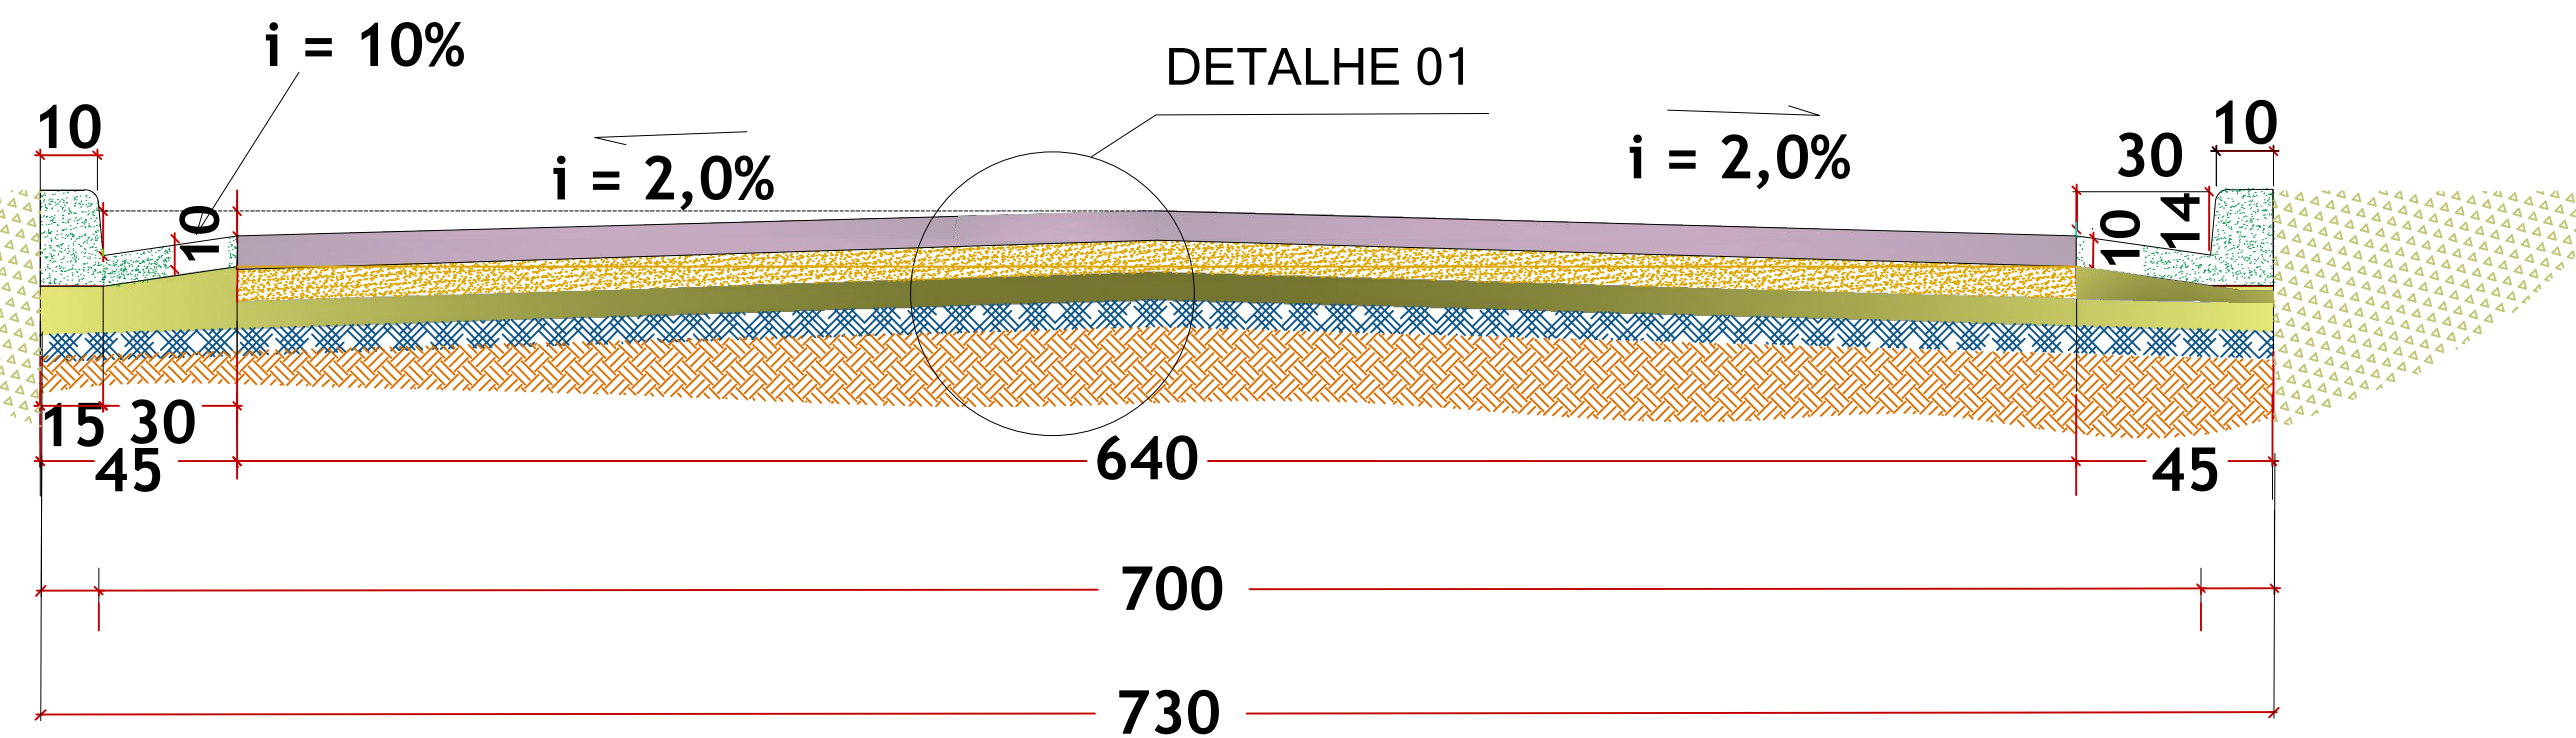


PERFIL LONGITUDINAL

unidade: centímetros


DETALHE 01: CORTE - CAMADAS INTERTRAVADO S/ ESCALA

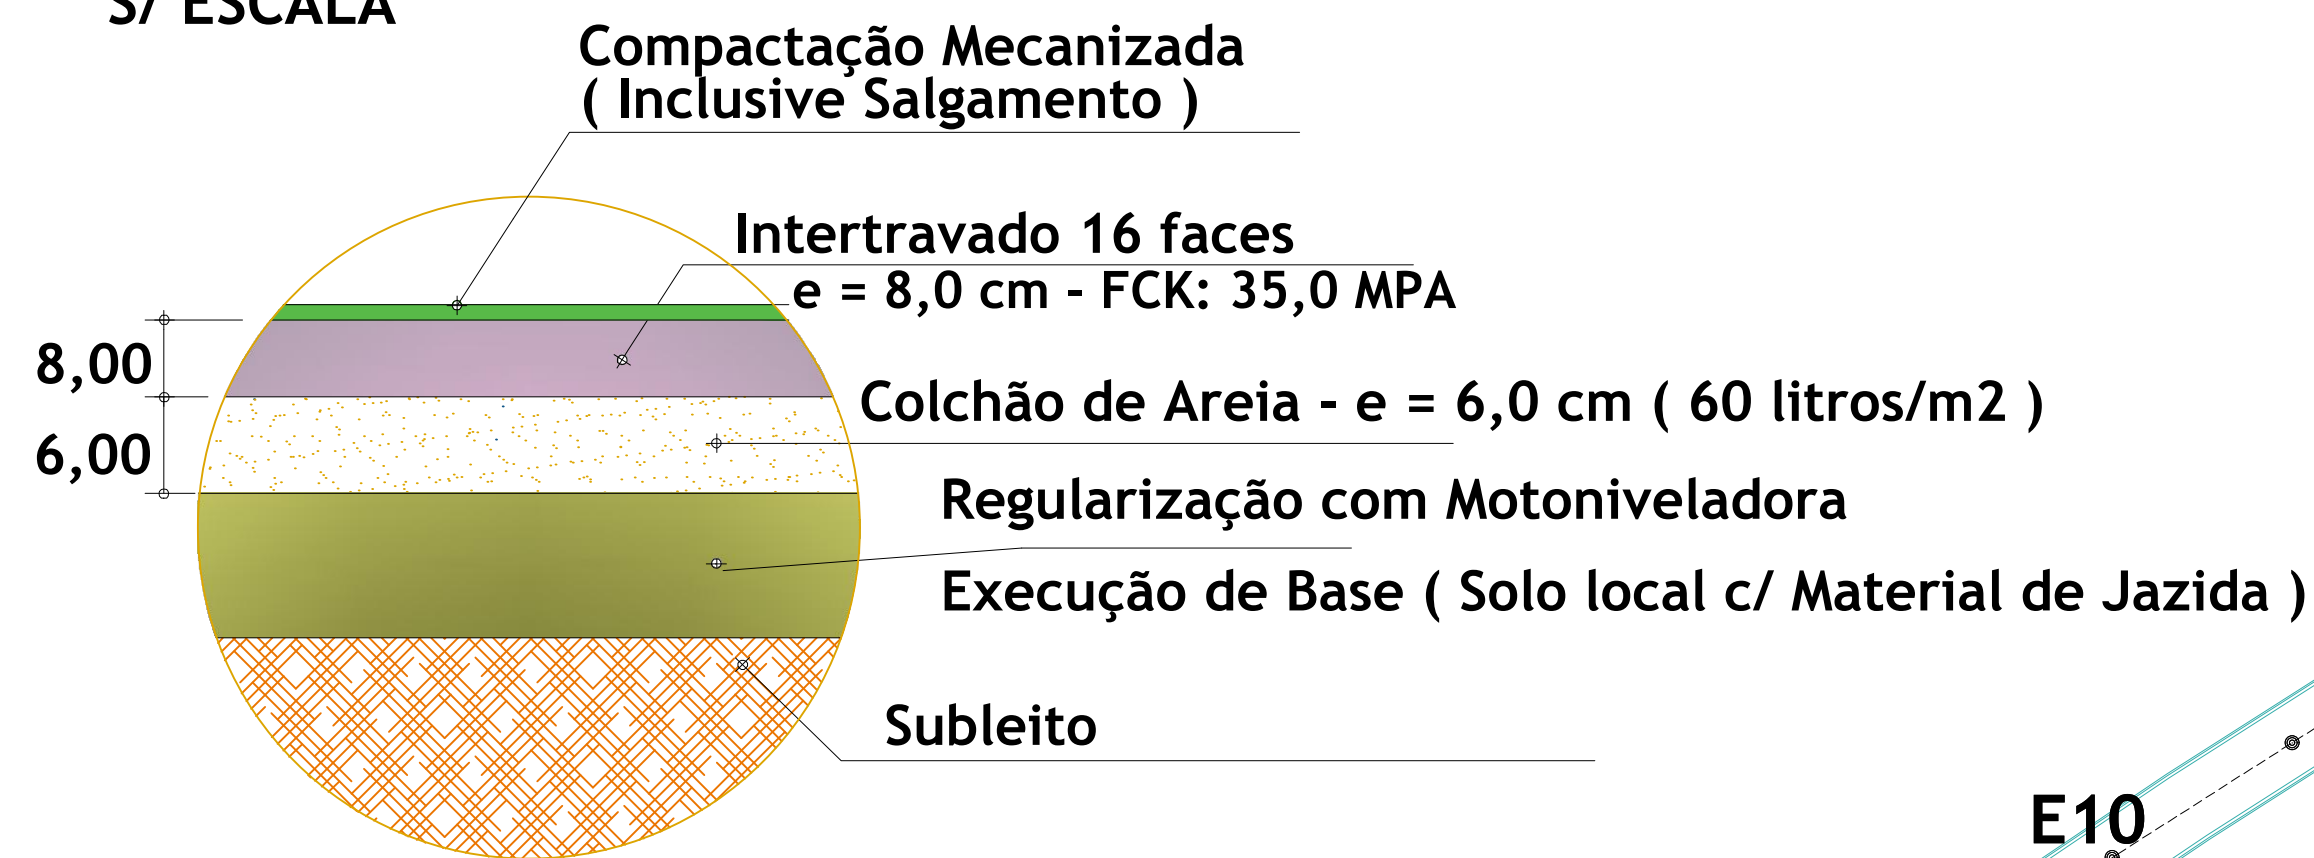

unidade: centímetros

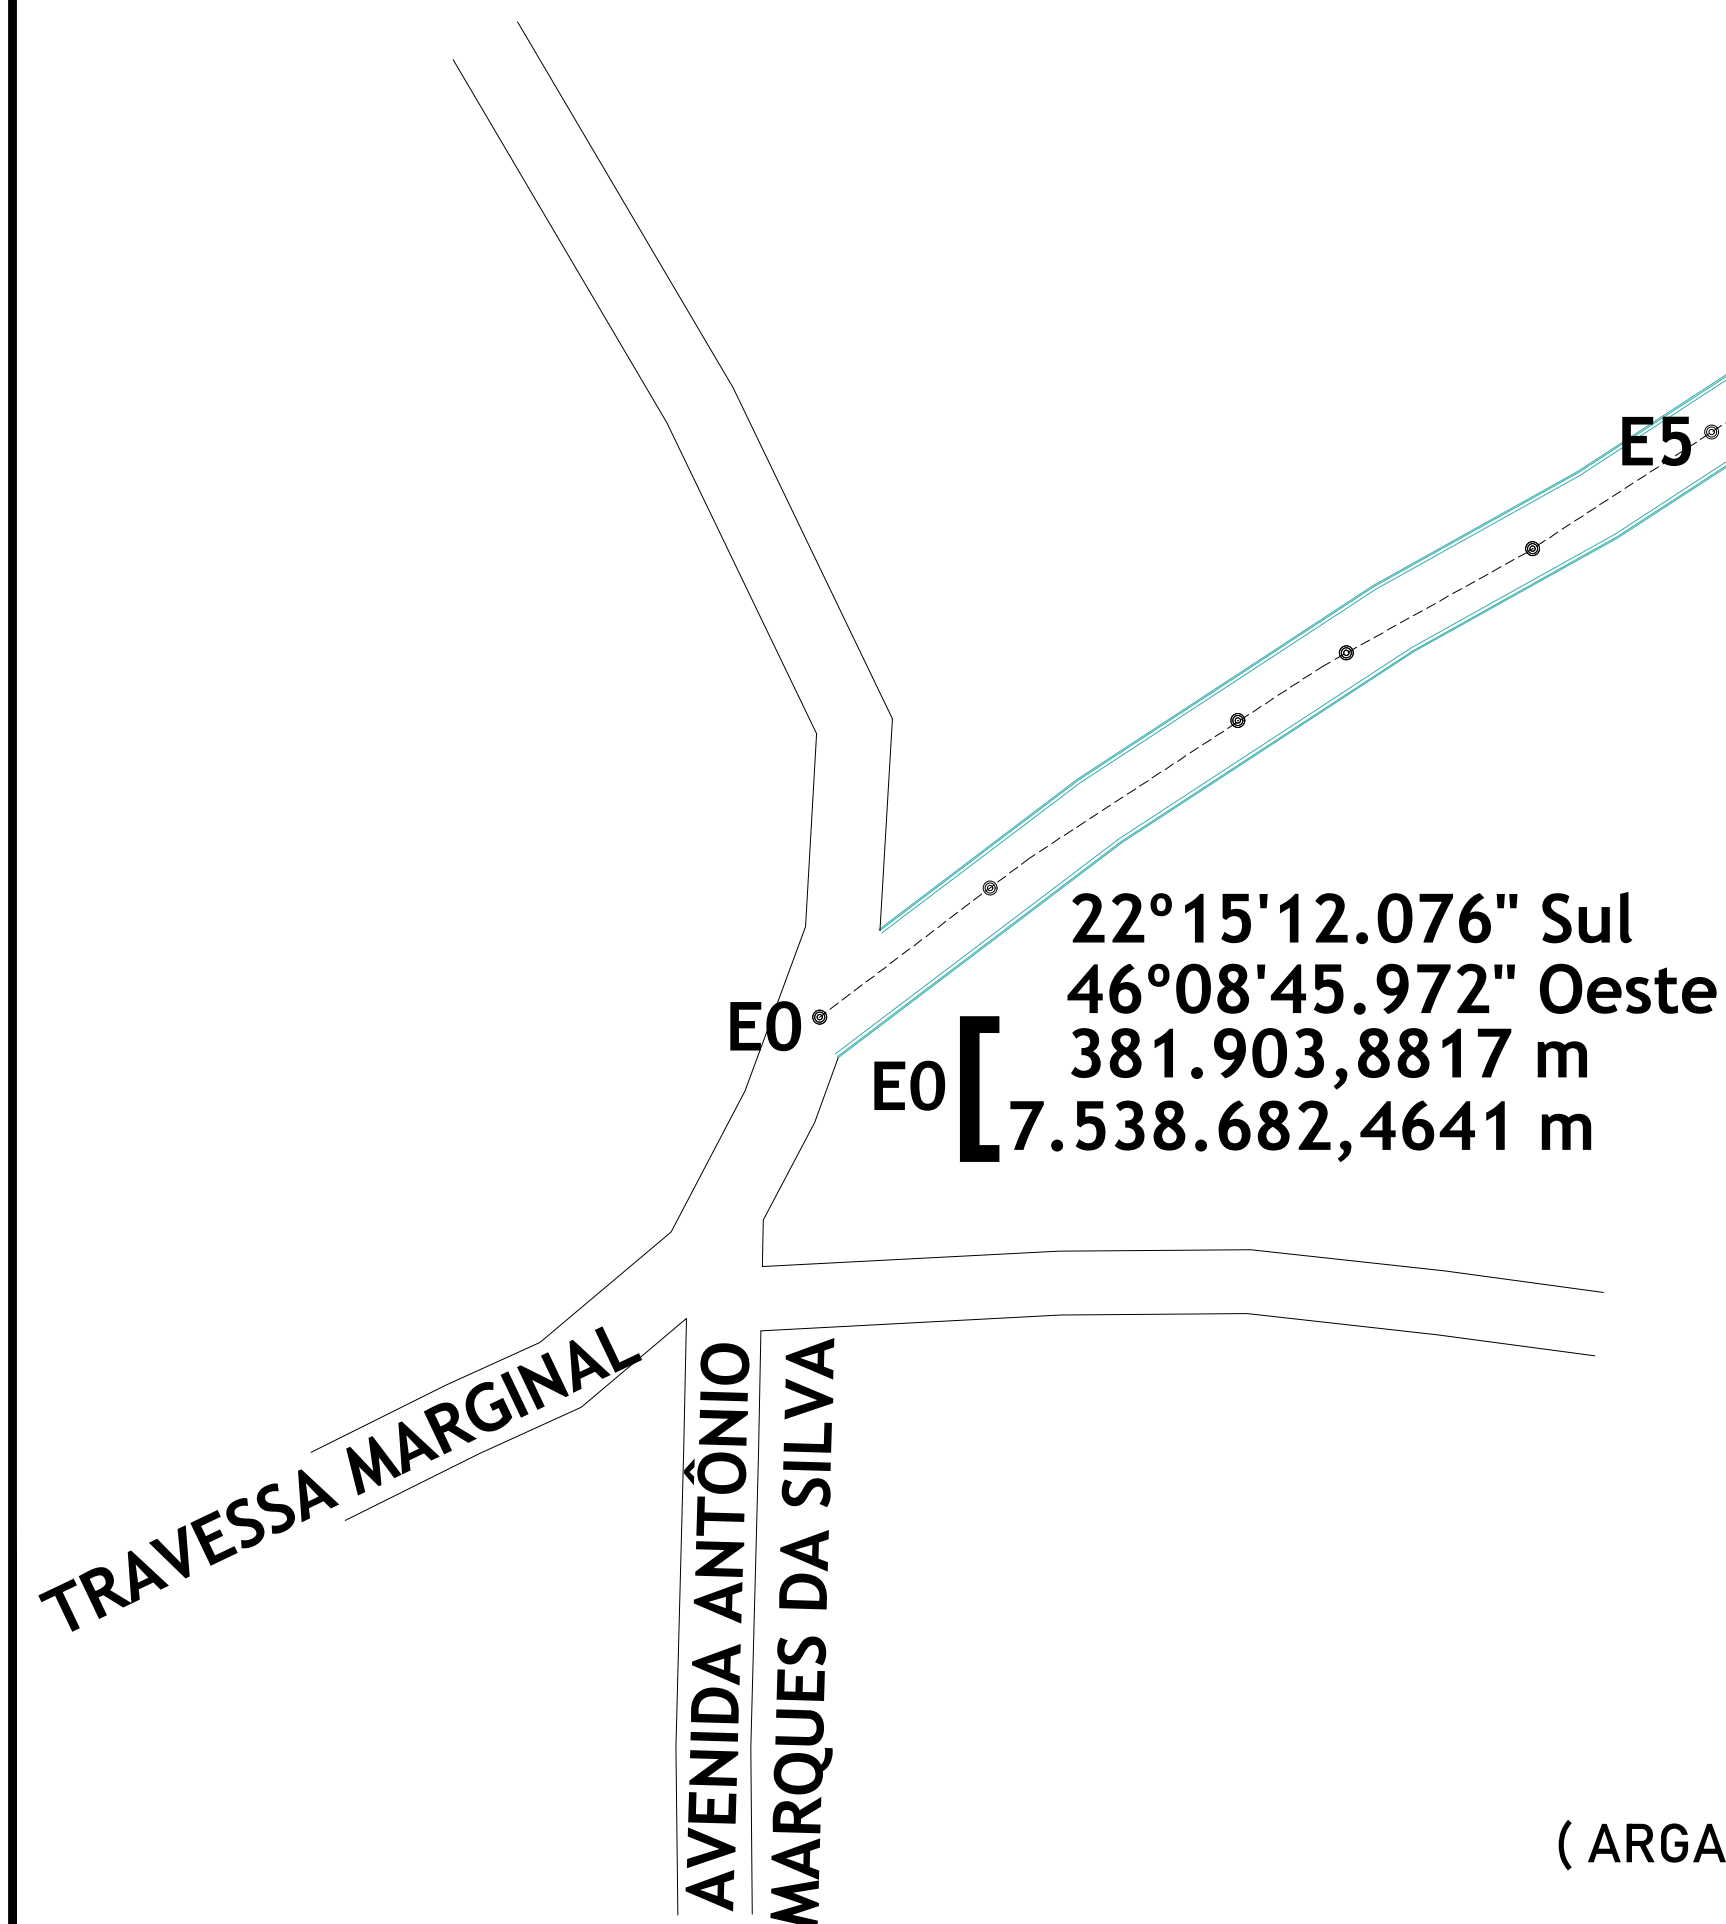

DRENAGEM SUPERFICIAL GUIA (MEIO-FIO) / SARJETA EXTRUSADA

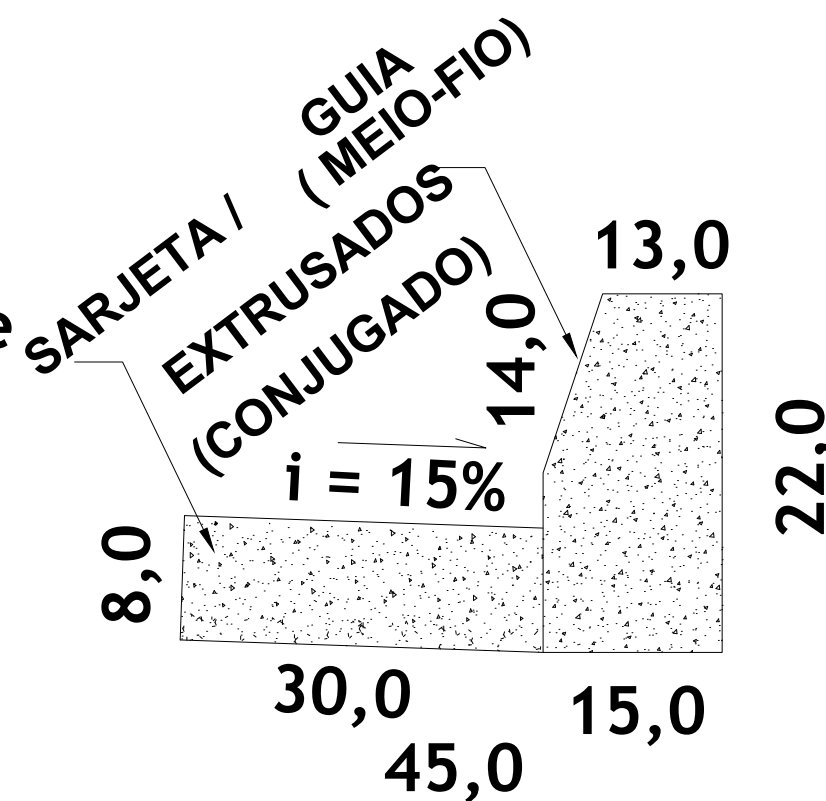


unidade: centímetros

GUIA / SARJETA EXTRUSADA
EM TODA A EXTENSÃO DOS
BORDOS DA ESTRADA
(CONCRETO FCK 20 MPa)
(ARGAMASSA DE ACABAMENTO: 1:4 - CIMENTO: AREIA)

OBRIGAÇÕES DA EMPRESA EXECUTORA:

- 1- APRESENTAÇÃO DO MÉTODO E SEQUÊNCIA DE EXECUÇÃO DOS SERVIÇOS
- 2- APRESENTAÇÃO DOS EQUIPAMENTOS, EXTRUSORA, MÁQUINAS, CAMINHÕES
- 3- PREVER NA EMBOCADURA EXISTENTE GUIA (MEIO-FIO) REBAIXADO
- 4- TRABALHOS SÓMENTE EM DIAS COM SOL

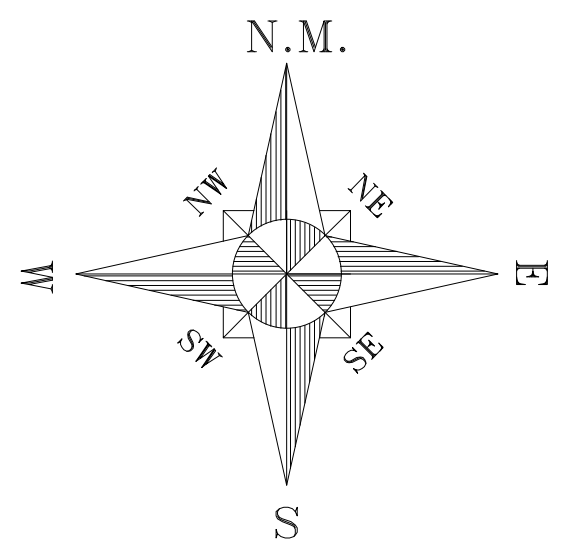

E23 [382.284,8594 m
7.538.925,2299 m
 $22^{\circ}15'04.276''$ Sul
 $46^{\circ}08'32.599''$ Oeste

E20
E23
GUIA / SARJETA EXTRUSADA
REBAIXADA

RESPONSABILIDADE TÉCNICA E GARANTIA

REALATIVO ao disposto no ART. 618 do CÓDIGO CIVIL
BRASILEIRO, entende-se que o prazo de 5 (cinco) anos,
é de GARANTIA, e NÃO de PRESCRIÇÃO

PROJETO DE PAVIMENTAÇÃO

FOLHA
01/02

PAVIMENTAÇÃO EM PISO INTERTRAVADO 16 FACES
LOCALIZACAO: ESTRADA VICINAL BORDA DA MATA
Bairro Rural do Gaspar - BORDA DA MATA - M.G.

PROPRIETÁRIO:
PREFEITURA MUNICIPAL DE BORDA DA MATA - MG.
CEP 37564-000

DMT PISO / AREIA /
/ PÔ DE PEDRA

VER FL 02/02

ASSINATURAS

TATIANA PIRES PEREIRA COBRA
PREFEITA MUNICIPAL

DADOS DO PROJETO




GUIA/SARJETA EXTRUSADA:
920,00 m
PAVIMENTAÇÃO: 2.760,00 m²

CASSIA M. B. EKLUND ALENCAR
ENG. CIVIL- CREA 75.656/D

ART MG20265043294

27/06/2.025

PROJETO APROVADO
Pref. Municipal de Borda da Mata

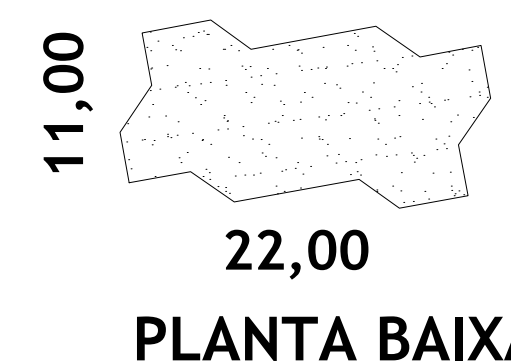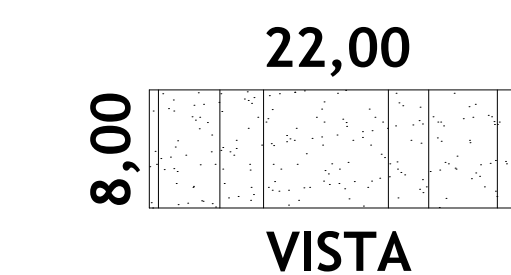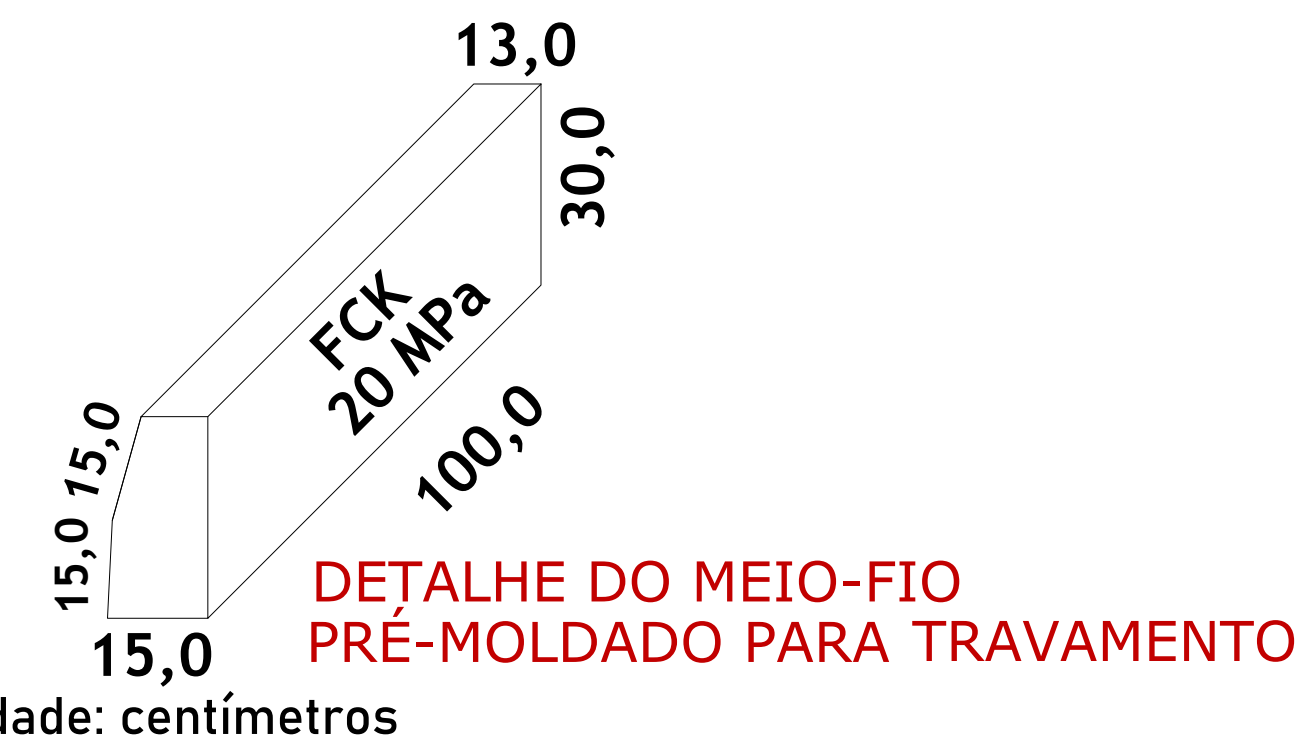

DETALHE DO PISO INTERTRAVADO

unidade: centímetros

