


JAZIDA DE AREIA E PÓ DE PEDRA MAIS PRÓXIMA: BRITASUL– 34,86 Km

VILA NOSSA SENHORA APARECIDA – POUSO ALEGRE M.G.

DMT 34,86 KM

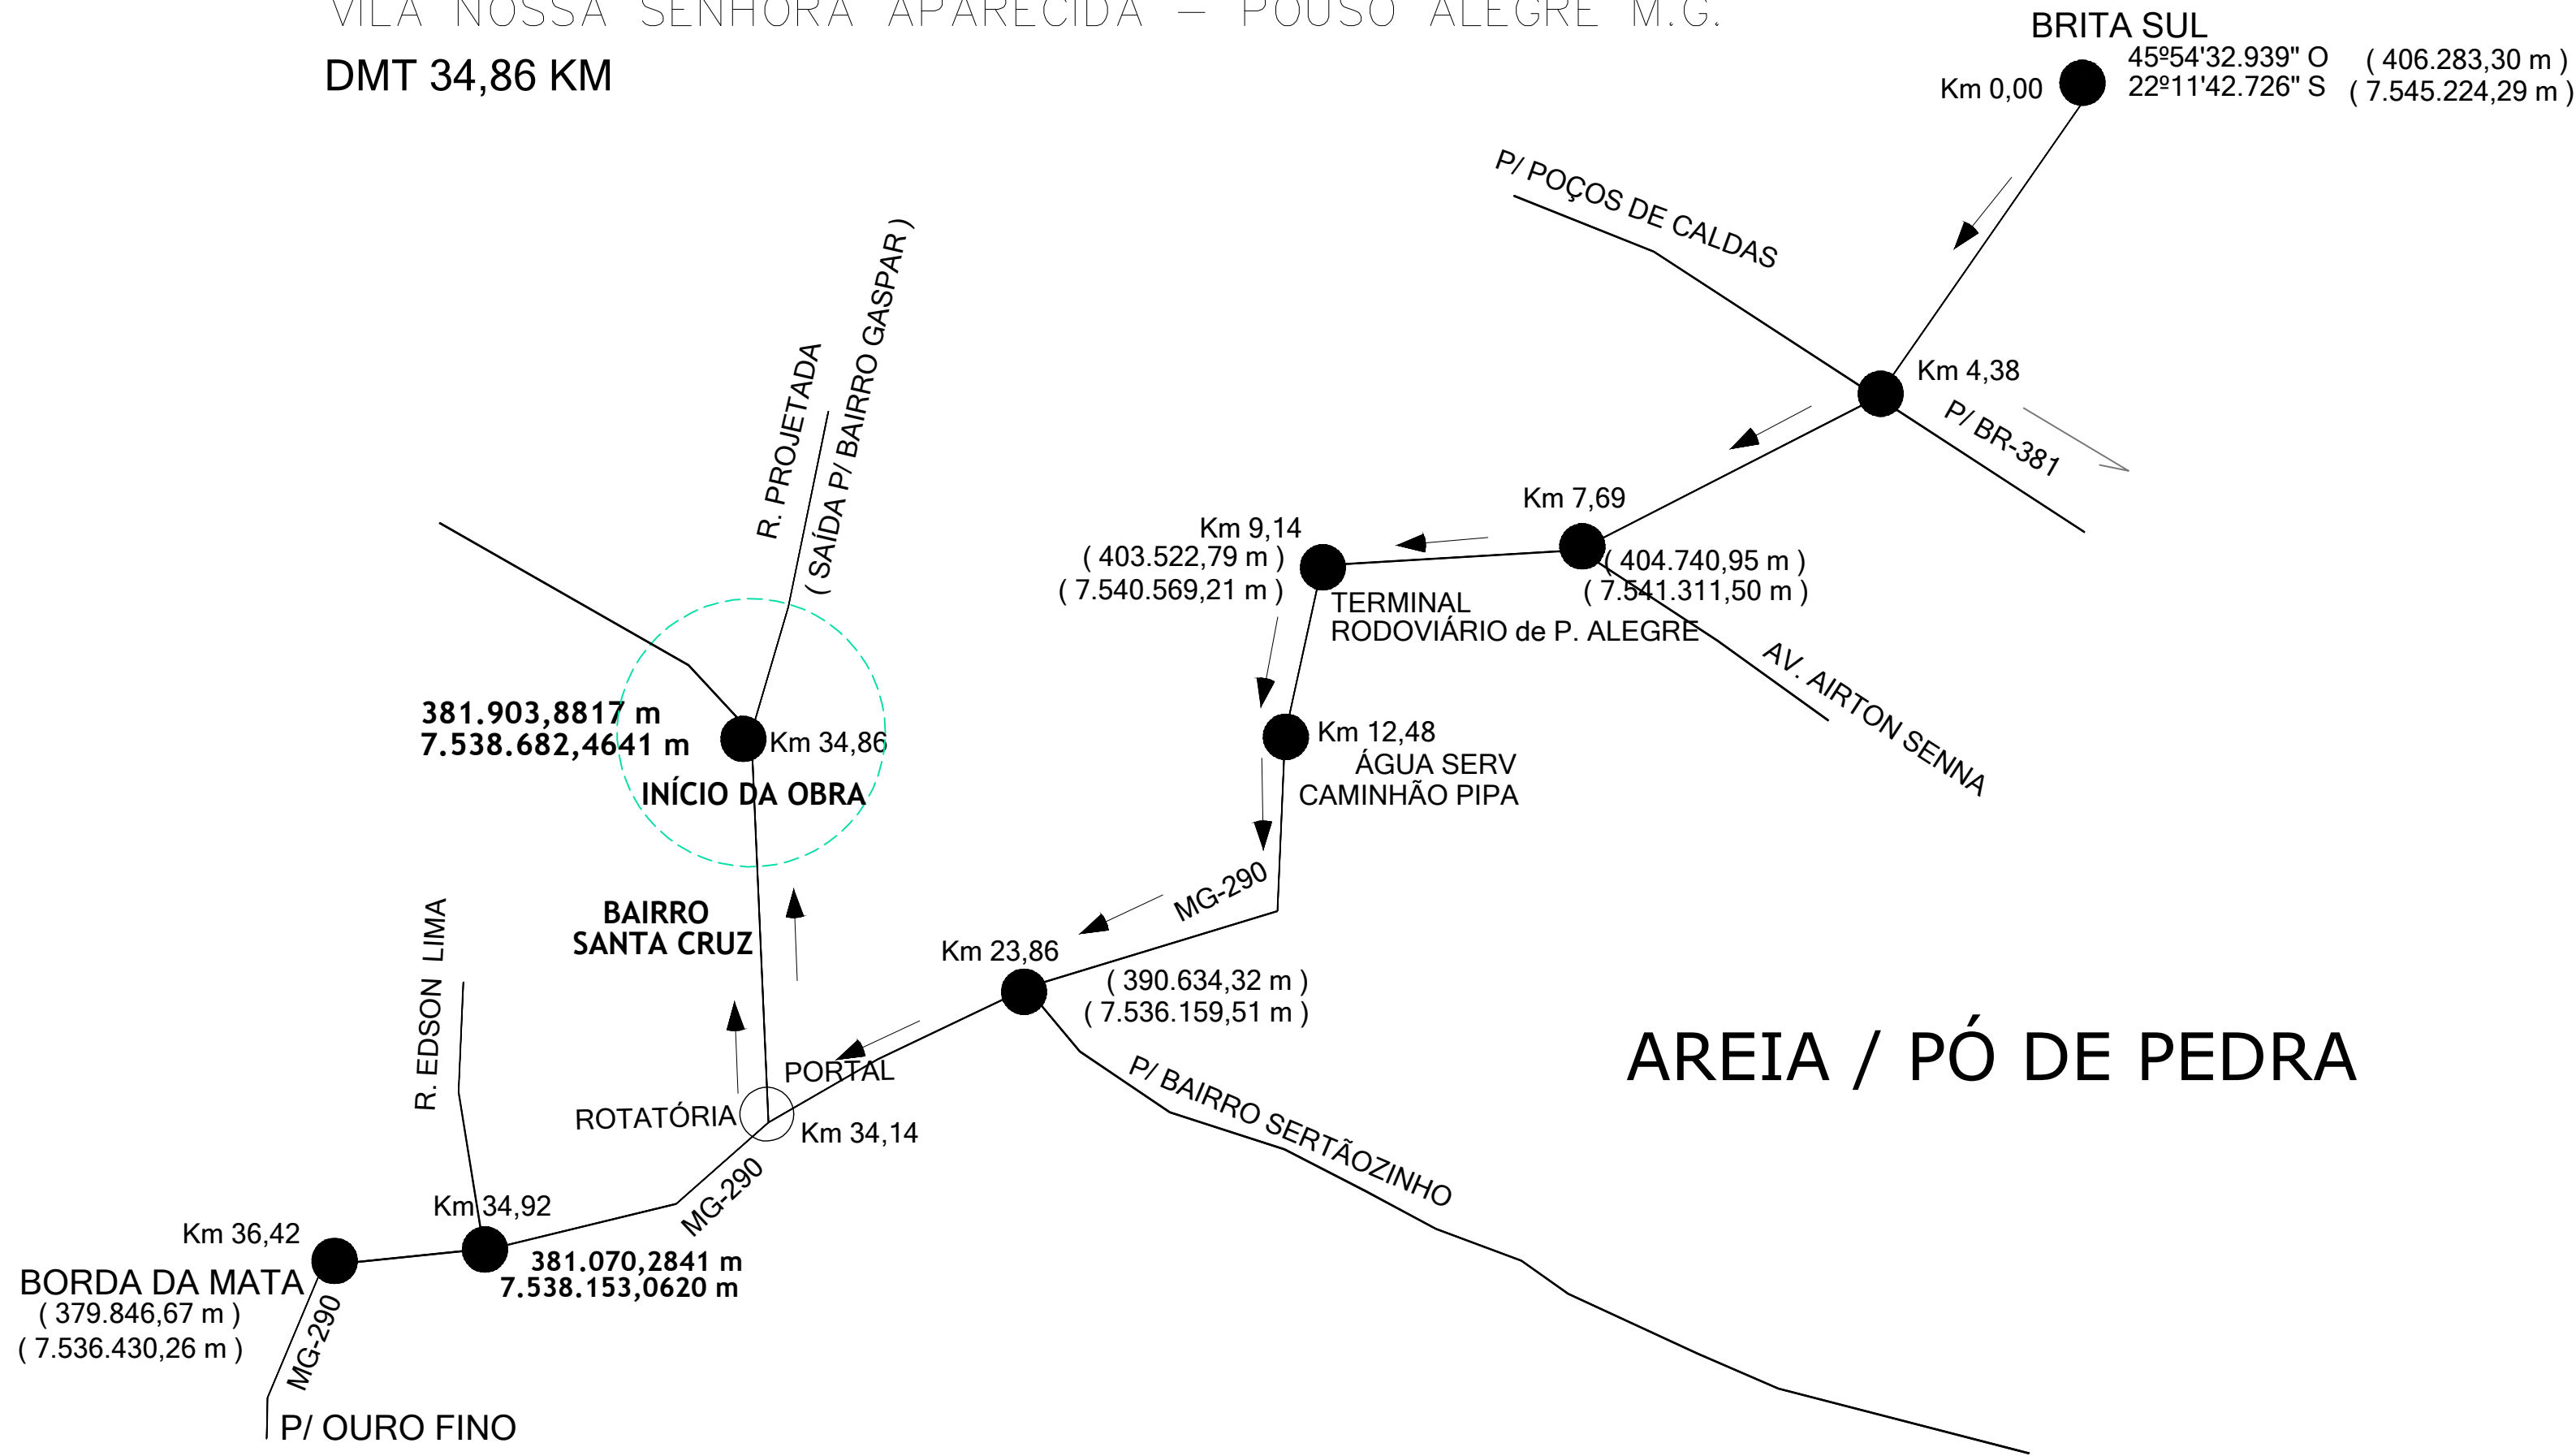


AREIA / PÓ DE PEDRA

FÁBRICA DE PISO INTERTRAVADO MAIS PRÓXIMA – 28,44 Km

POUSO BLOCO – BAIRRO FÁTIMA – POUSO ALEGRE M.G.

DMT 28,44 KM

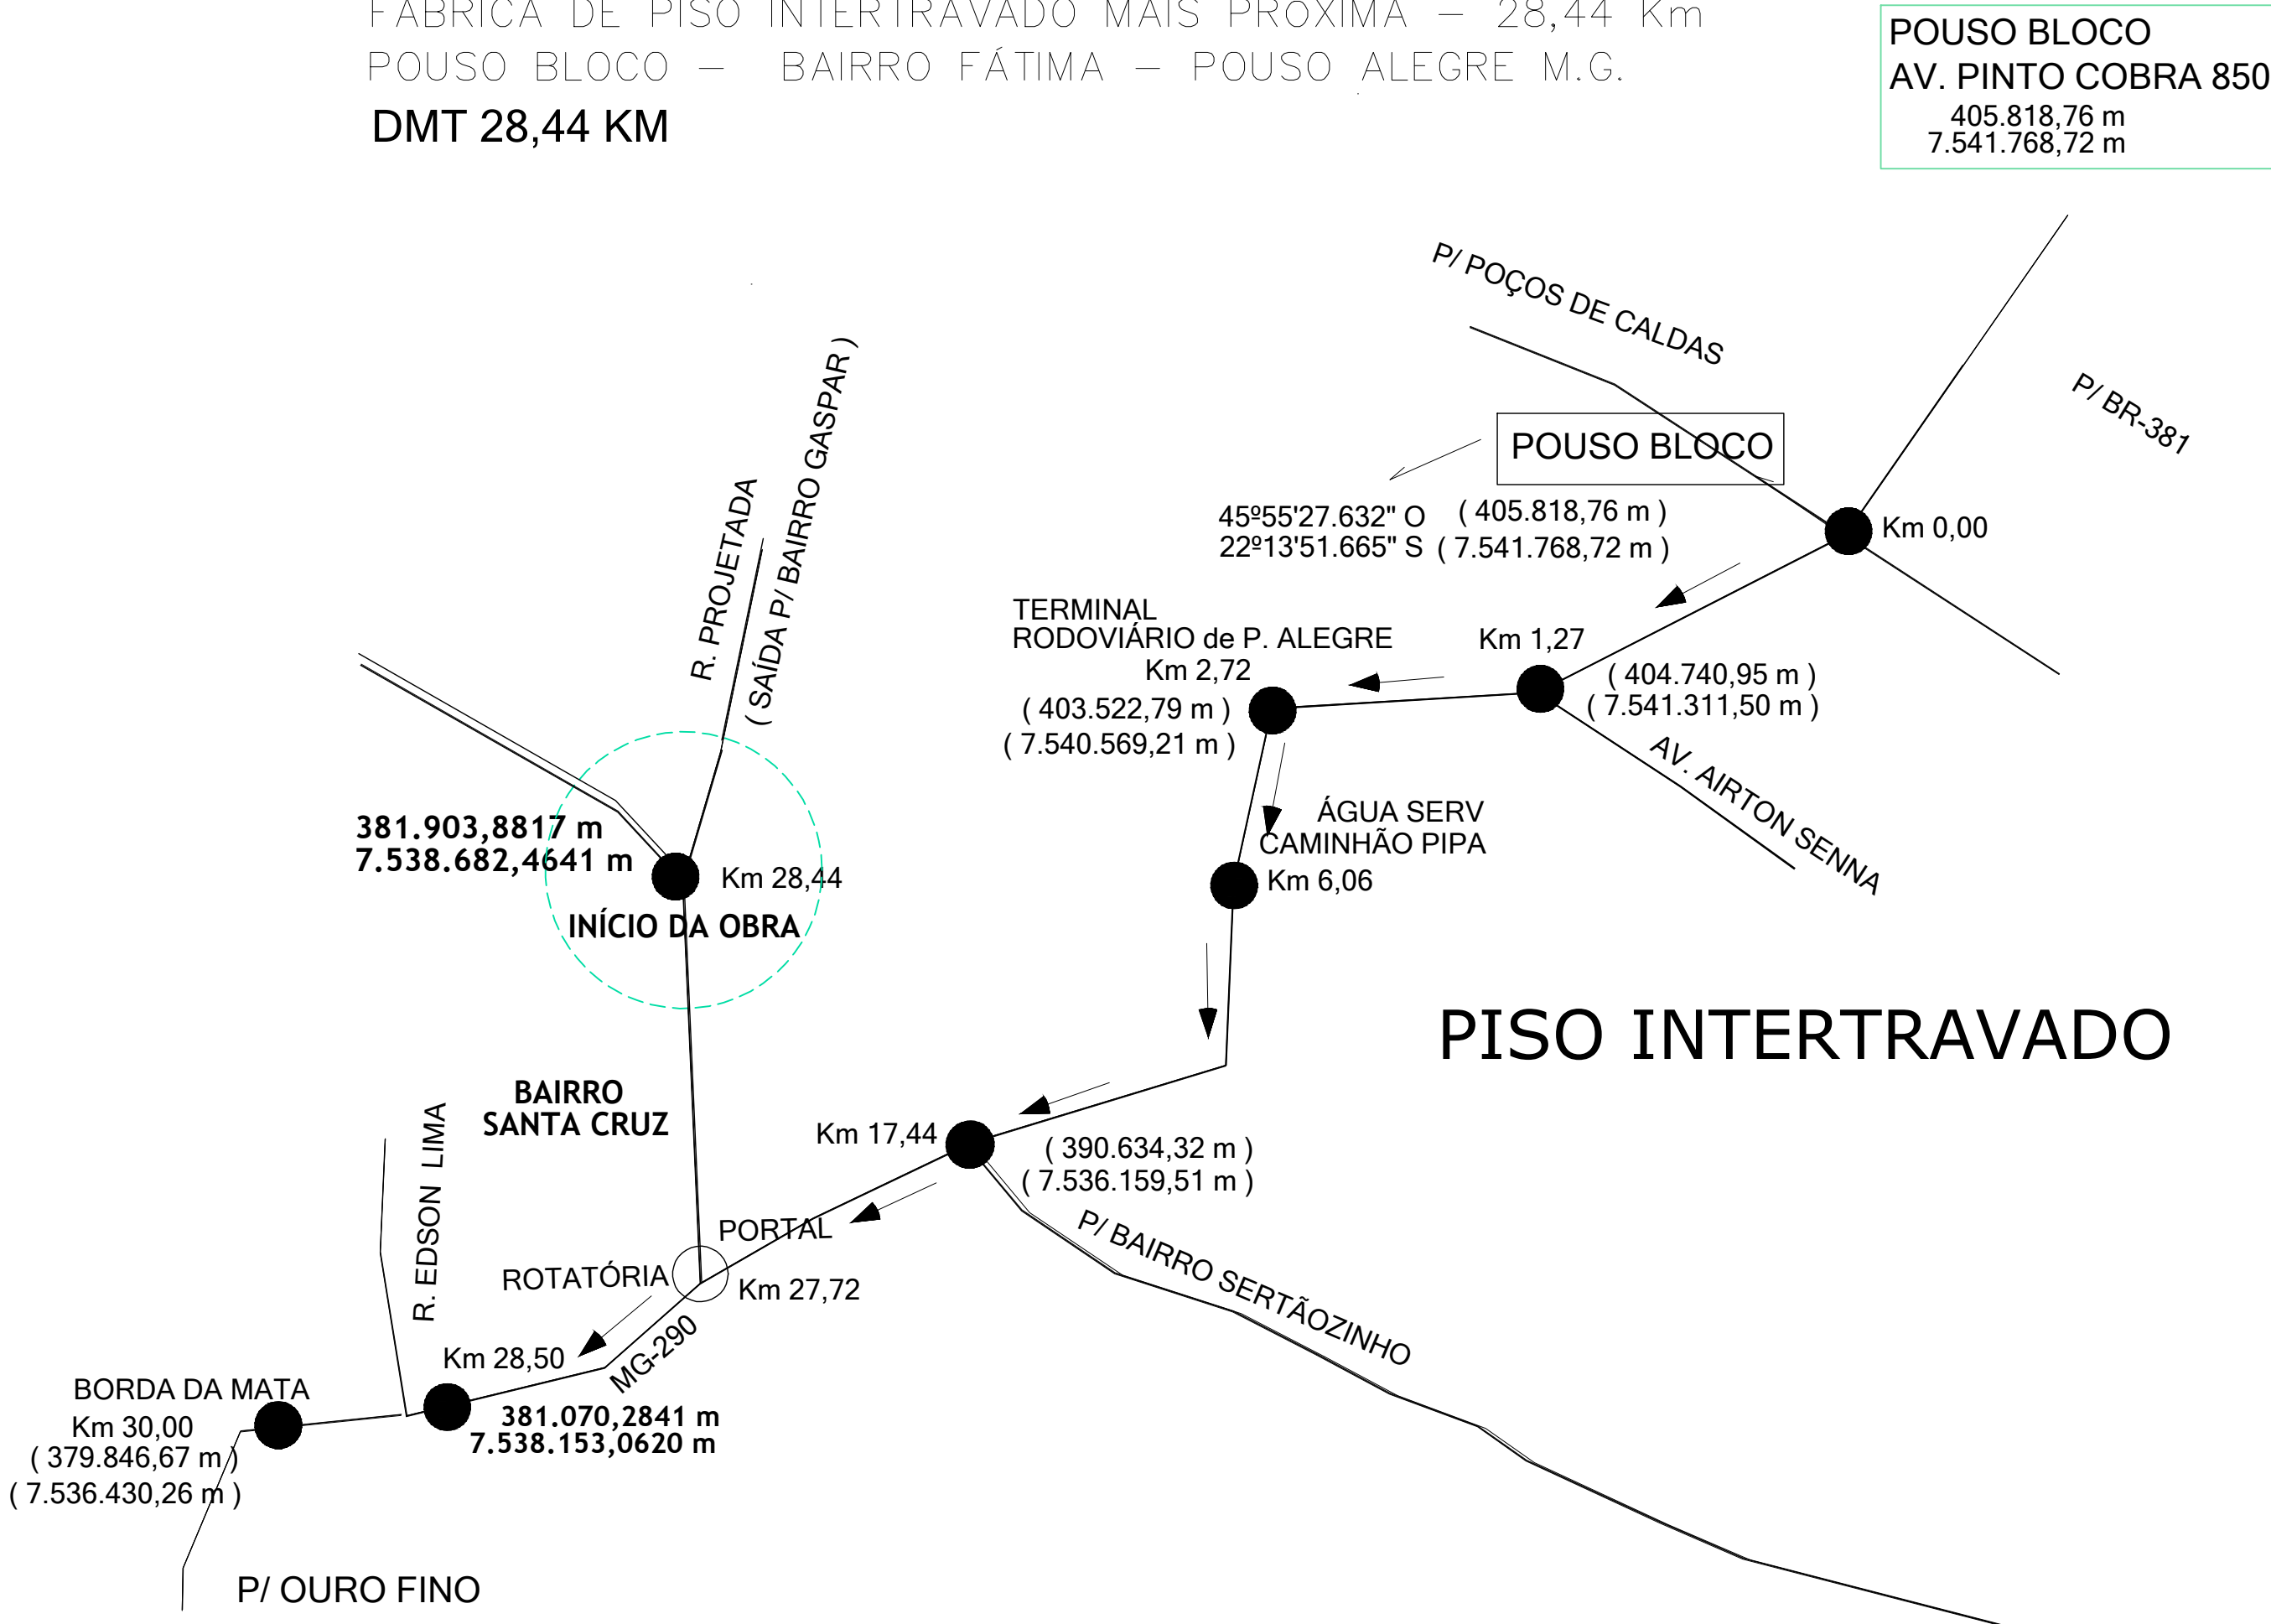

PISO INTERTRAVADO

PROJETO DE PAVIMENTAÇÃO		FOLHA 02/02
PAVIMENTAÇÃO EM PISO INTERTRAVADO 16 FACES LOCALIZACAO:ESTRADA VICINAL BORDA DA MATA Bairro Rural do Gaspar - BORDA DA MATA - M.G.		
PROPRIETARIO: PREFEITURA MUNICIPAL DE BORDA DA MATA - MG. CEP 37564-000		
DMT PISO / AREIA / / PÓ DE PEDRA	" COMO MOSTRADO "	TATIANA PIRES PEREIRA COBRA PREFEITA MUNICIPAL
DADOS DO PROJETO		CASSIA M. B. EKLUND ALENCAR ENG. CIVIL- CREA 75.656/D ART MG20265043294
GUIA/SARJETA EXTRUSADA: 920,00 m		
PAVIMENTAÇÃO: 2.760,00 m2		
27/06/2.025		PROJETO APROVADO Pref. Municipal de Borda da Mata