

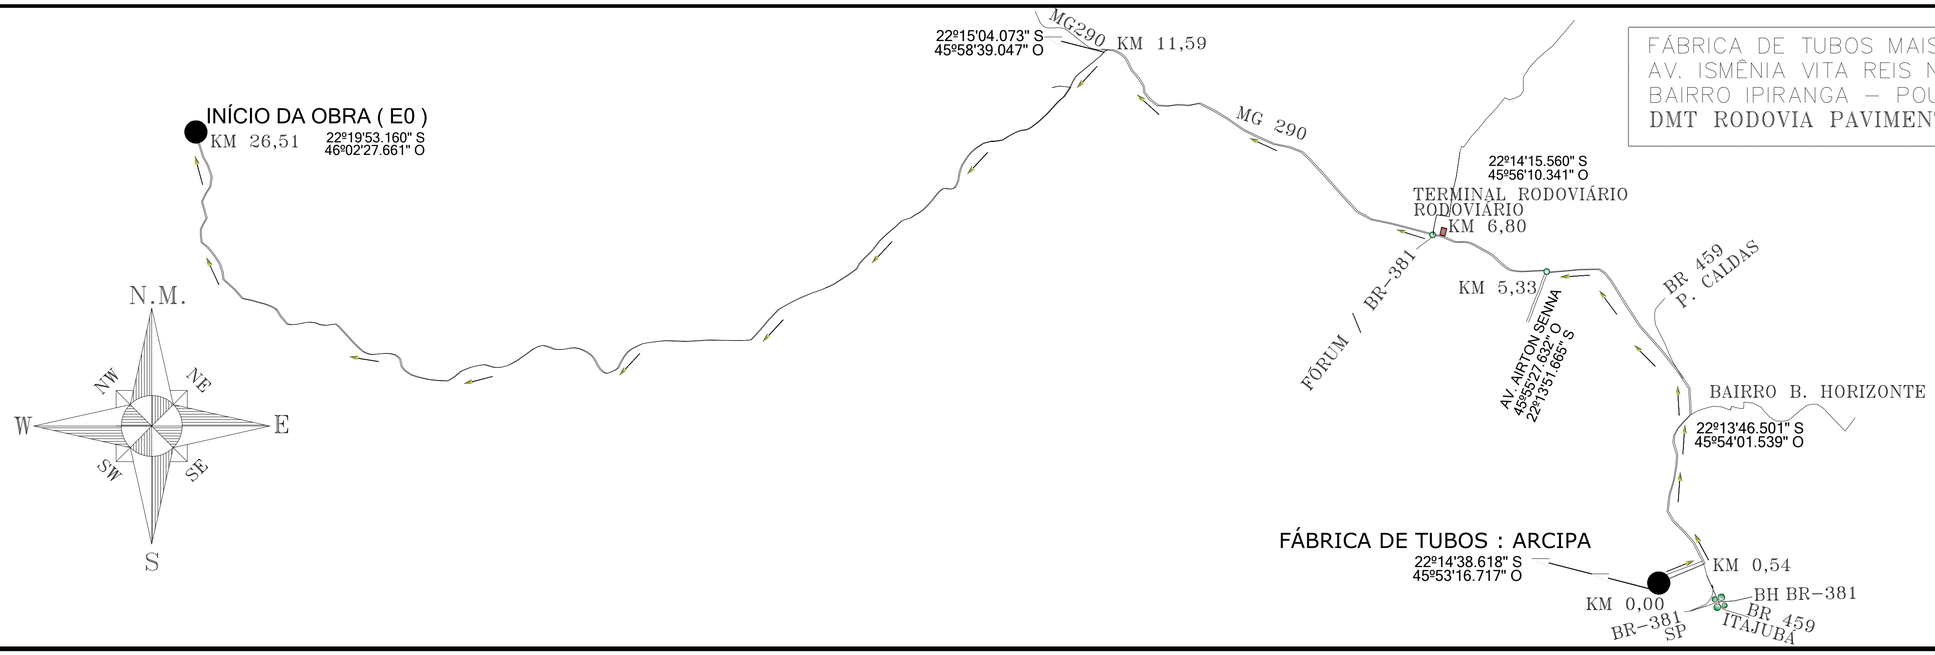


FÁBRICA DE TUBOS MAIS PRÓXIMA: ARCIPA
AV. ISMÊNIA VITA REIS N° 475 – CEP 37556-332
BAIRRO IPIRANGA – POUSO ALEGRE M.G.
DMT RODOVIA PAVIMENTADA 26,59 KM

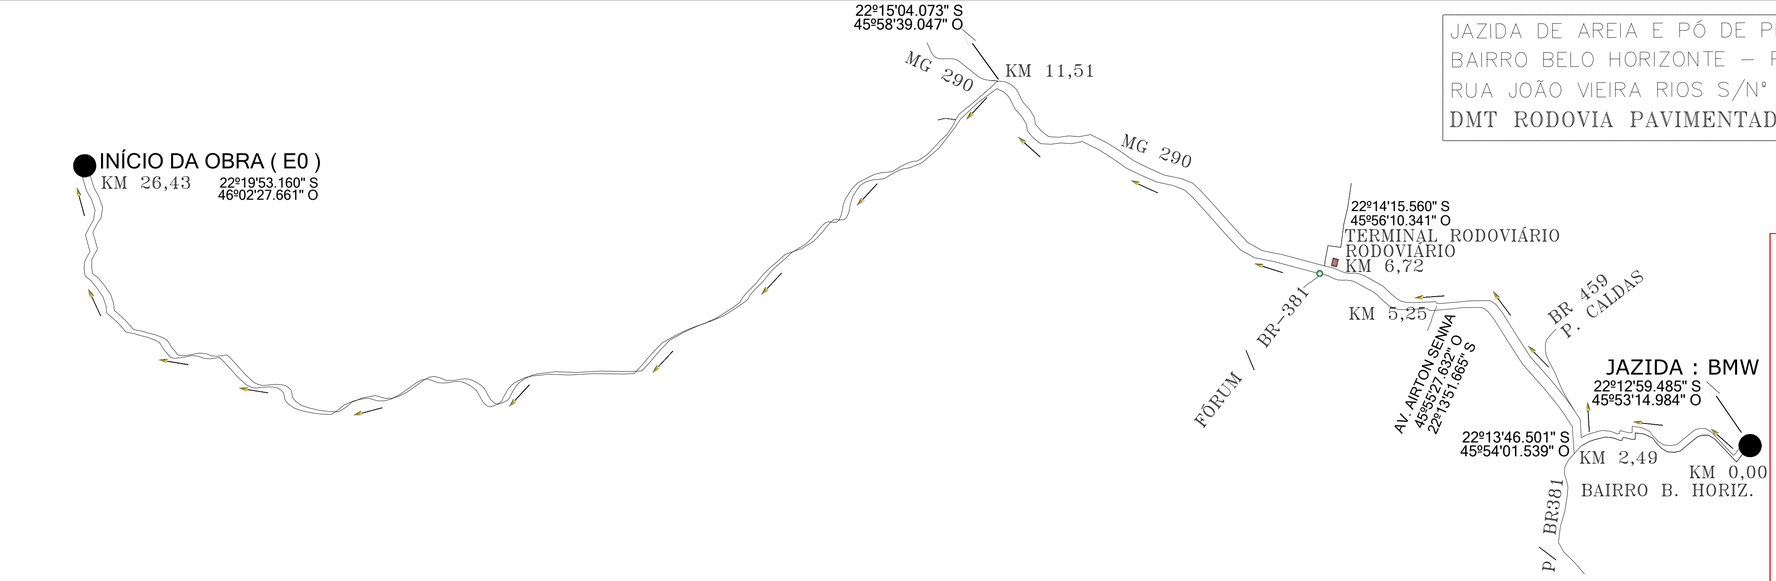

JAZIDA DE AREIA E PÓ DE PEDRA MAIS PRÓXIMA: BMW MINERADORA
BAIRRO BELO HORIZONTE – POUSO ALEGRE M.G.
RUA JOÃO VIEIRA RIOS S/N° CEP 37556-000
DMT RODOVIA PAVIMENTADA 26,43 KM

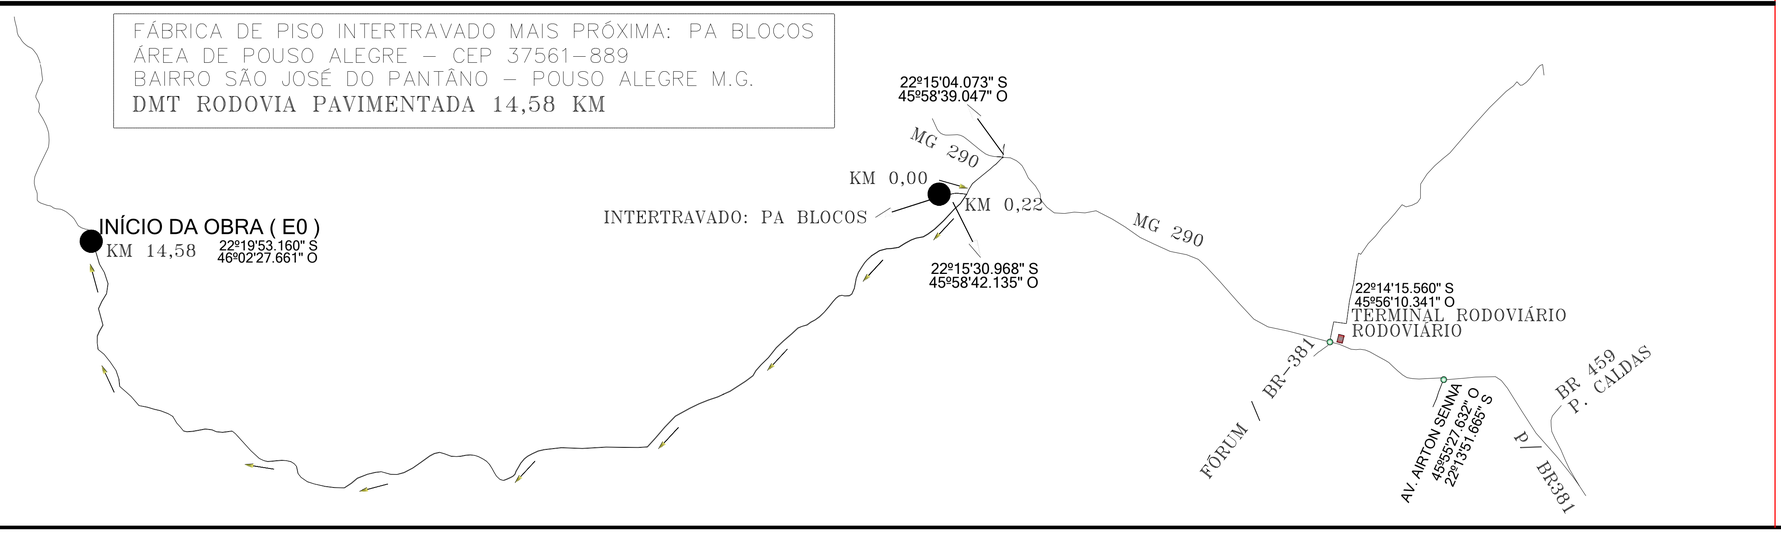

FÁBRICA DE PISO INTERTRAVADO MAIS PRÓXIMA: PA BLOCOS
ÁREA DE POUSO ALEGRE – CEP 37561-889
BAIRRO SÃO JOSÉ DO PANTÂNO – POUSO ALEGRE M.G.
DMT RODOVIA PAVIMENTADA 14,58 KM

PROJETO DA DMT

FOLHA 08/09

PAVIMENTAÇÃO EM PISO INTERTRAVADO 16 FACES

LOCALIZACAO: ESTRADA MUNICIPAL DISTRITO SERTÃOZINHO BORDA DA MATA

PROPRIETARIO:
PREFEITURA MUNICIPAL DE BORDA DA MATA
CEP 37564-000

ESCALAS 1: 1000

DISTÂNCIAS MÉDIA DE TRANSPORTES

DMT TUBO DE CONCRETO/ / PISO INTERTRAVADO/ / AREIA / PÓ DE PEDRA

" COMO MOSTRADO "

DADOS DO PROJETO

CORPO DE BSTC Ø 0,60 m: 32,00 m
CAIXA COLETORA CCT-01: 08 UNID.

GUIA/SARJETA EXTRUSADA: 1.000,00 m

MEIO-FIO: 134,40 m

CALÇAMENTO: 3.200,00 m²

ASSINATURAS

TATIANA PIRES PEREIRA COBRA
PREFEITA MUNICIPAL

gov.br Documento assinado digitalmente
CASSIA MARIA BARBOSA EKLUND ALENCAR
Data: 08/09/2026 13:07:51-0300
Verifique em https://validar.iti.gov.br

CASSIA M. B. EKLUND ALENCAR
ENG. CIVIL - CREA 75.656/D

ART: MG 20265245090

DESENHO:
ELZIO JOSÉ DE ALENCAR
ENG. CIVIL – CREA 38.165/D

PROJETO APROVADO
Pref. Municipal de Borda da Mata