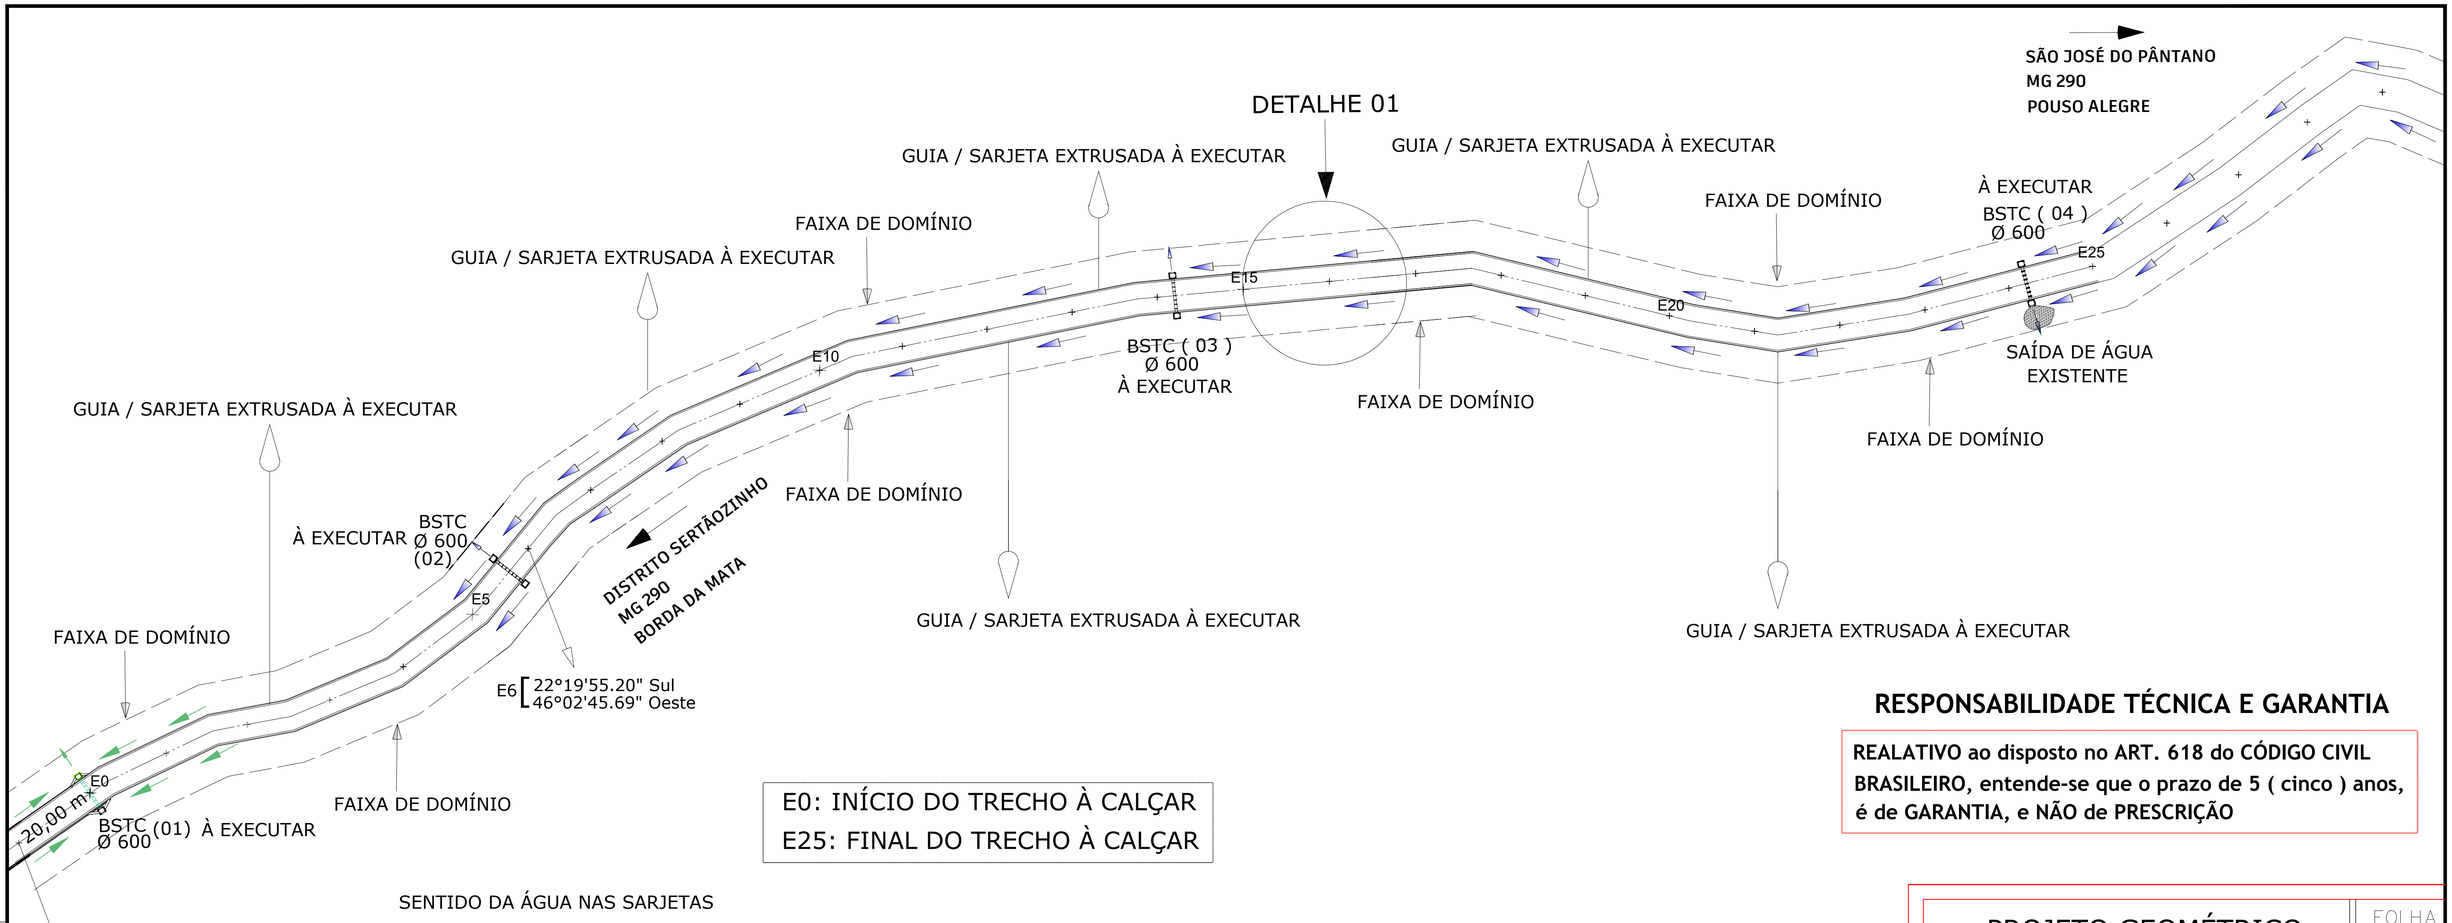



E0: INÍCIO DO TRECHO À CALÇAR
E25: FINAL DO TRECHO À CALÇAR

SENTIDO DA ÁGUA NAS SARJETAS

CAIXA COLETORA DE TALVEGUE CCT-01

CCT-01 Á MONTANTE — CCT-01 Á JUSANTE


" POÇO SECO " (" PISCINÃO ") { P/ CAPTAÇÃO / RETENÇÃO DAS ÁGUAS PLUVIAIS E DESASSORIAÇÃO DO TERRENO

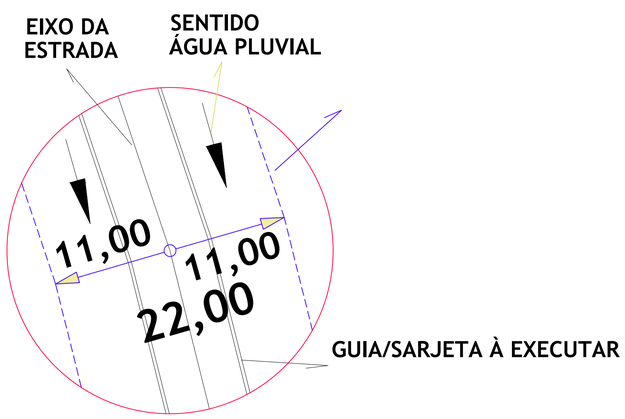


DETALHE 1

PERFIS DE ESCAVAÇÃO EM SOLO ARGILOSO

OPÇÃO 01
Corte Direto em Talude a 60º

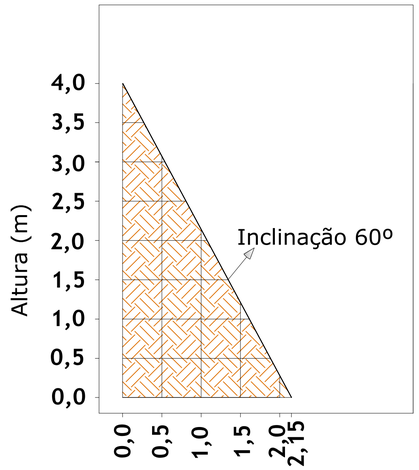

OPÇÃO 02
Corte Escalonado com Banqueta

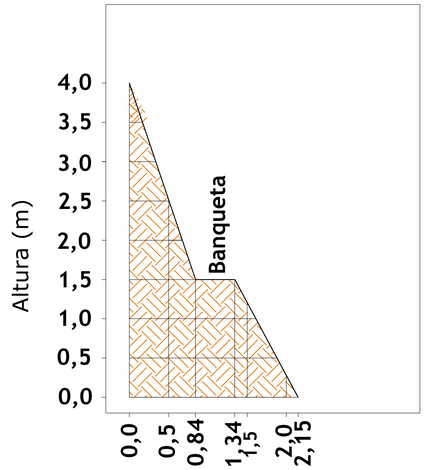

RESPONSABILIDADE TÉCNICA E GARANTIA

REALATIVO ao disposto no ART. 618 do CÓDIGO CIVIL BRASILEIRO, entende-se que o prazo de 5 (cinco) anos, é de GARANTIA, e NÃO de PRESCRIÇÃO

PROJETO GEOMÉTRICO

FOLHA 03/09

PAVIMENTAÇÃO EM PISO INTERTRAVADO 16 FACES

LOCALIZACAO: ESTRADA MUNICIPAL DISTRITO SERTÃOZINHO BORDA DA MATA

PROPRIETARIO:
PREFEITURA MUNICIPAL DE BORDA DA MATA
CEP 37564-000 ESCALAS 1: 1000

DISTÂNCIAS MÉDIA DE TRANSPORTES

DMT TUBO DE CONCRETO/ / PISO INTERTRAVADO/ / AREIA / PÓ DE PEDRA

" VIDE FL 08/09 "

DADOS DO PROJETO

CORPO DE BSTC Ø 0,60 m: 32,00 m
CAIXA COLETORA CCT-01: 08 UNID.

GUIA/SARJETA EXTRUSADA: 1.000,00 m

MEIO-FIO: 134,40 m

CALÇAMENTO: 3.200,00 m²

ASSINATURAS

TATIANA PIRES PEREIRA COBRA
PREFEITA MUNICIPAL

gov.br Documento assinado digitalmente
CASSIA MARIA BARBOSA EKLUND ALENCAR
Data: 08/09/2026 19:07:51-0300
Verifique em https://validar.iti.gov.br

CASSIA M. B. EKLUND ALENCAR
ENG. CIVIL - CREA 75.656/D

ART: MG20265245090

DESENHO:
ELZIO JOSÉ DE ALENCAR
ENG. CIVIL – CREA 38.165/D

PROJETO APROVADO
Pref. Municipal de Borda da Mata

TATIANA PIRES PEREIRA COBRA
PREFEITA MUNICIPAL