
E0: INÍCIO DO TRECHO À CALÇAR
E25: FINAL DO TRECHO À CALÇAR

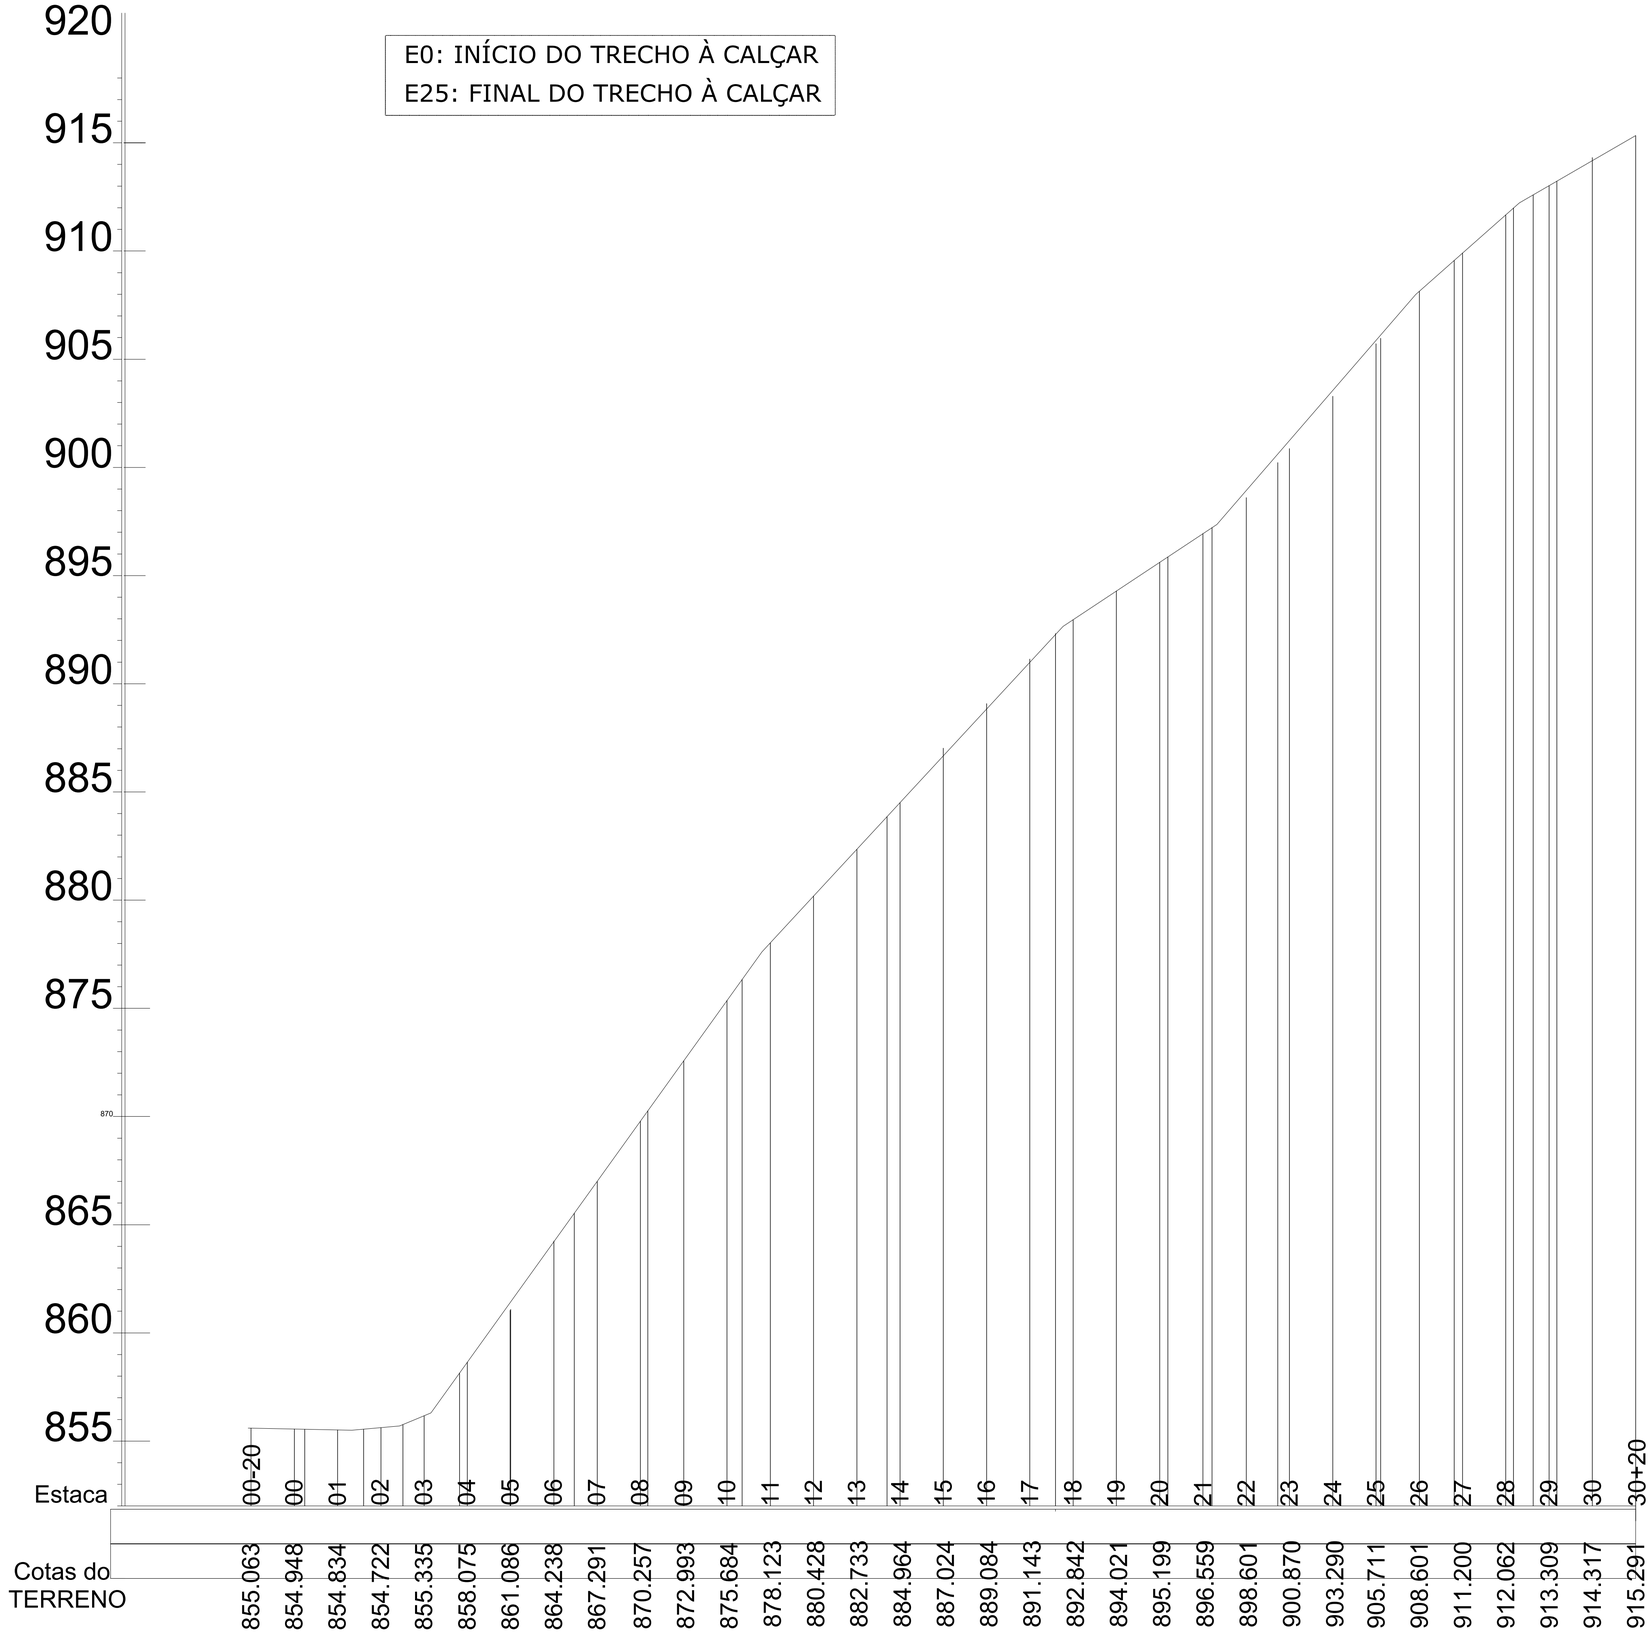

PROJETO TOPOGRÁFICO

FOLHA 02/09

PAVIMENTAÇÃO EM PISO INTERTRAVADO 16 FACES

LOCALIZACAO: ESTRADA MUNICIPAL DISTRITO SERTÃOZINHO BORDA DA MATA

PROPRIETARIO:
PREFEITURA MUNICIPAL DE BORDA DA MATA
CEP 37564-000

ESCALAS 1: 1000

DISTÂNCIAS MÉDIA DE TRANSPORTES

DMT TUBO DE CONCRETO/ / PISO INTERTRAVADO/ / AREIA / PÓ DE PEDRA

" VIDE FL 08/09 "

DADOS DO PROJETO

CORPO DE BSTC Ø 0,60 m: 32,00 m
CAIXA COLETORA CCT-01: 08 UNID.

GUIA/SARJETA EXTRUSADA: 1.000,00 m

MEIO-FIO: 134,40 m

CALÇAMENTO: 3.200,00 m²

ASSINATURAS

TATIANA PIRES PEREIRA COBRA
PREFEITA MUNICIPAL

gov.br Documento assinado digitalmente
CASSIA MARIA BARBOSA EKLUND ALENCAR
Data: 08/09/2026 19:09:52-0300
Verifique em https://validar.iti.gov.br

CASSIA M. B. EKLUND ALENCAR
ENG. CIVIL - CREA 75.656/D

ART: MG20265245090

DESENHO:

ELZIO JOSÉ DE ALENCAR
ENG. CIVIL – CREA 38.165/D

PROJETO APROVADO
Pref. Municipal de Borda da Mata

TATIANA PIRES PEREIRA COBRA
PREFEITA MUNICIPAL