
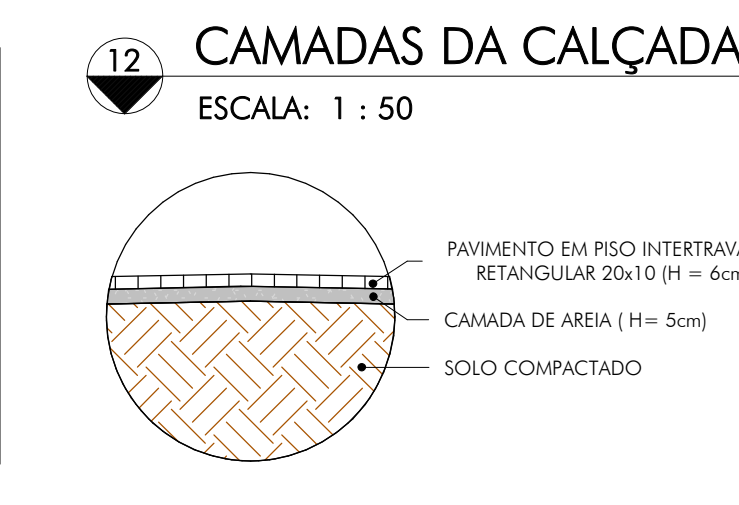
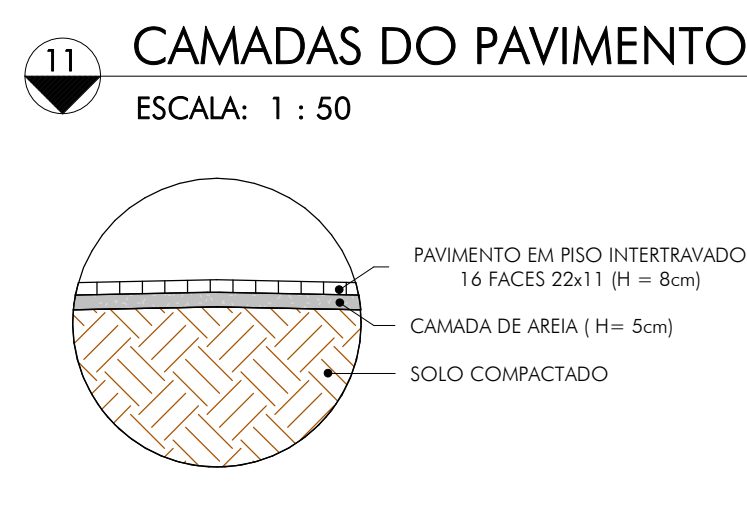
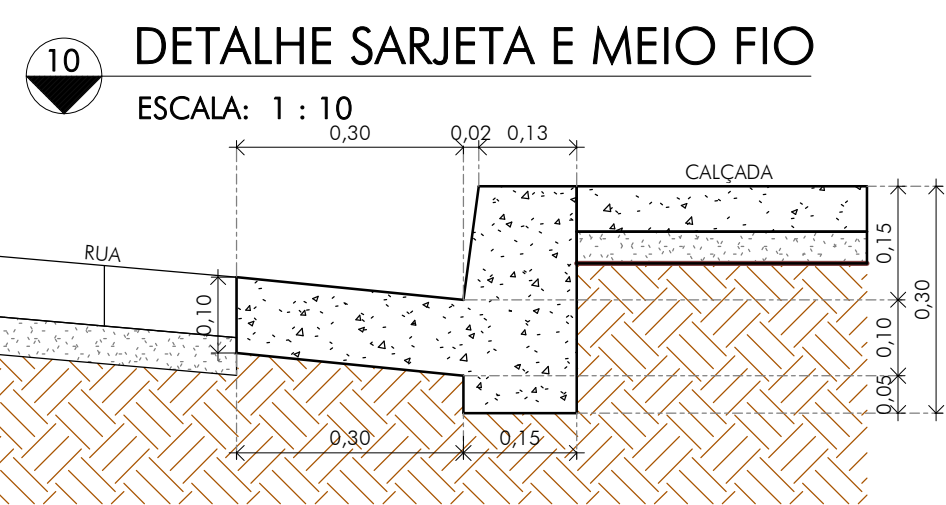
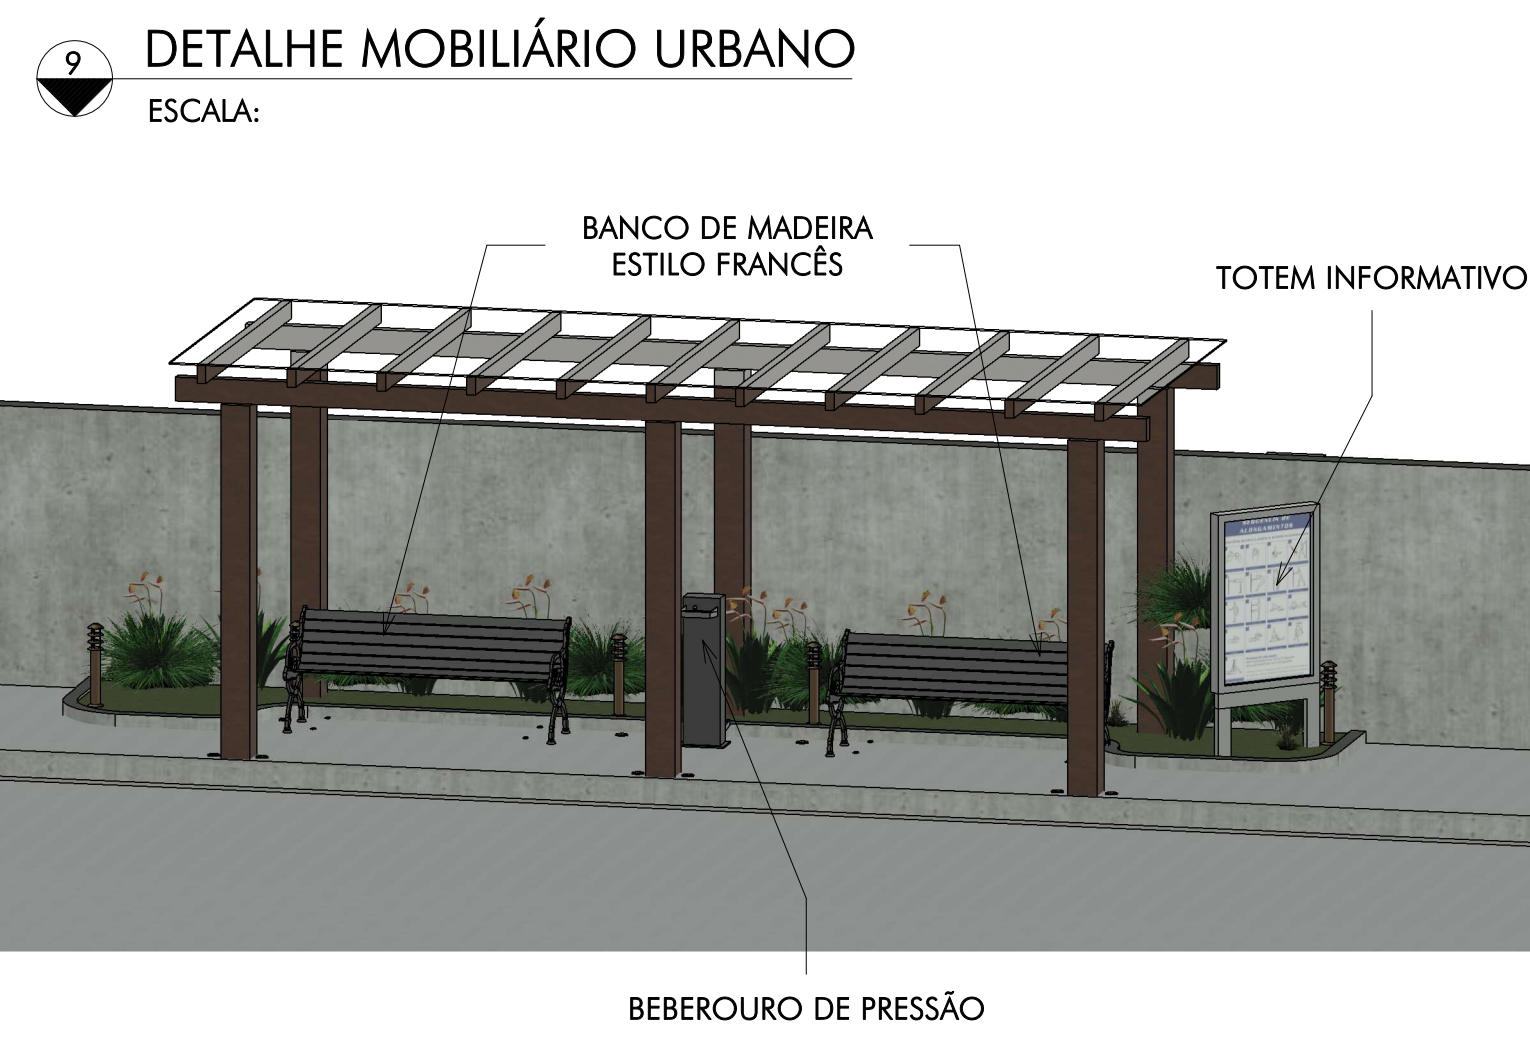
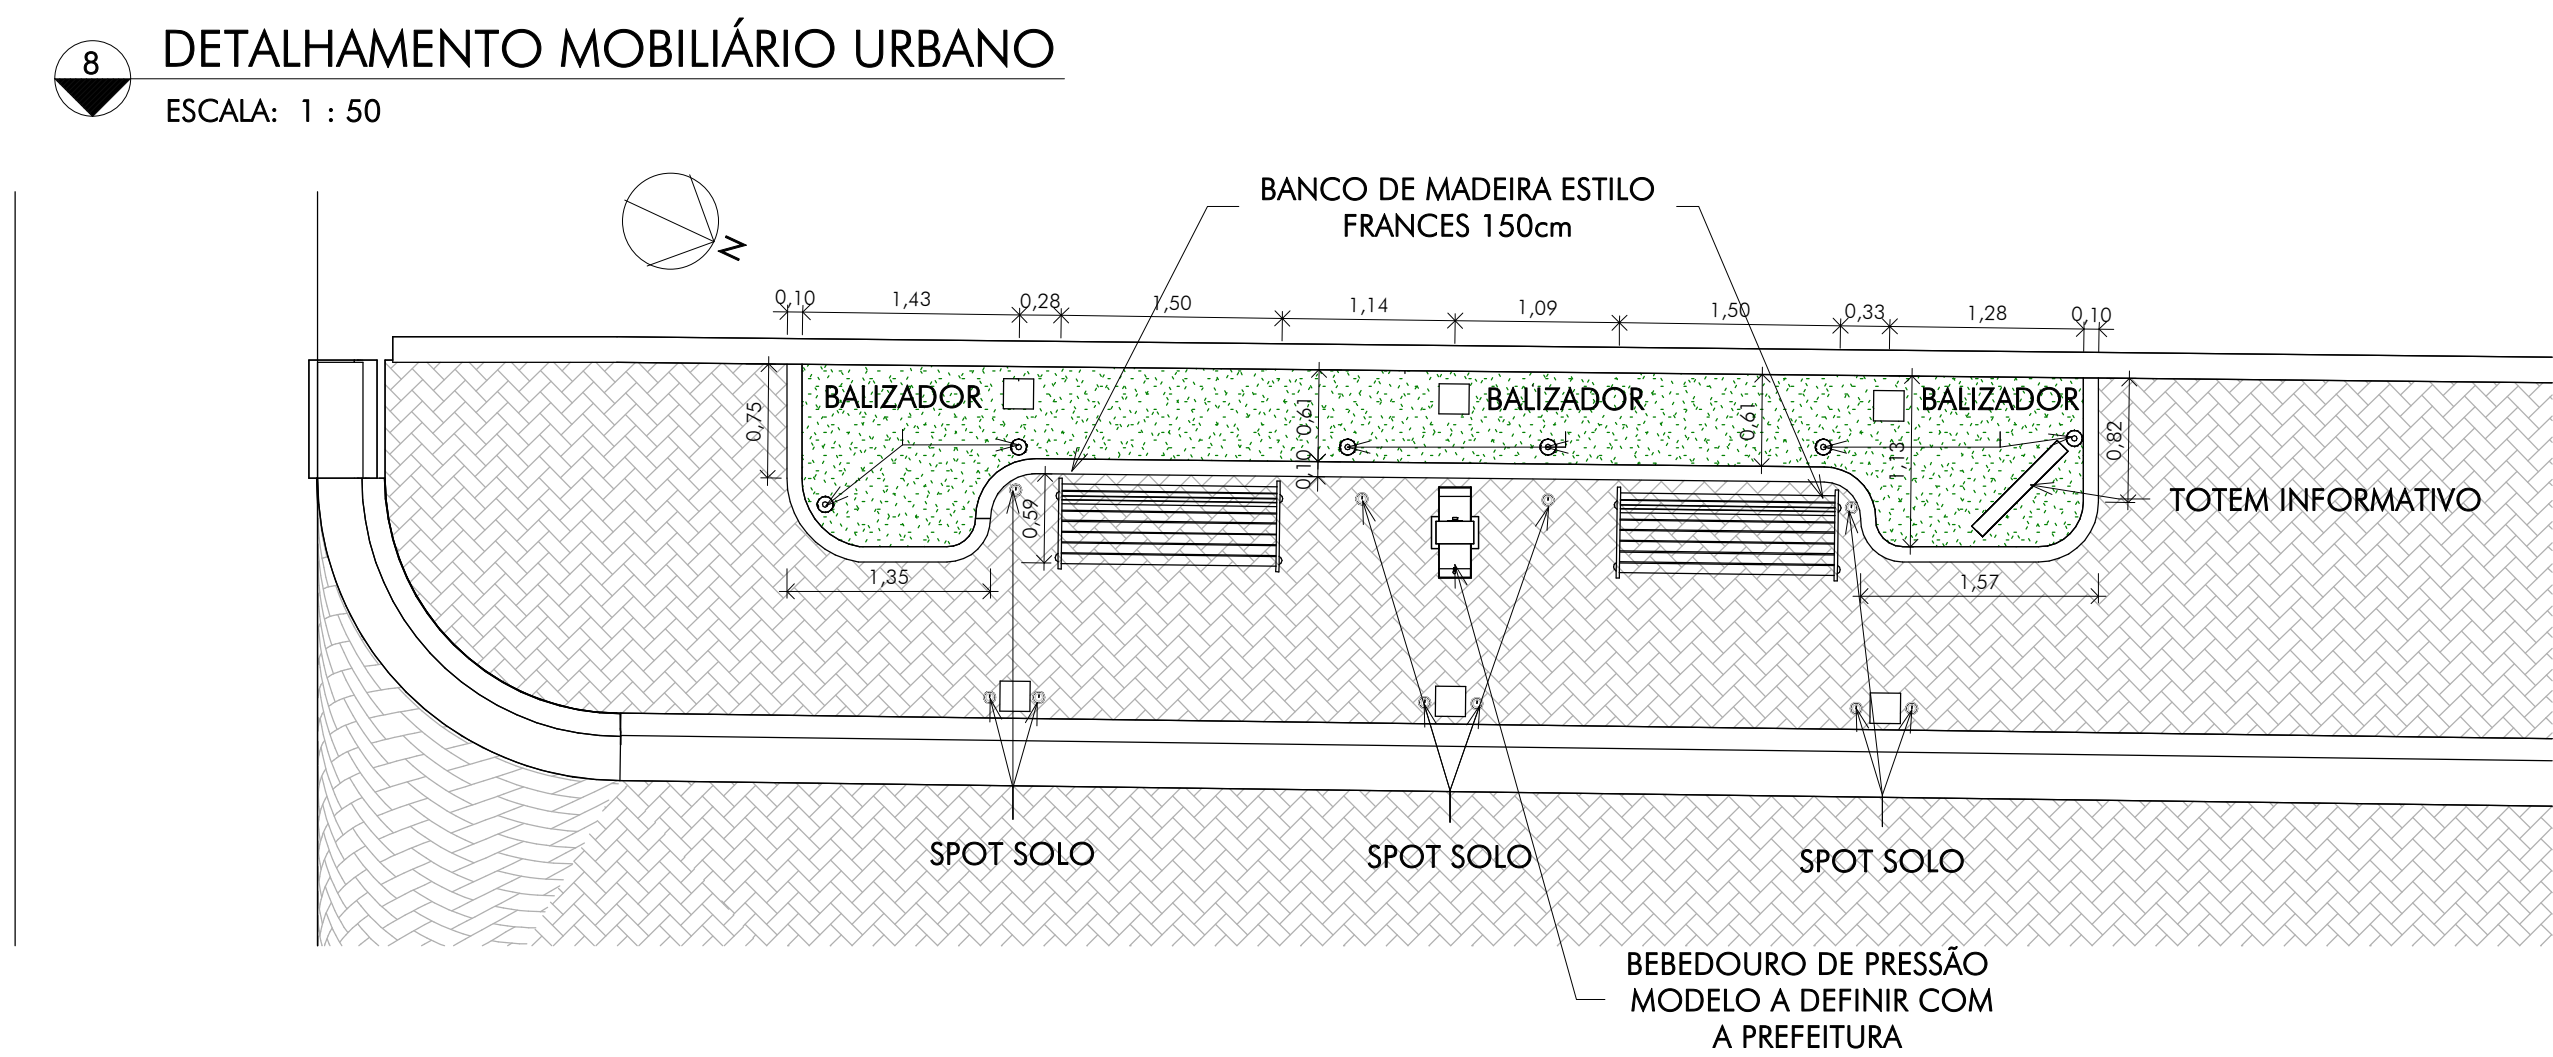
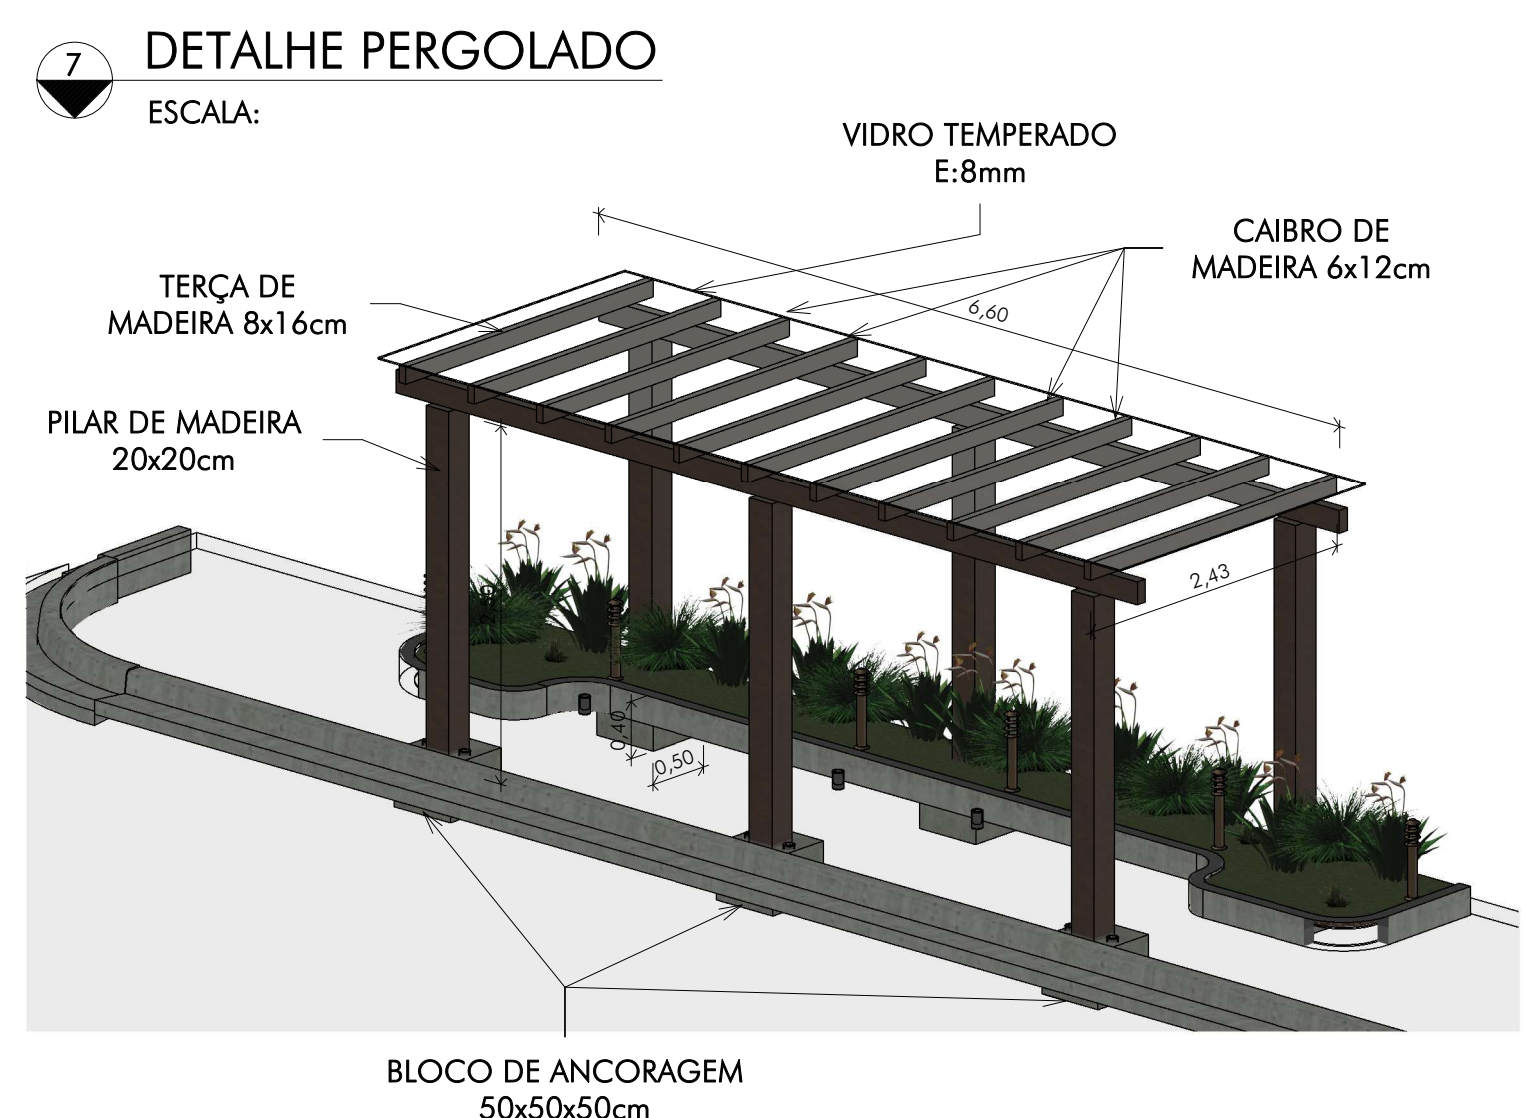
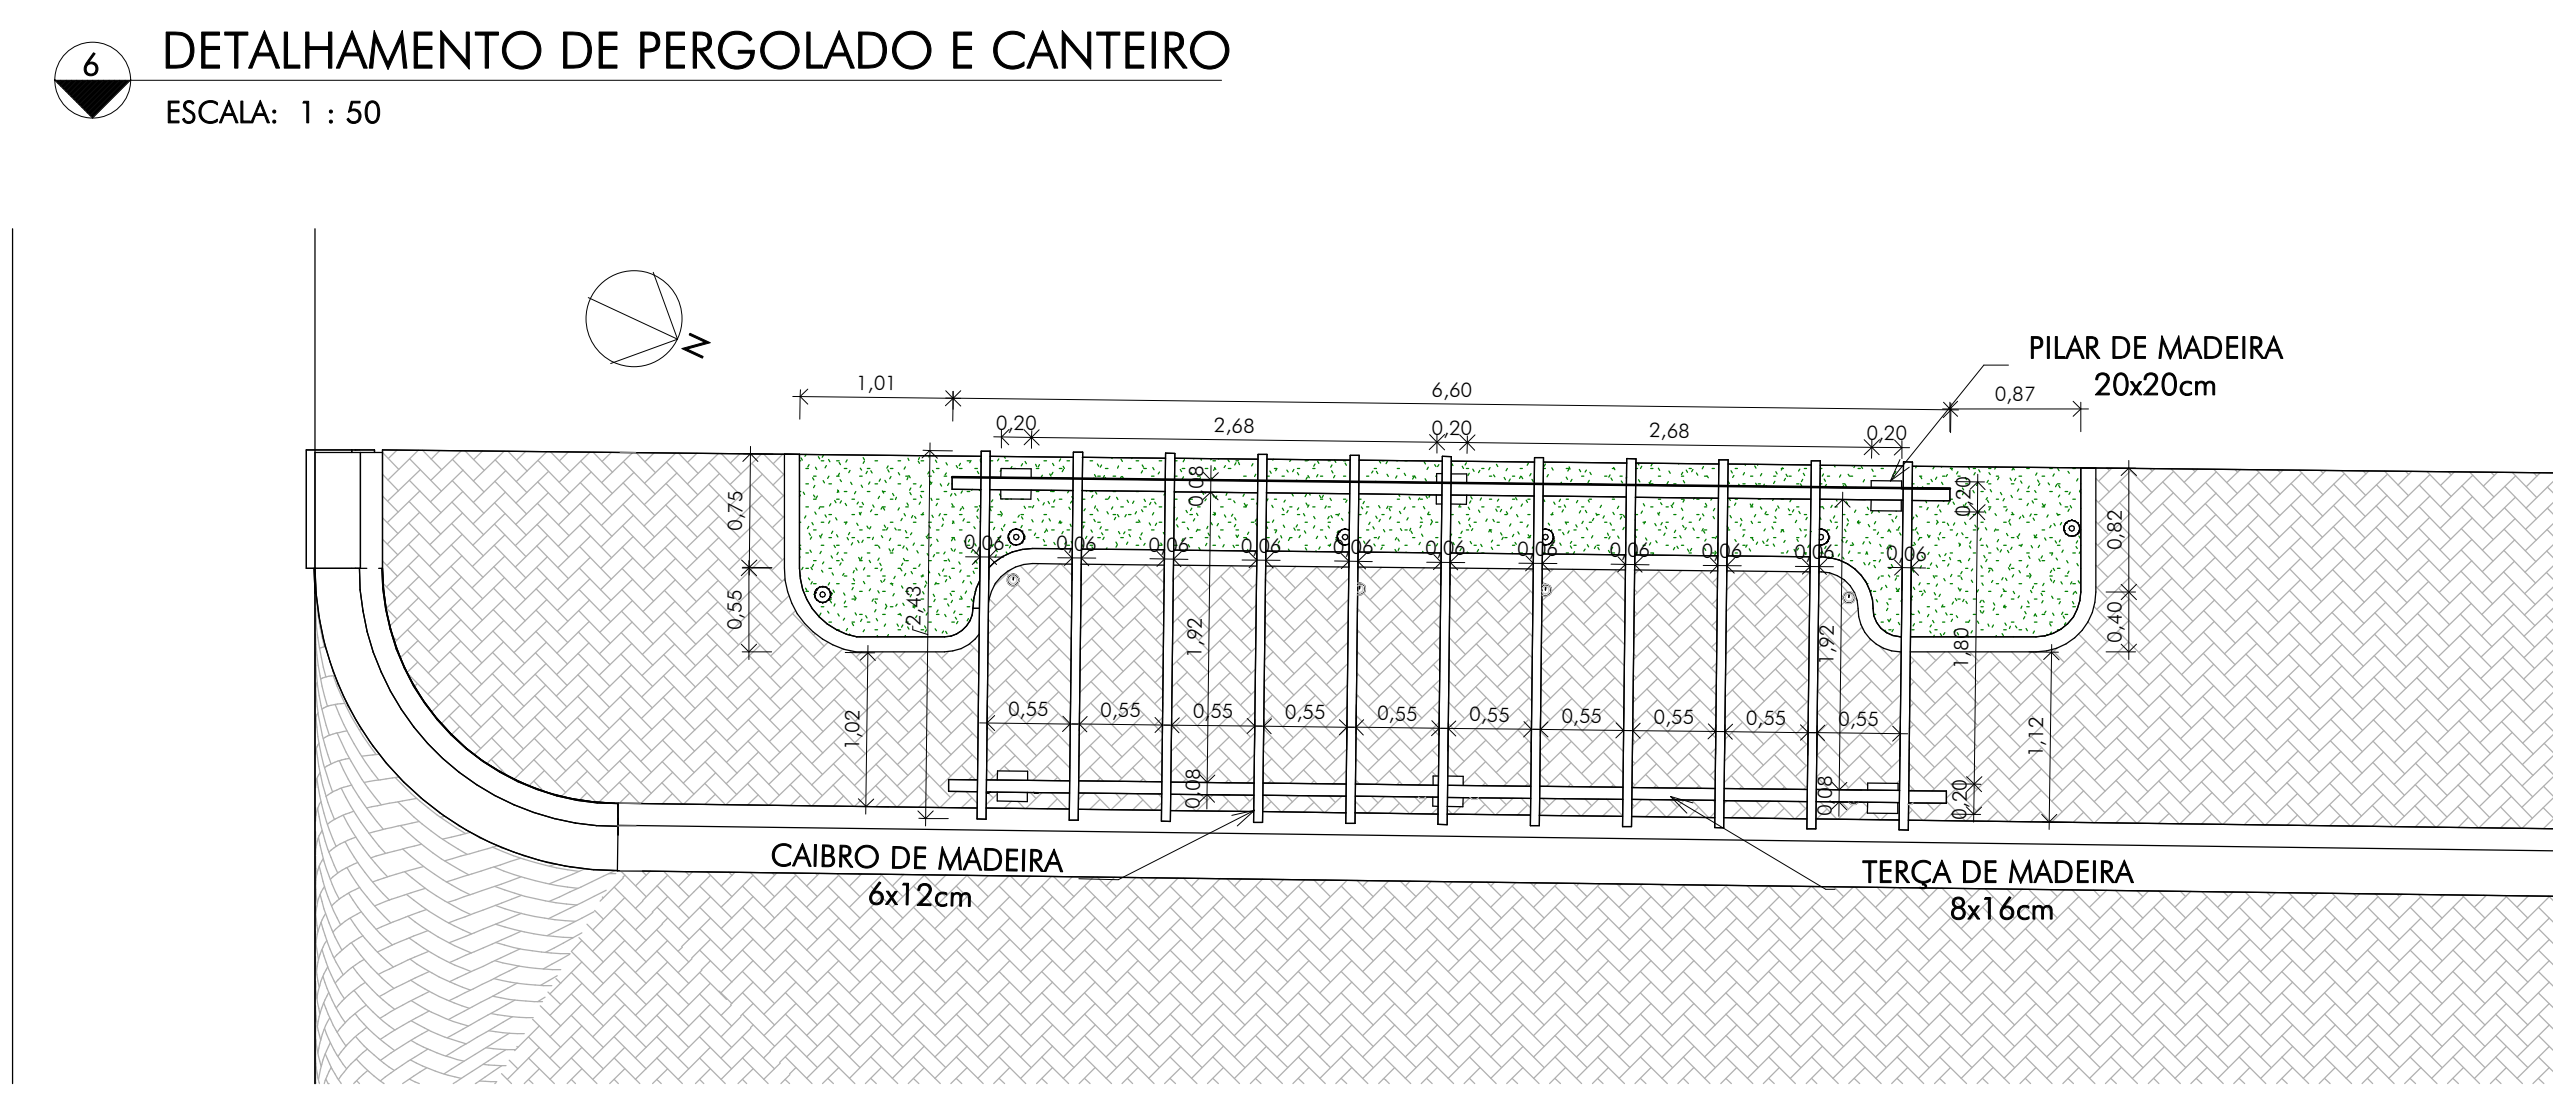
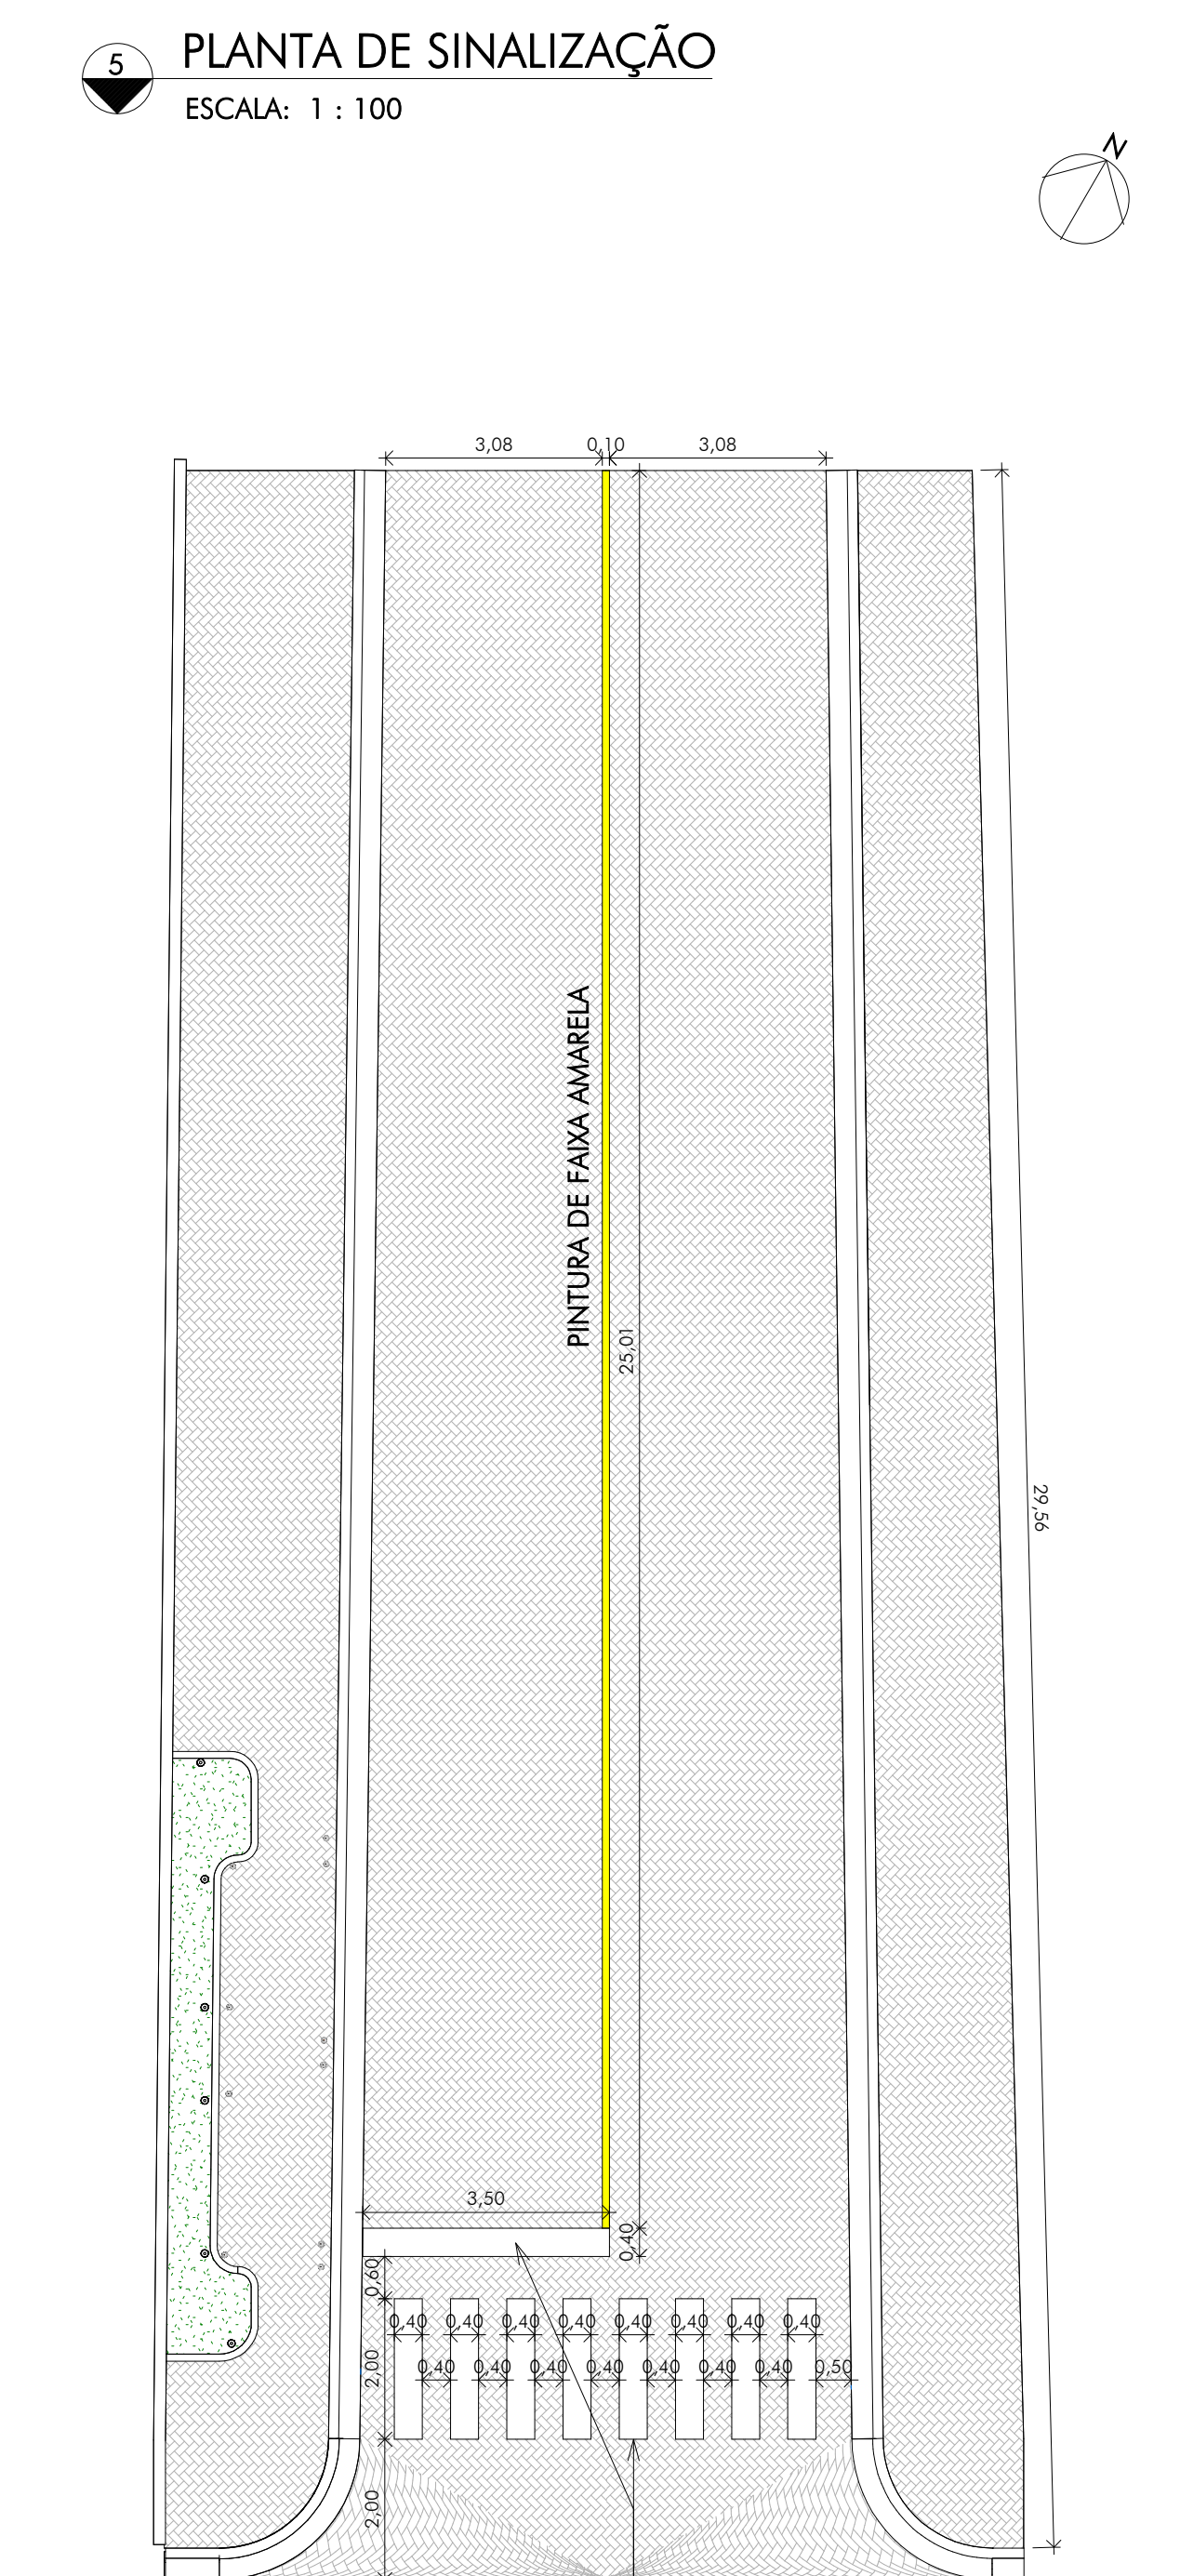
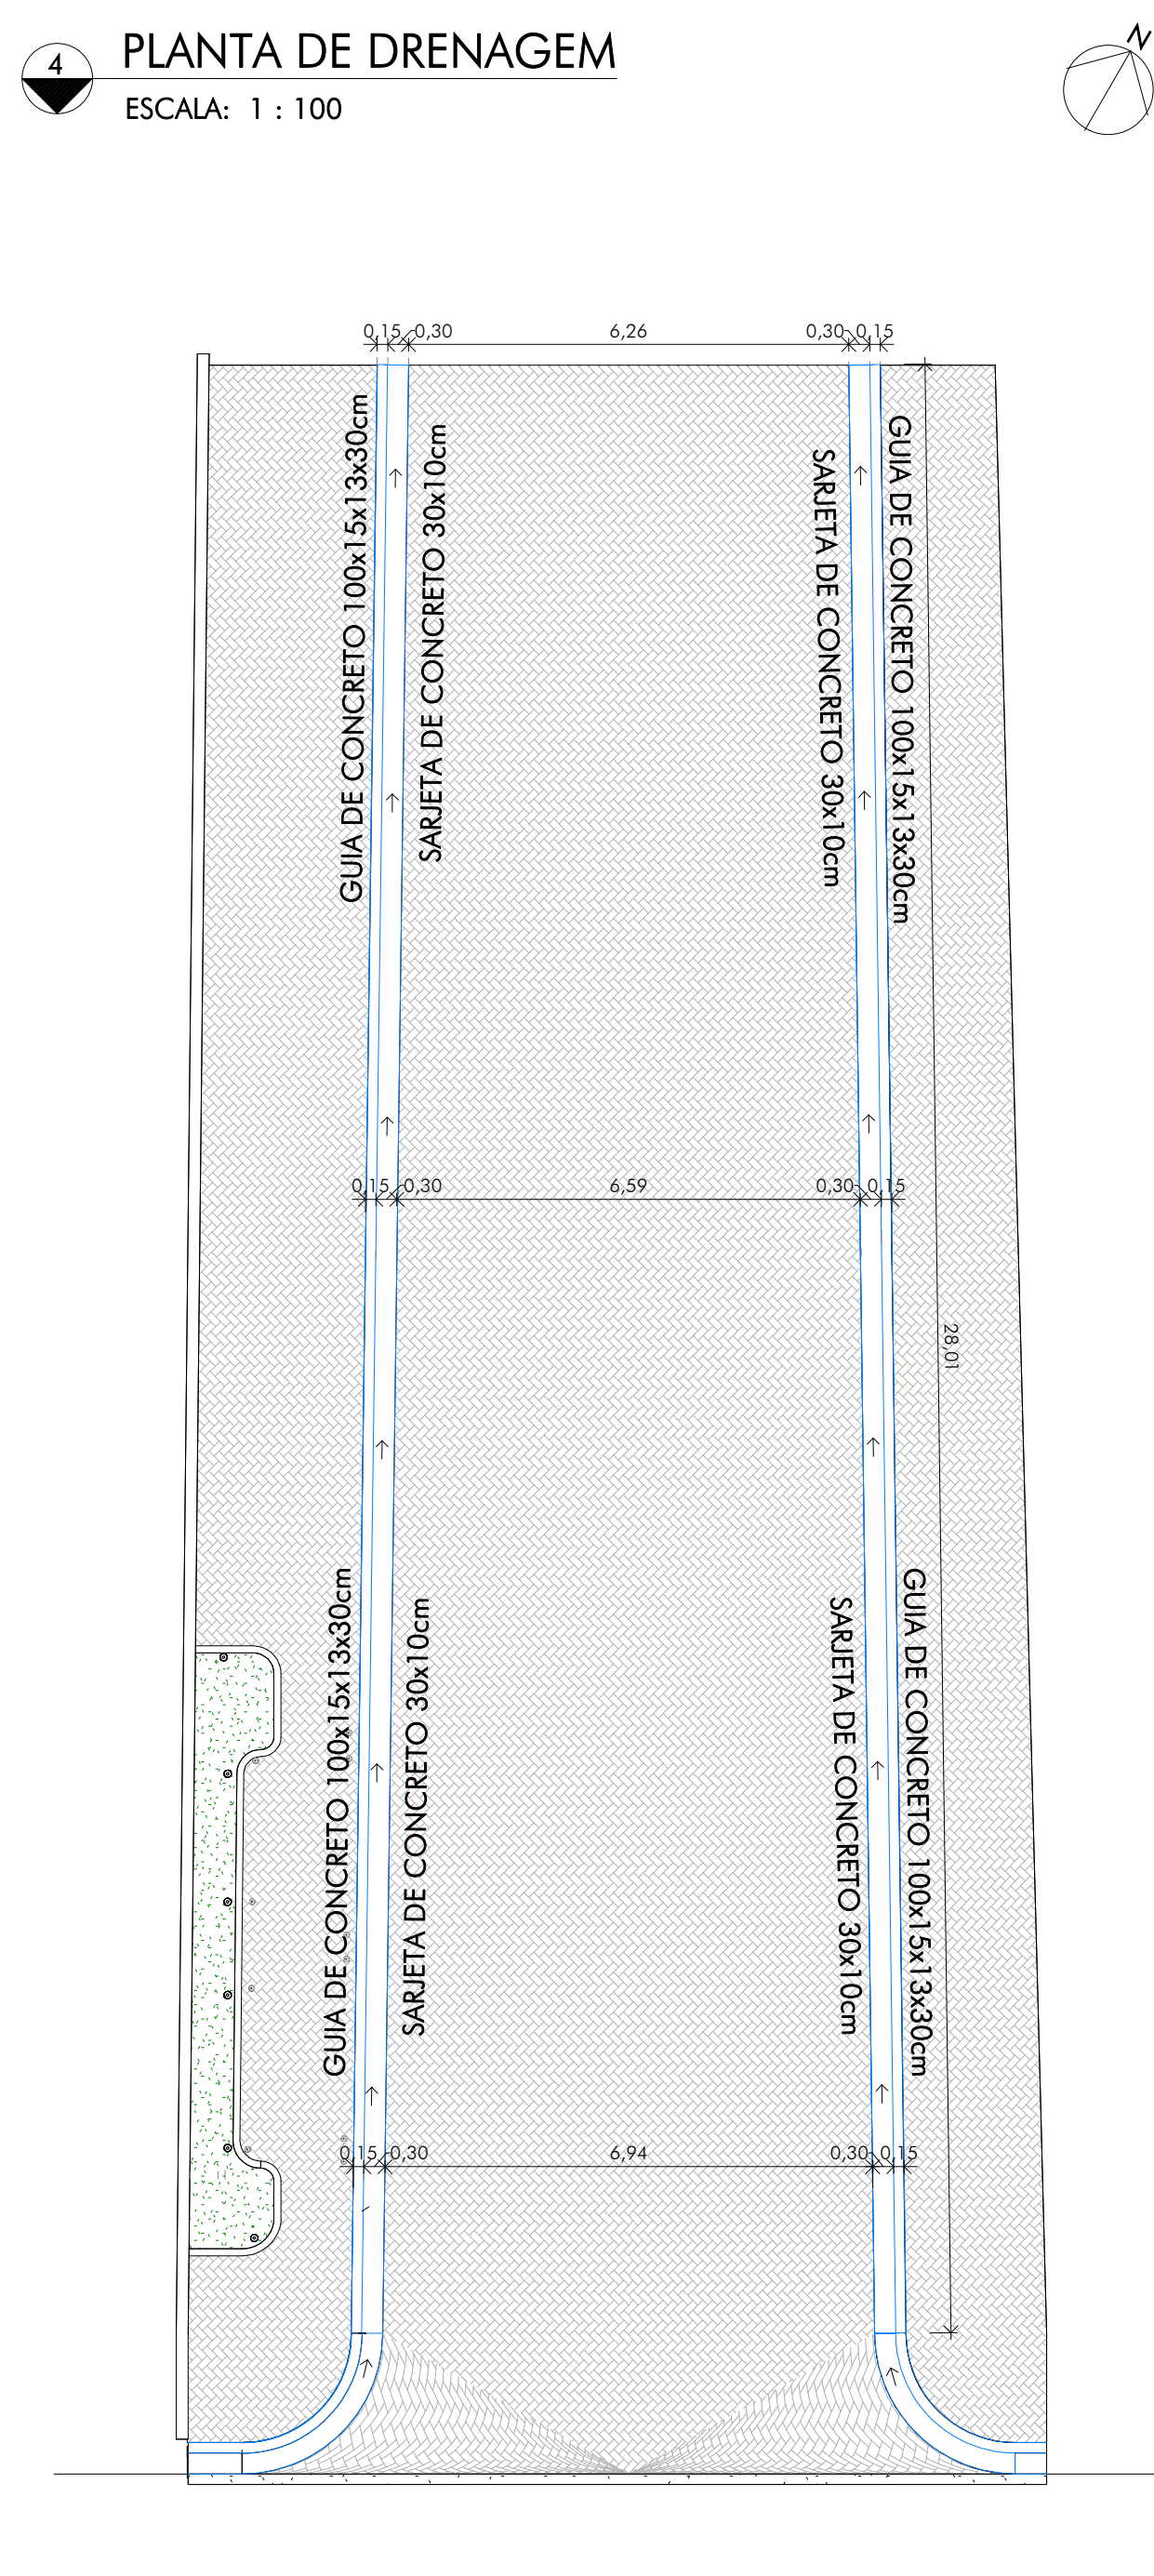


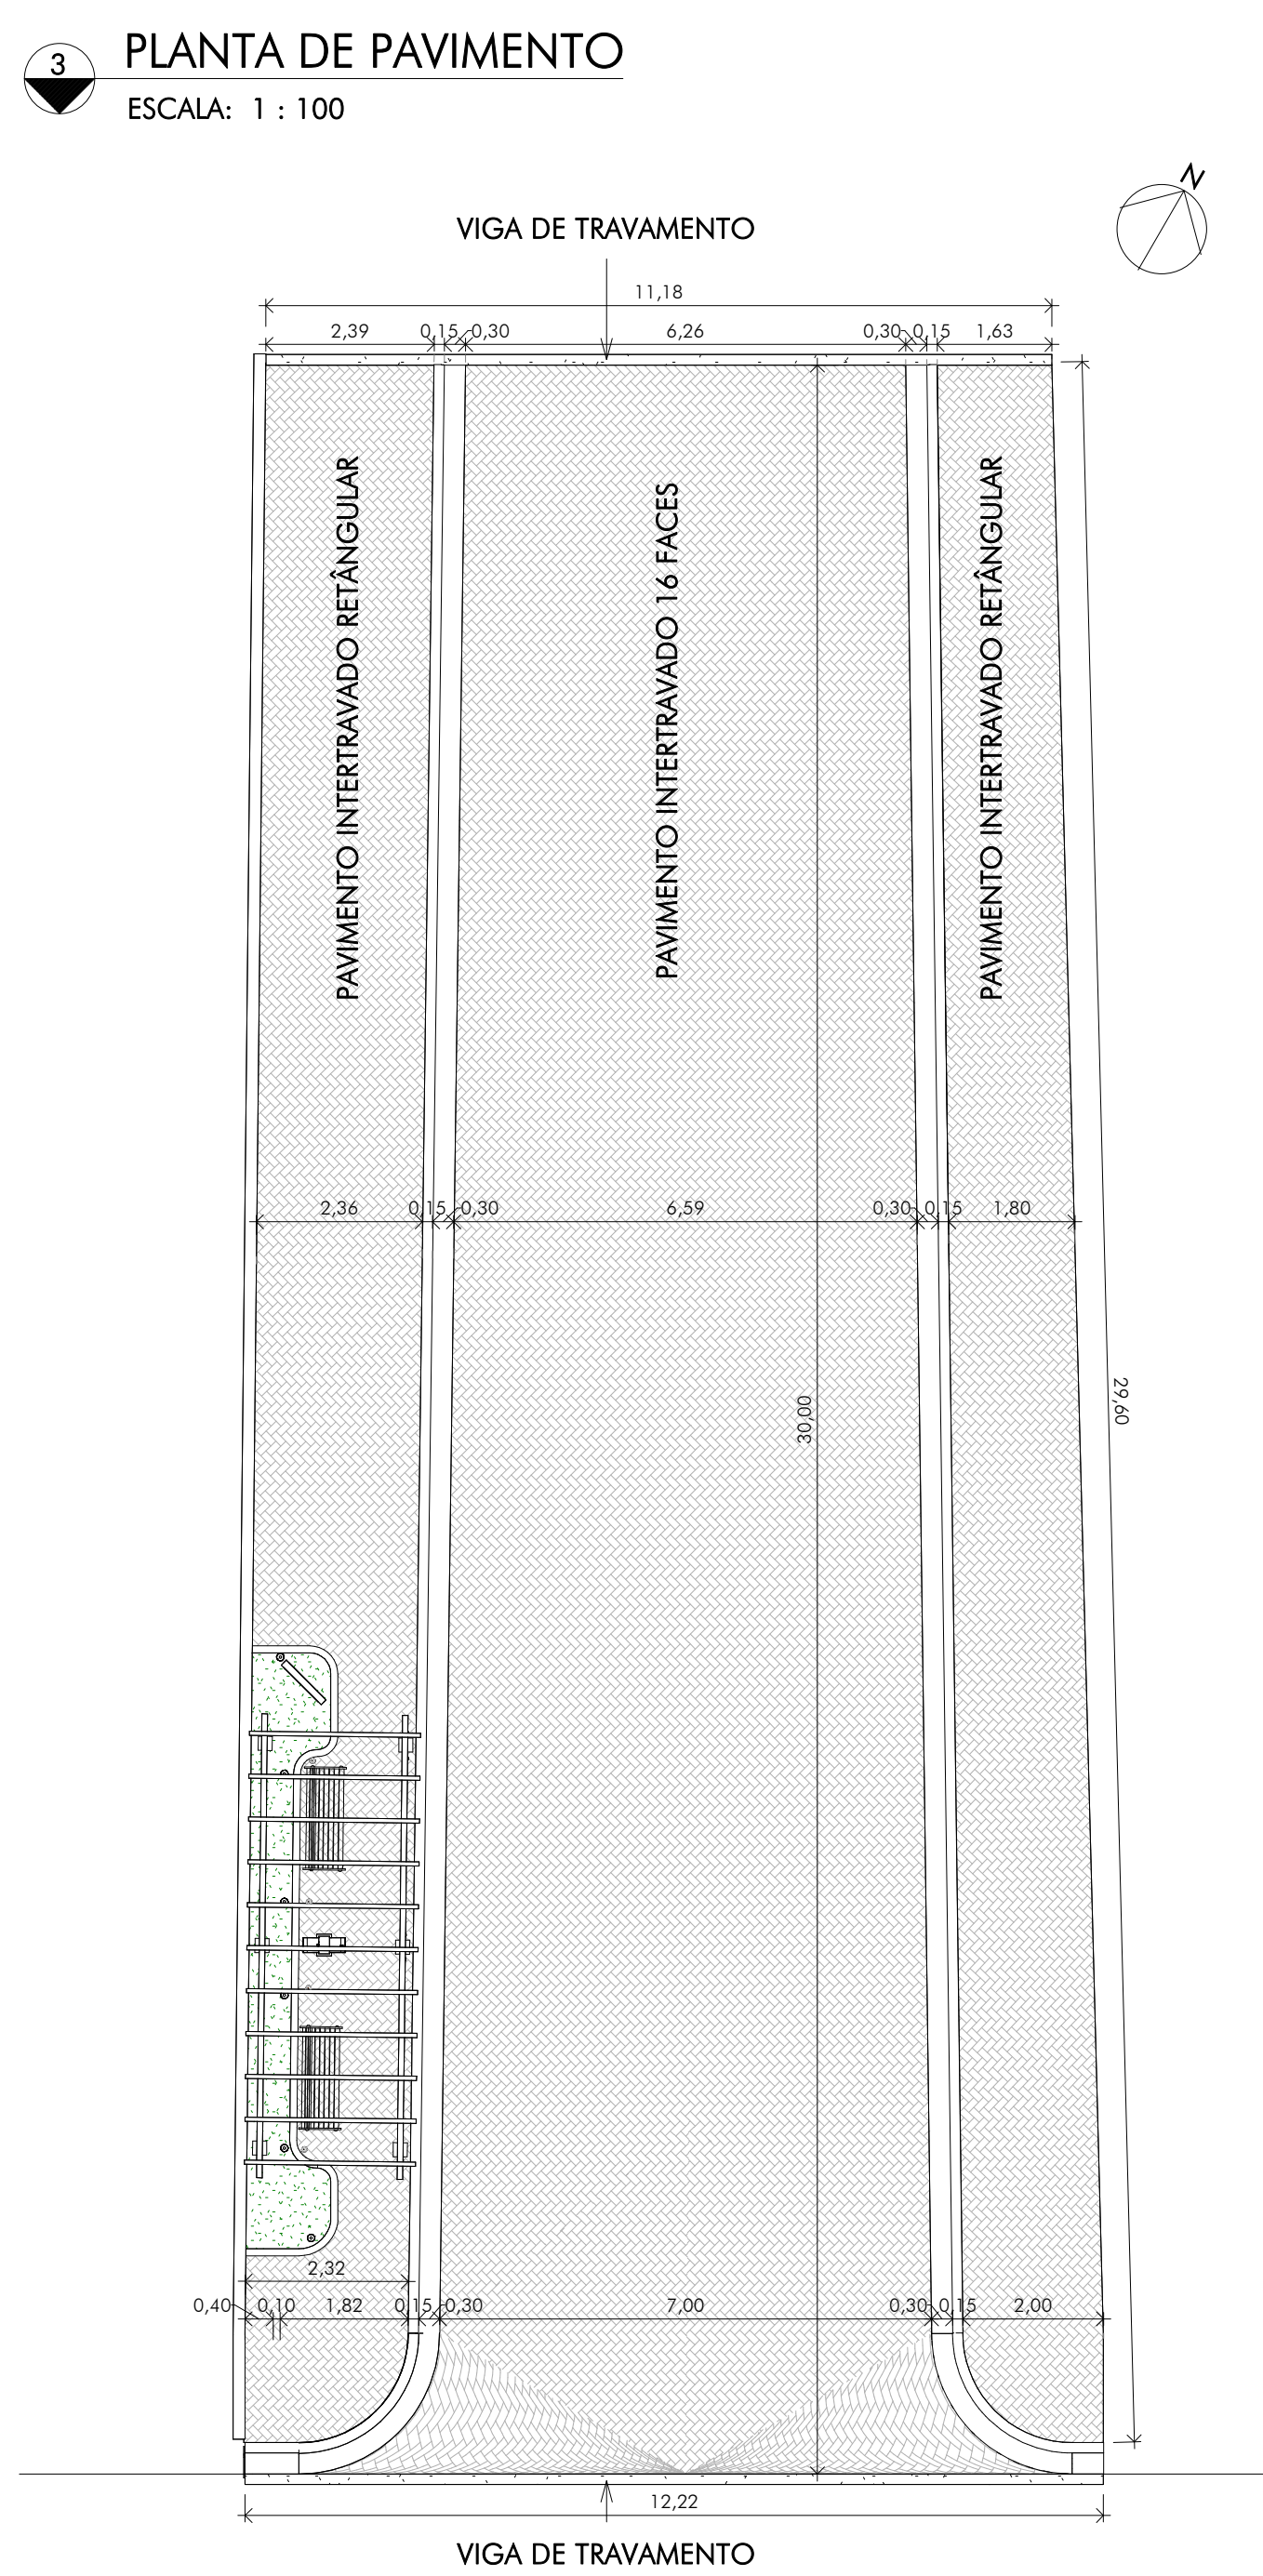

APROVAÇÕES:

PROJETO APROVADO

Data: 07 / 10 / 2026

Alvara Nº: ... Não se aplica pavimentação

Responsável pela aprovação

QUADRO DE REVISÕES:			
REVISÃO	REFERÊNCIA	DESCRIÇÃO	DATA
1			
2			

LEGENDA:			
MATERIAIS PARA O CALÇAMENTO DA CALÇADA			
MATERIAL	VOLUME	ÁREA	
COLCHÃO DE AREIA h=5cm	2,80 m³	115,95 m²	
PISO INTERTRAVADO 20x10cm a=6cm	6,96 m³	115,95 m²	

QUANTITATIVO DE SARJETAS	
ITEM	COMPRIMENTO (M)
SARJETA DE CONCRETO 30x10cm	59,15

MATERIAIS PARA O CALÇAMENTO DA VIA		
MATERIAL	VOLUME	ÁREA
COLCHÃO DE AREIA h=5cm	10,07 m³	201,45 m²
PISO INTERTRAVADO 22x11cm a=8cm	16,12 m³	201,45 m²

QUANTITATIVO DE PINTURA DE VIAS	
TIPO	QUANTIDADE (m²)
PINTURA BRANCA FAIXA DE PEDESTRE	2,80 m²

QUANTIDADE DE MOBILIÁRIOS	
DESCRIÇÃO	QUANTIDADE
BANCO DE MADEIRA ESTILO FRANCÊS 150cm	2
BEBEDOURO DE PRESSÃO	1
PLACA DE FACHADA	1
TOTE M INFORMATIVO	1

QUANTITATIVO PINTURA FAIXA DE PEDESTRES	
TIPO	QUANTIDADE (m²)
PINTURA BRANCA FAIXA DE PEDESTRE	2,80 m²

QUANTIDADE LUMINÁRIAS	
DESCRIÇÃO	QUANTIDADE
BALIZADOR ORIENTAL 6W	6
SPOT DE EMBUTIR SOLO 6W	10

QUANTIDADE ALVENARIA	
DESCRIÇÃO	ÁREA (m²)
ALVENARIA EM TUILO ESP. 10cm	5,32 m²

MATHEUS VIEIRA
NEGRAO:1380296668
6

Assinado de forma digital por MATHEUS VIEIRA NEGRAO:13802966686

RESPONSÁVEL TÉCNICO
MATHEUS VIEIRA NEGRAO
CREA: 404.360/MG
GAMA ENGENHARIA E ARQUITETURA LTDA.
CNPJ: 58.768.223/0001-83
CREA P: 158.729/MG

PREFEITA MUNICIPAL
TATIANA PIRES PEREIRA COBRA
CPF: 026.970.536-89
PREFEITURA MUNICIPAL DE BORDA DA MATA-MG
CNPJ: 17.912.023/0001-75

PROJETO ARQUITETÔNICO
PREFEITURA MUNICIPAL DE BORDA DA MATA
PLANTA DE LOCALIZAÇÃO, SITUAÇÃO, PAVIMENTO
PLANTA DE DRENAGEM, SINALIZAÇÃO E DETALHES

APROVAÇÕES:

PROJETO APROVADO

Data: 07 / 10 / 2026

Alvara Nº: ... Não se aplica pavimentação

Responsável pela aprovação

GAMA ENGENHARIA

CENTRO DE APOIO AOS PEREGRINOS

PROJETO ARQUITETÔNICO

PREFEITURA MUNICIPAL DE BORDA DA MATA

PLANTA DE LOCALIZAÇÃO, SITUAÇÃO, PAVIMENTO

PLANTA DE DRENAGEM, SINALIZAÇÃO E DETALHES

TATIANA PIRES PEREIRA COBRA

CPF: 026.970.536-89

PREFEITURA MUNICIPAL DE BORDA DA MATA-MG

CNPJ: 17.912.023/0001-75

PROJETO Nº: PMBM-A1/ARQ/00-01

DATA: 07/10/2026

REVISÃO: 01

EMISSÃO: 01

REVISOR: GamaEng

PROJETA: GamaEng

PROJETO Nº: PMBM-A1/ARQ/00-01

DATA: 07/10/2026

REVISÃO: 01

EMISSÃO: 01

REVISOR: GamaEng

PROJETA: GamaEng