1 PLANTA DE EIXOS
ESCALA: 1 : 100

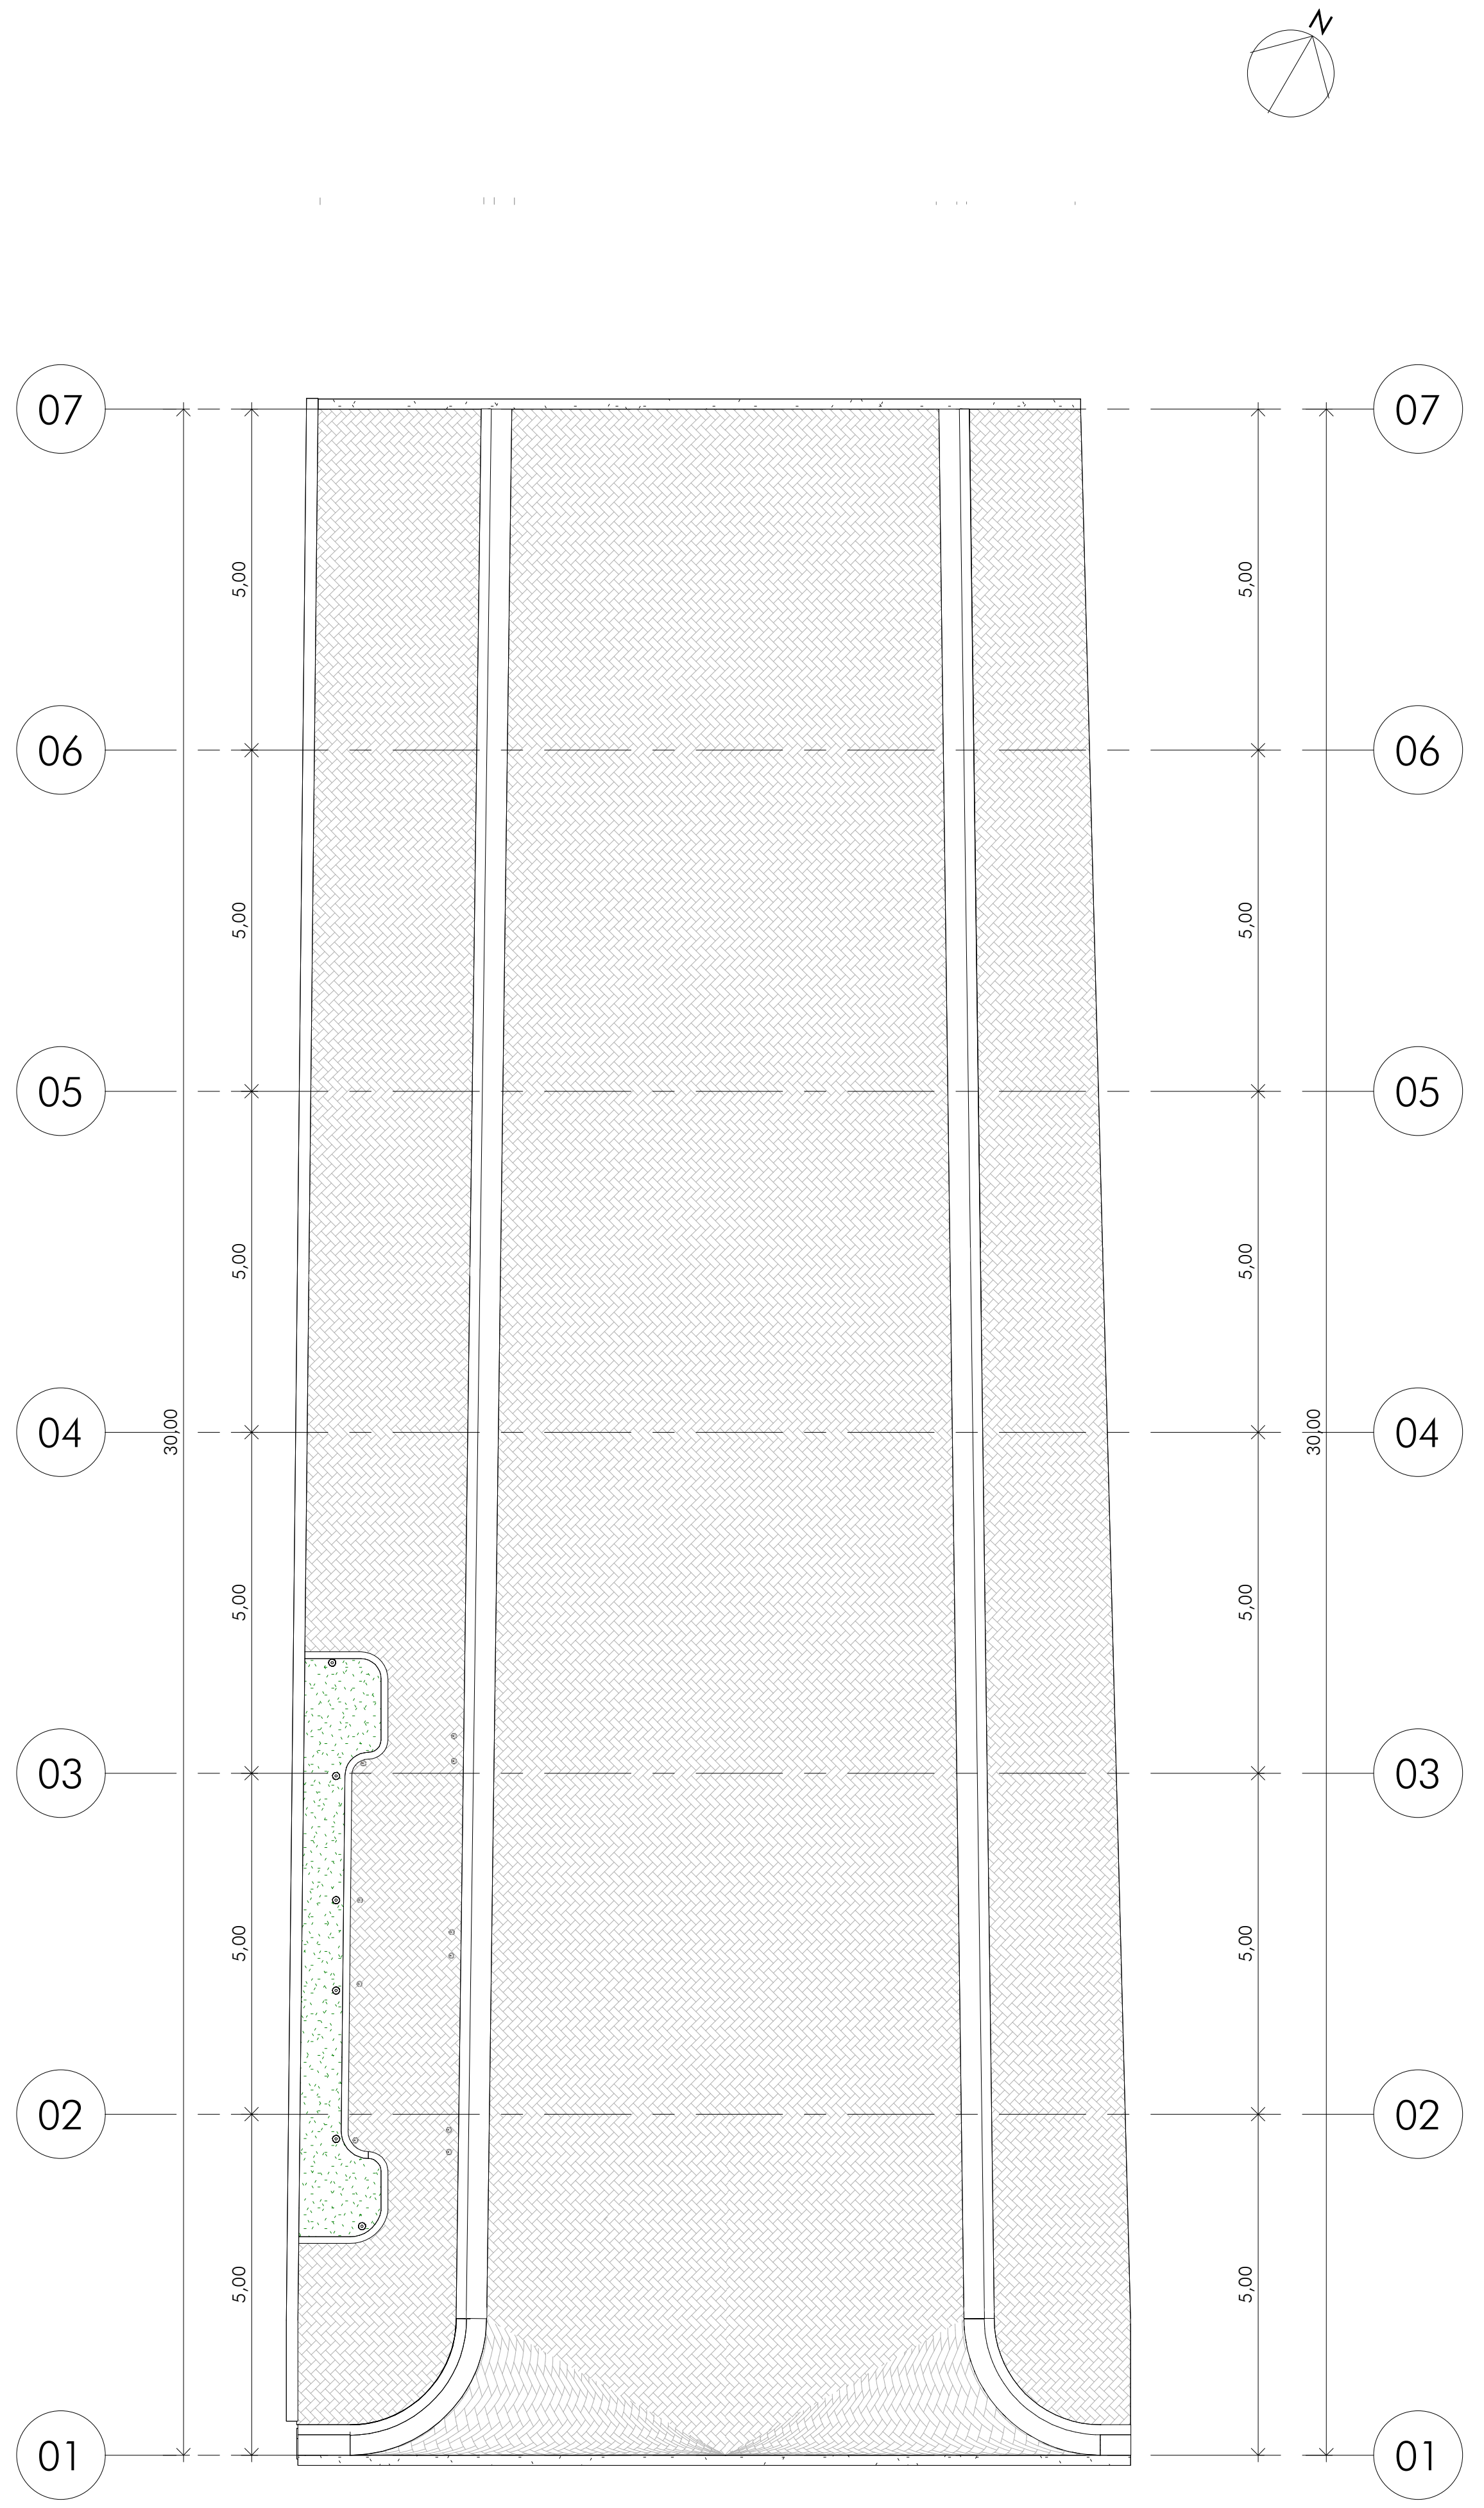

2 ELEVAÇÃO 01
ESCALA: 1 : 75

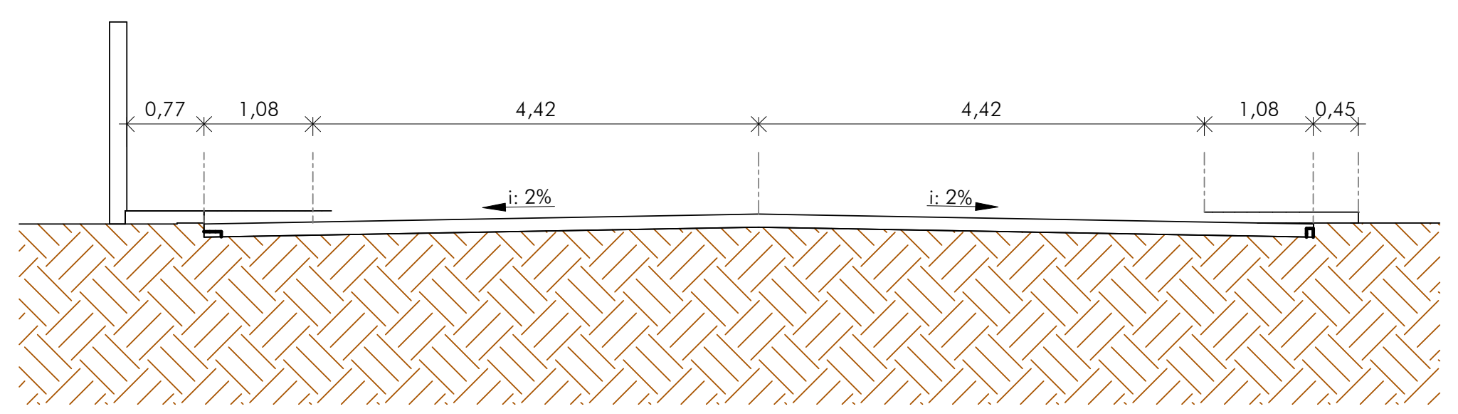

6 ELEVAÇÃO 02
ESCALA: 1 : 75

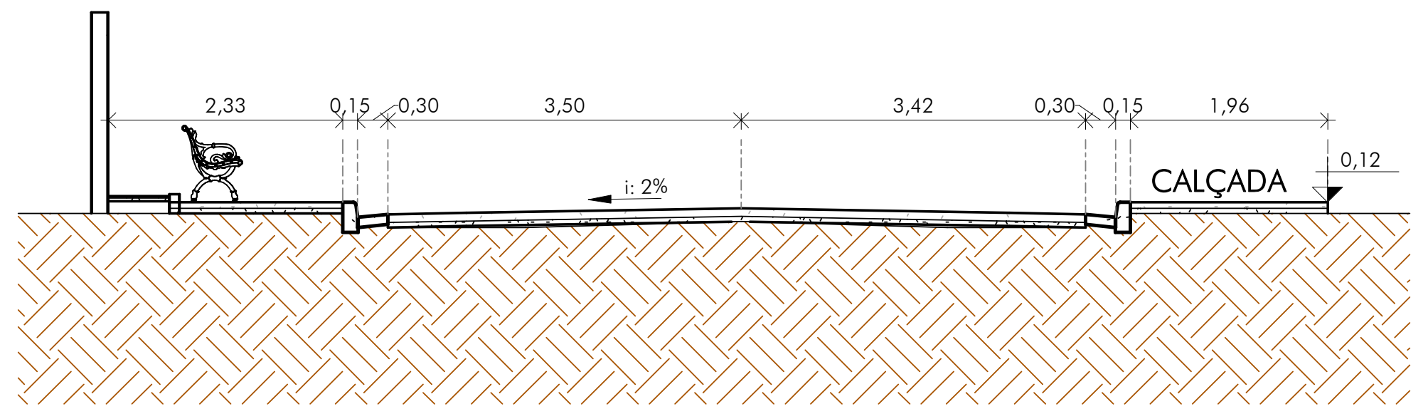

8 ELEVAÇÃO 03
ESCALA: 1 : 75

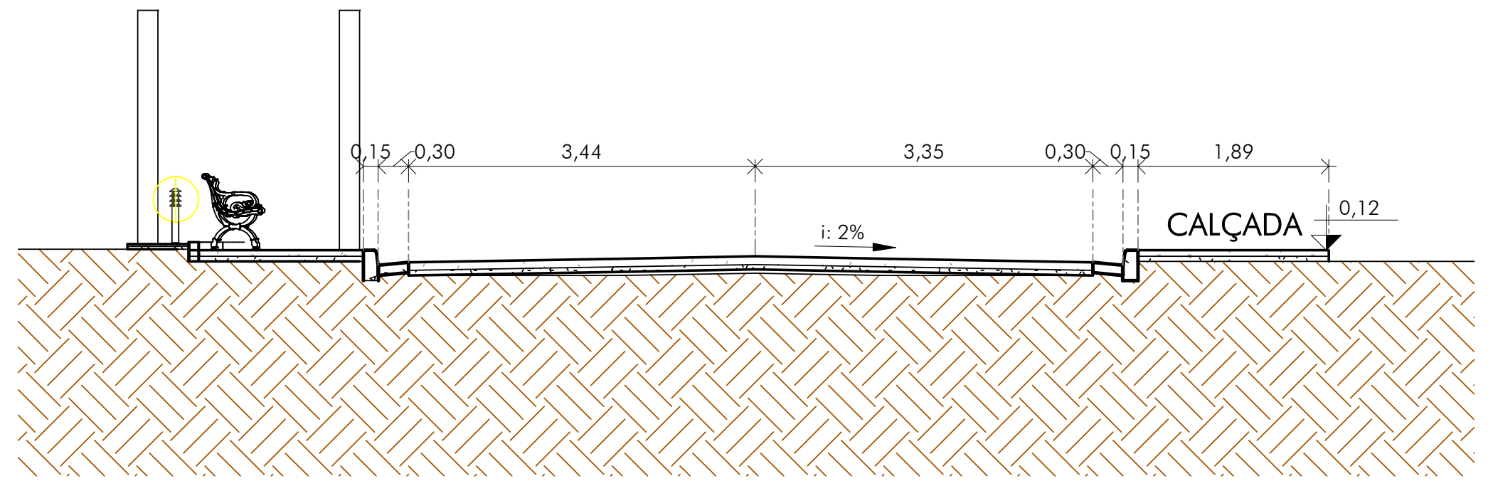

11 ELEVAÇÃO 04
ESCALA: 1 : 75

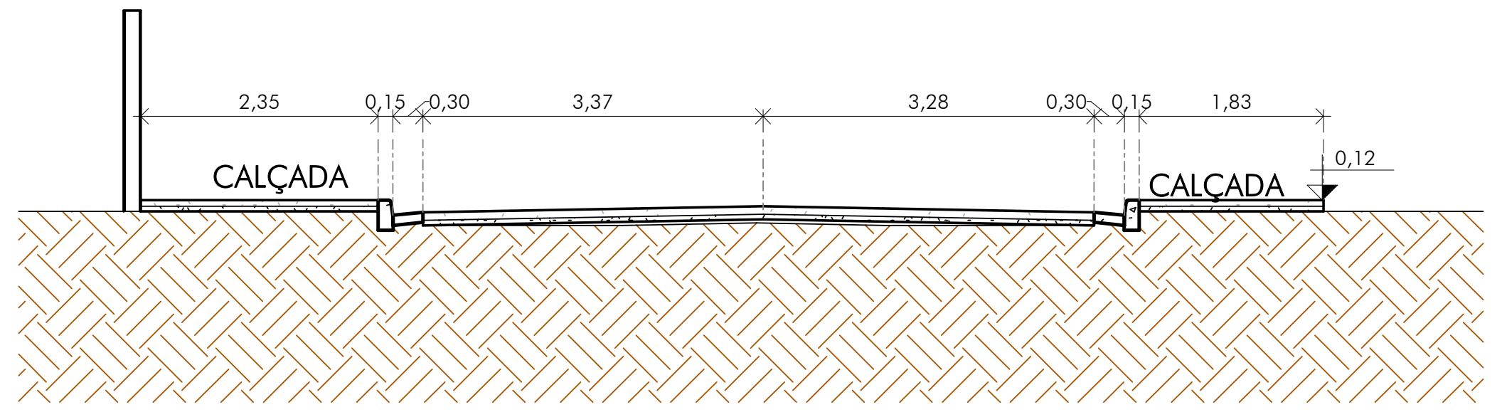

12 ELEVAÇÃO 05
ESCALA: 1 : 75

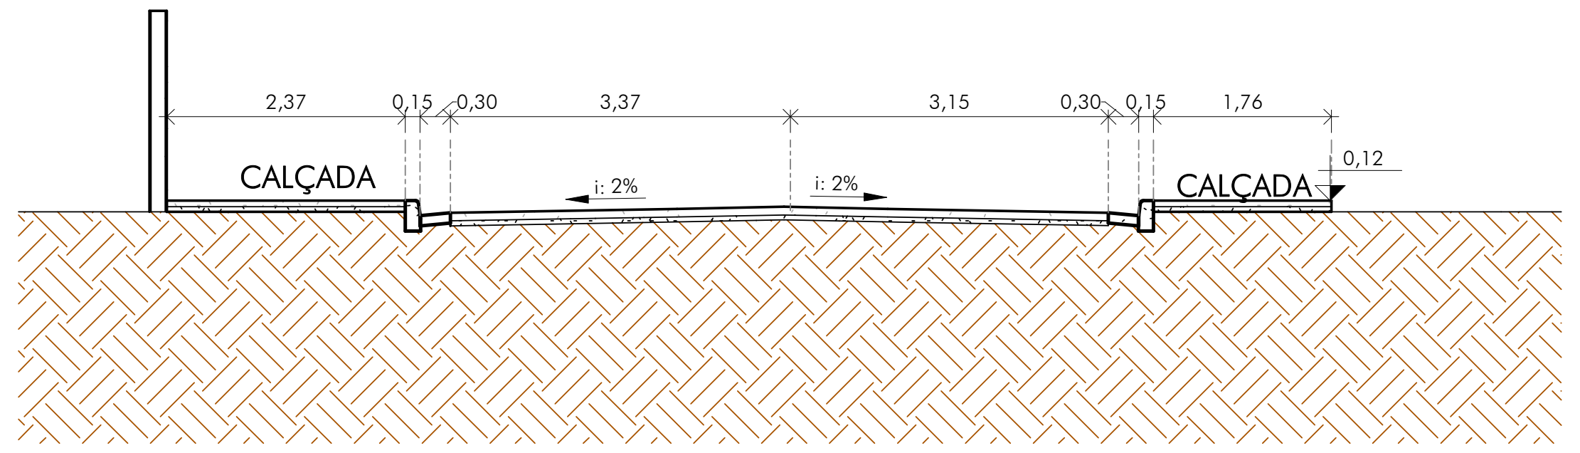

3 ELEVAÇÃO 06
ESCALA: 1 : 75

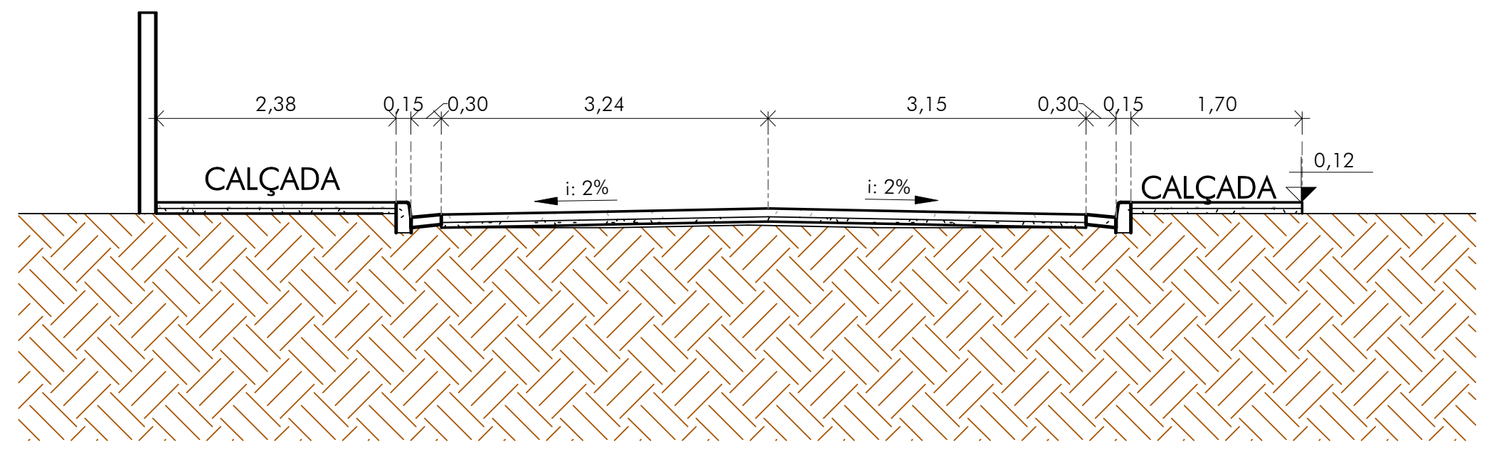

7 ELEVAÇÃO 07
ESCALA: 1 : 75

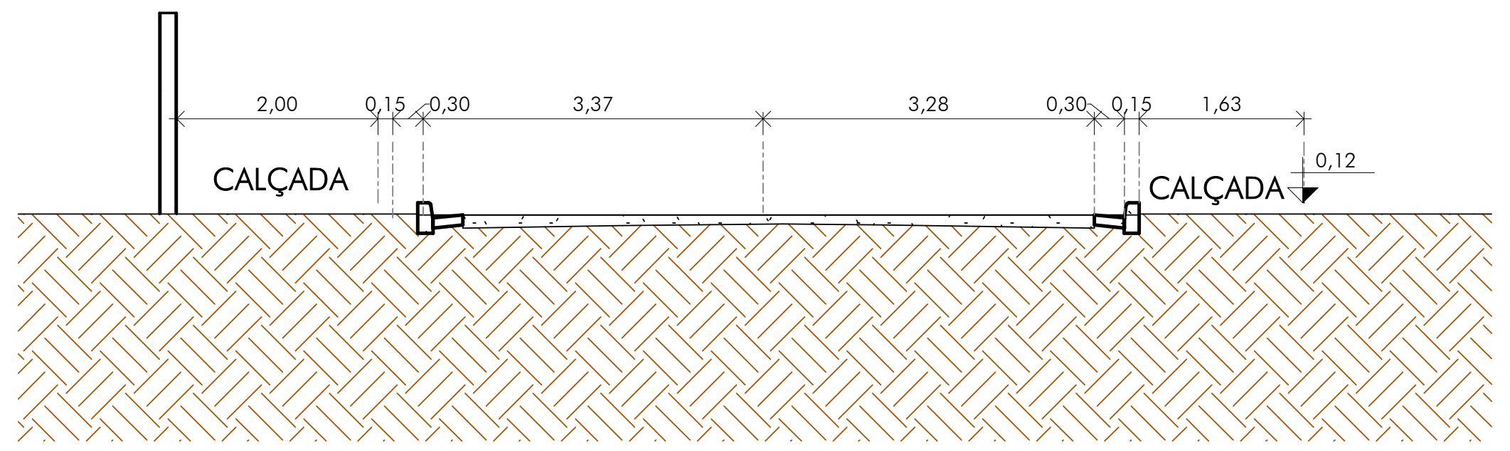

9 DETALHE EIXO VIÁRIO
ESCALA: 1 : 50

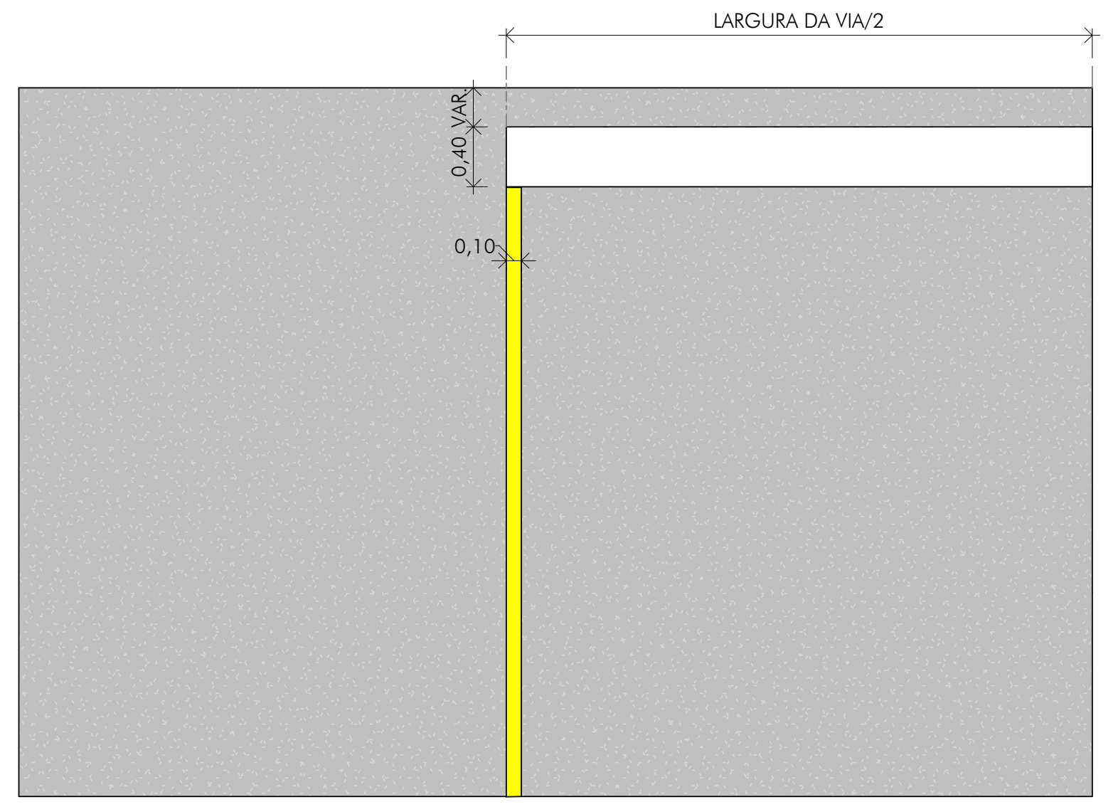

13 DETALHE BLOCO DE ANCORAGEM (50x50x40)
ESCALA: 1 : 10

VISTA DE PLANTA

VISTA DE CORTE

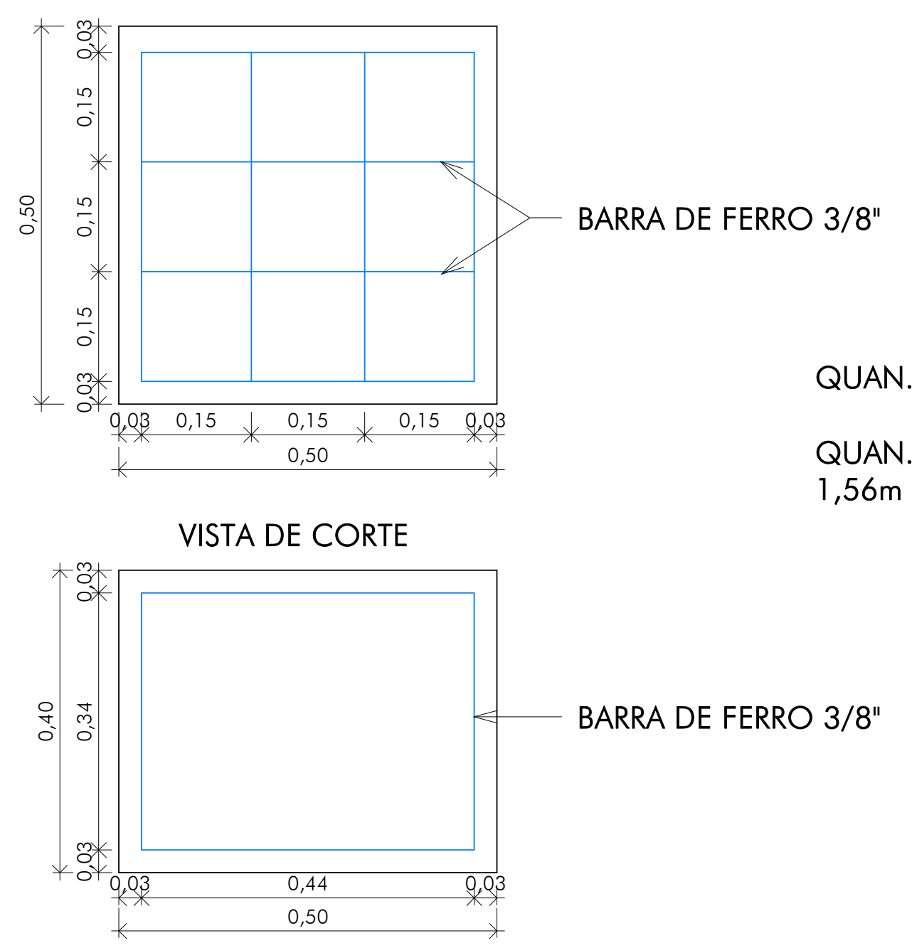

QUAN. CONCRETO: 0,5x0,5x0,4x6= 0,6m³

QUAN. FERRO Ø10mm:
1,56m x 8= 12,48m x 6 = 74,88m

4 DETALHE TRAVAMENTO RUA
ESCALA: 1 : 10

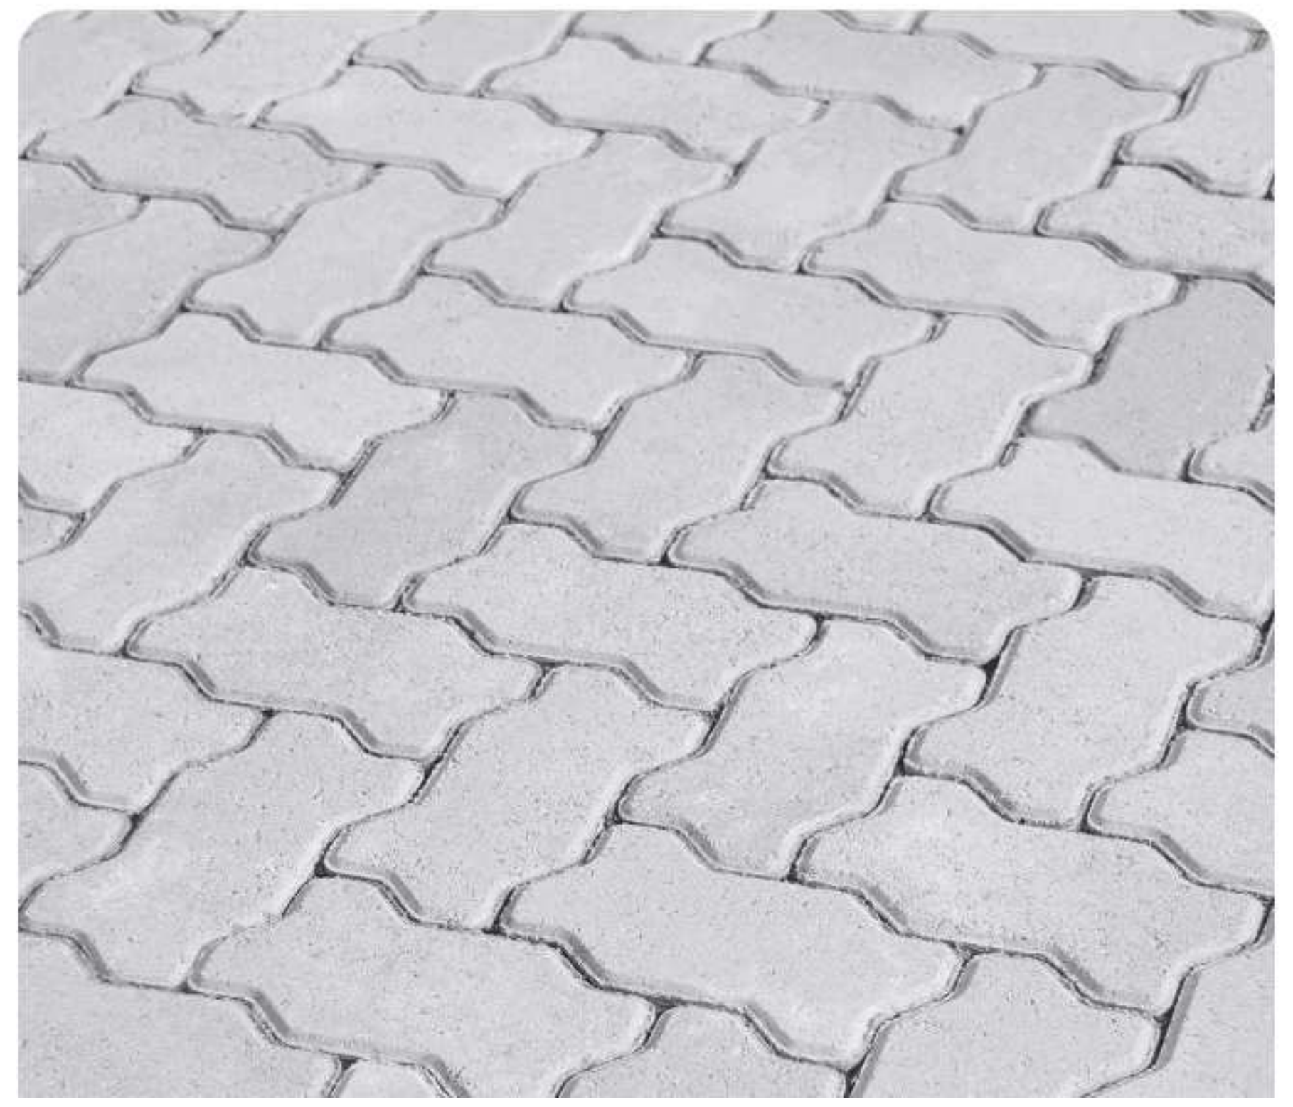

5 DETALHE TRAVAMENTO CALÇADA
ESCALA: 1 : 10

10 RENDERIZAÇÃO
ESCALA: 1 : 5

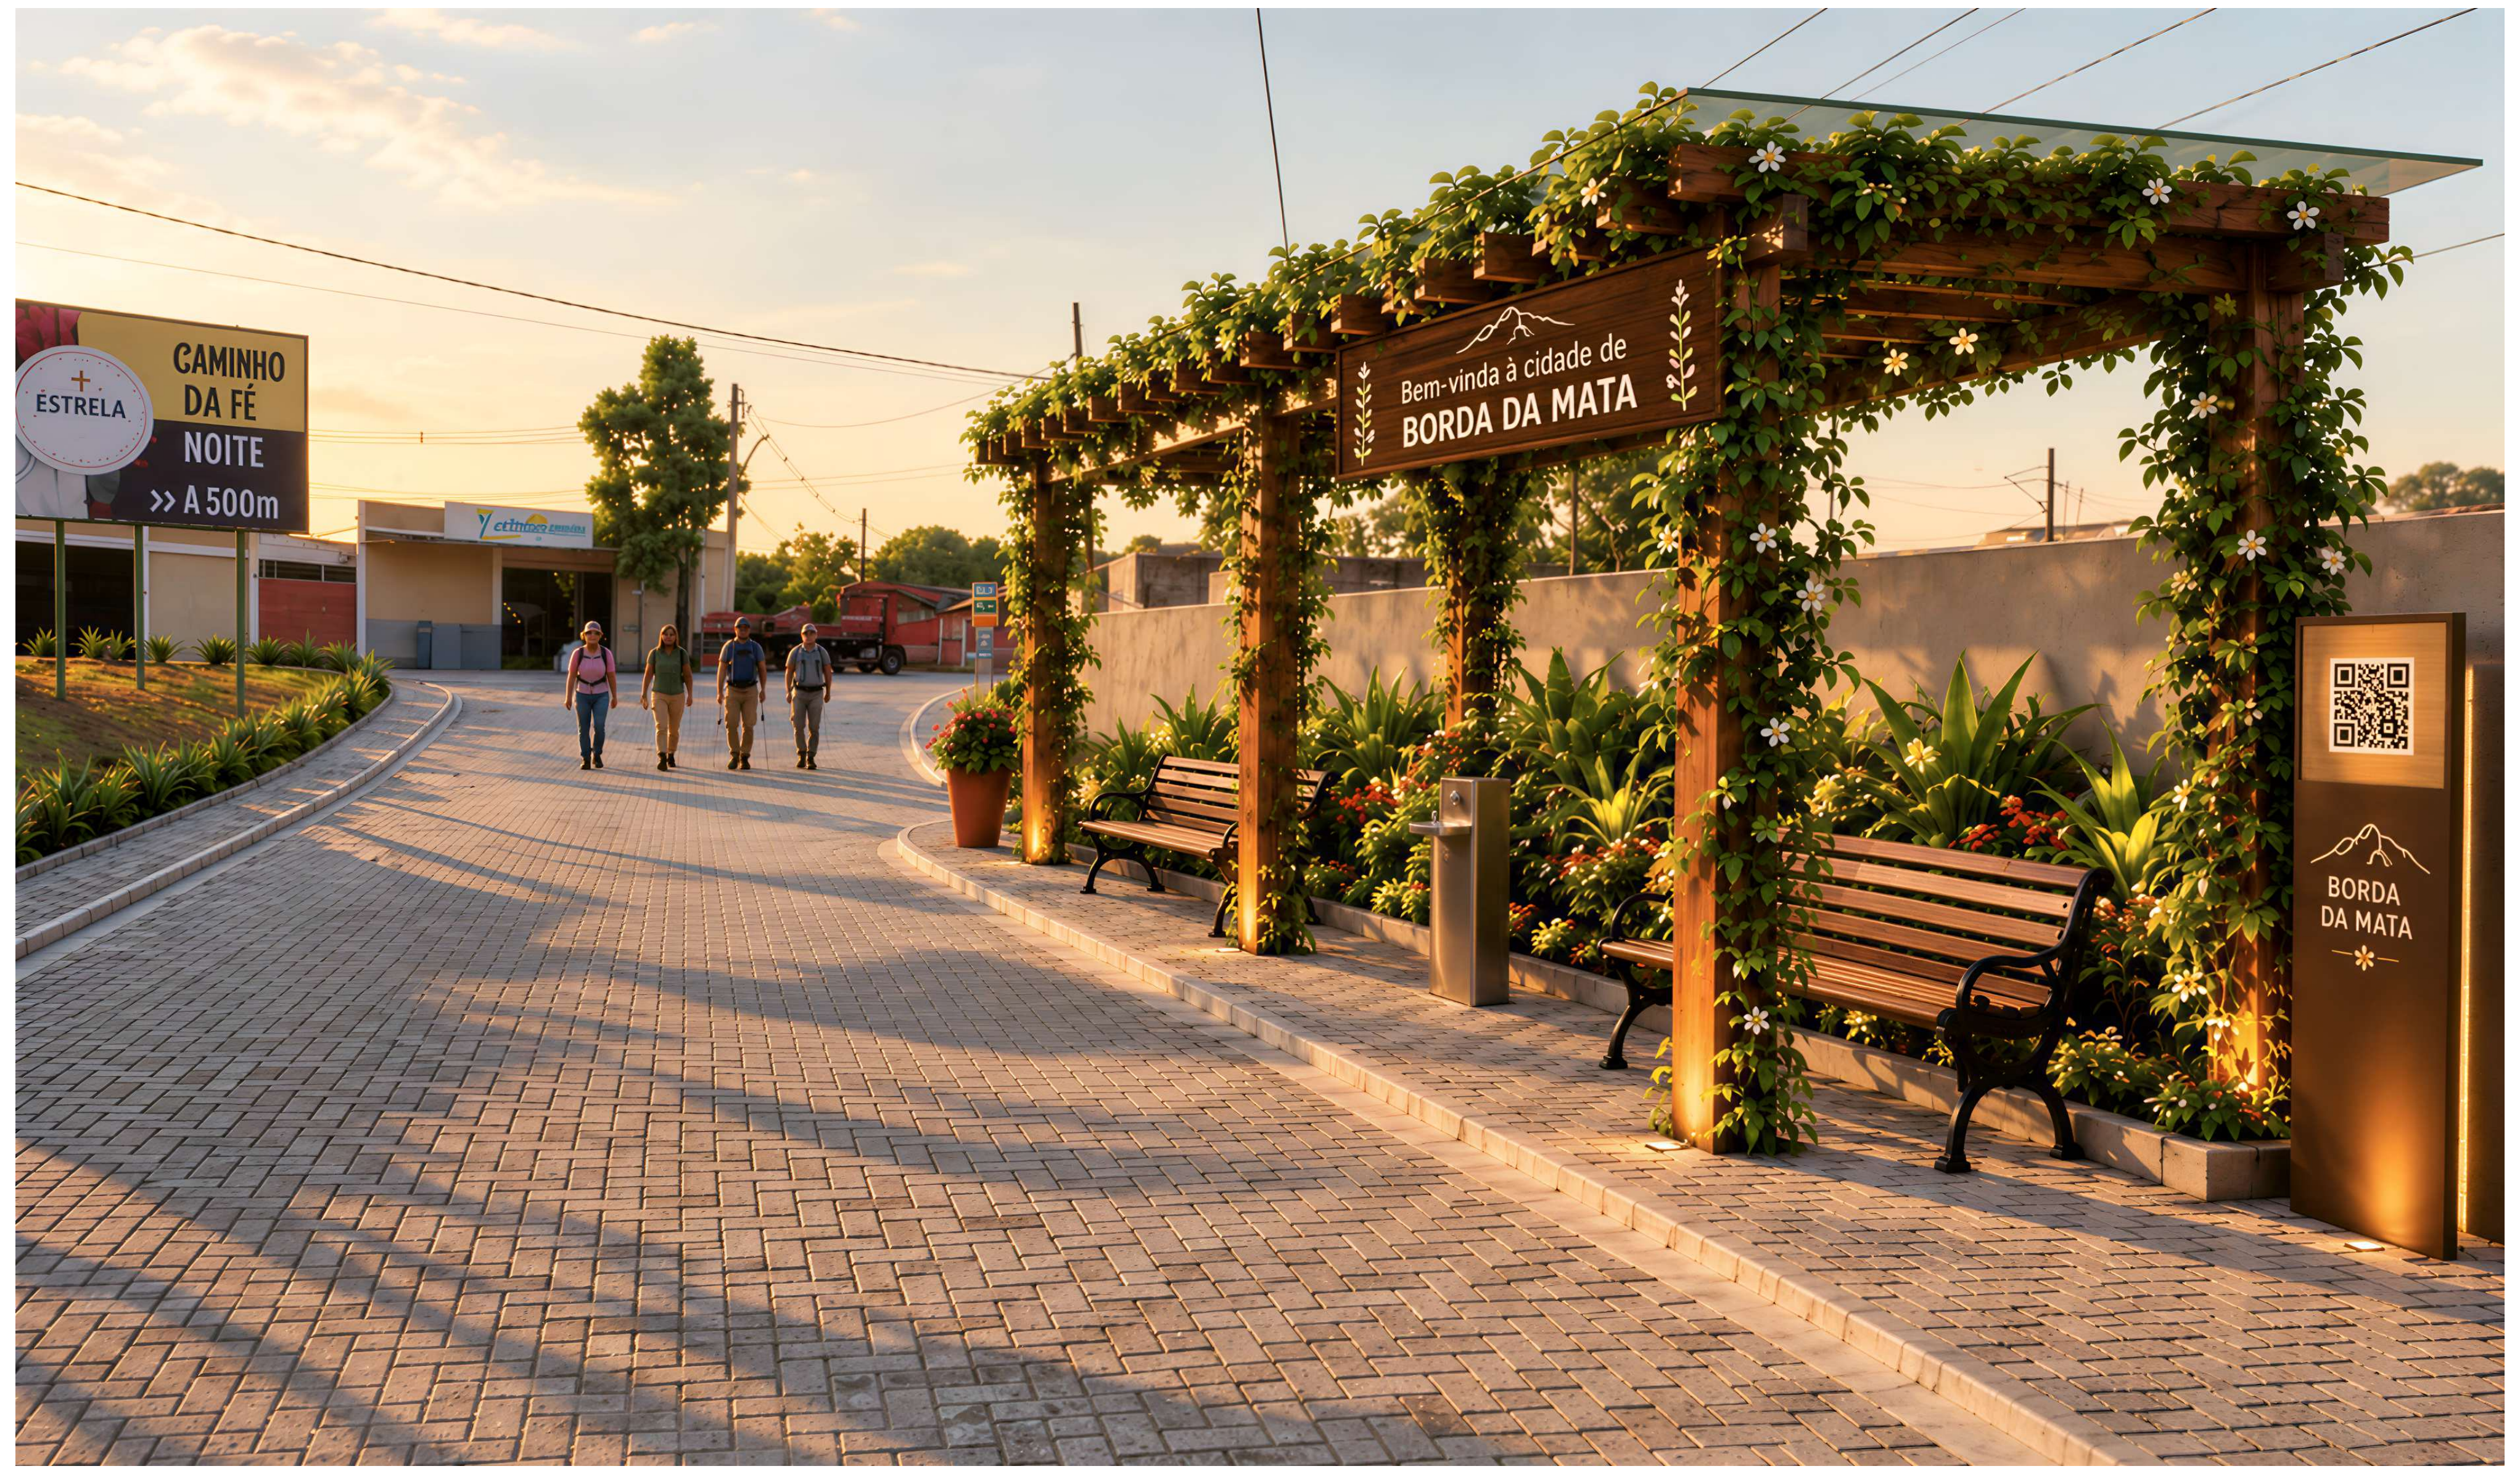

14 DETALHE VIGA DE CONTENÇÃO
ESCALA: 1 : 50

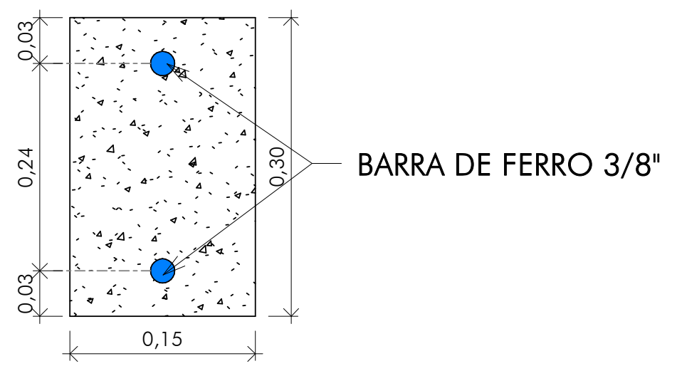

APROVAÇÕES:

PROJETO APROVADO
Data: 07 / 10 / 2026
Alvara N°: Não se aplica pavimentação

Responsável pela aprovação

QUADRO DE REVISÕES:

REVISÃO	REFERÊNCIA	DESCRIÇÃO	DATA	APROVAÇÃO

LEGENDA:

CARIMBOS:

MATHEUS VIEIRA NEGRAO:13802966686
Assinado de forma digital por MATHEUS VIEIRA NEGRAO:13802966686

RESPONSÁVEL TÉCNICO
MATHEUS VIEIRA NEGRÃO
CREA: 404.360MG
GAMA ENGENHARIA E ARQUITETURA LTDA.
CNPJ: 58.768.223/0001-83
CREA PJ: 158.729/MG

PREFEITA MUNICIPAL
TATIANA PIRES PEREIRA COBRA
CPF: 026.970.536-89
PREFEITURA MUNICIPAL DE BORDA DA MATA-MG
CNPJ: 17.912.023/0001-75

GAMA ENGENHARIA

OBRA:	CENTRO DE APOIO AOS PEREGRINOS
TÍTULO:	PROJETO ARQUITETÔNICO PREFEITURA MUNICIPAL DE BORDA DA MATA PLANTA DE EIXOS, CORTES VERTICAIS DETALHES TÉCNICOS E 3D RENDERIZADO
PREFEITA MUNICIPAL:	TATIANA PIRES PEREIRA COBRA
CPF:	026.970.536-89
ASSINATURA:	
AUTOR DO PROJETO:	MATHEUS VIEIRA NEGRÃO
VISTO R.T.:	
A.R.T. N°:	MG20265353595
CREA:	404.360MG
CREA PJ:	158.729/MG
DESENHO :	MVN
DESENHO N°:	PMBM-A1/ARQ/00-02
FOLHA:	02/02
ESCALA:	indicada
UNIDADE:	metros
REVISÃO N°:	emissão
DATA:	Out.26
REVISOR:	GamaEng
ARQUIVO:	PMBM-A1/ARQ/00

A1.0