

JAZIDA DE AREIA E PÓ DE PEDRA MAIS PRÓXIMA: BMW MINERADORA
BAIRRO BELO HORIZONTE – POUSO ALEGRE M.G.
RUA JOÃO VIEIRA RIOS S/Nº CEP 37556-000
DMT RODOVIA PAVIMENTADA 34,00 KM

DMT AREIA / PÓ DE PEDRA: 34,00 KM

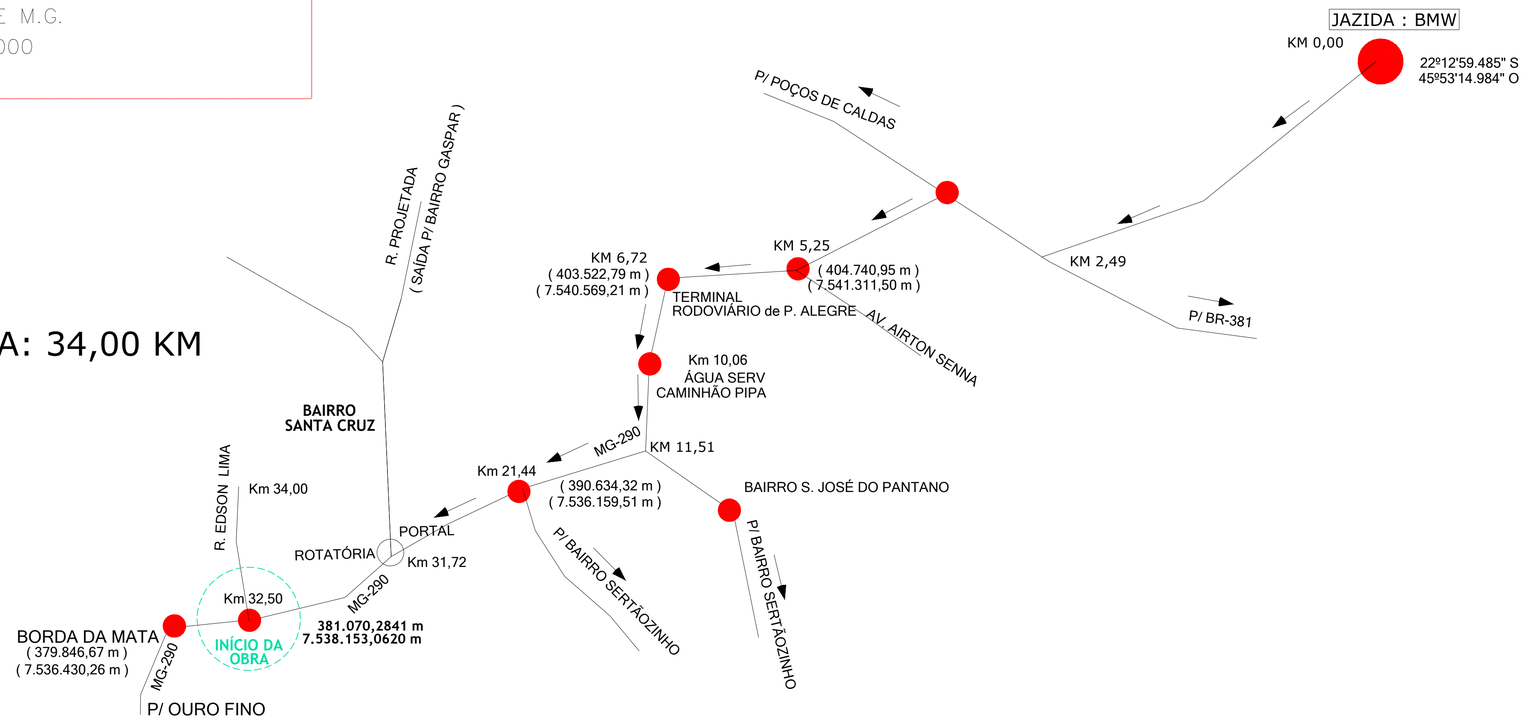

FÁBRICA DE PISO INTERTRAVADO MAIS PRÓXIMA: PA BLOCOS
ÁREA DE POUSO ALEGRE – CEP 37561-889
BAIRRO SÃO JOSÉ DO PANTÂNO – POUSO ALEGRE M.G.
DMT RODOVIA PAVIMENTADA 22,71 KM

DMT PISO INTERTRAVADO: 22,71 KM

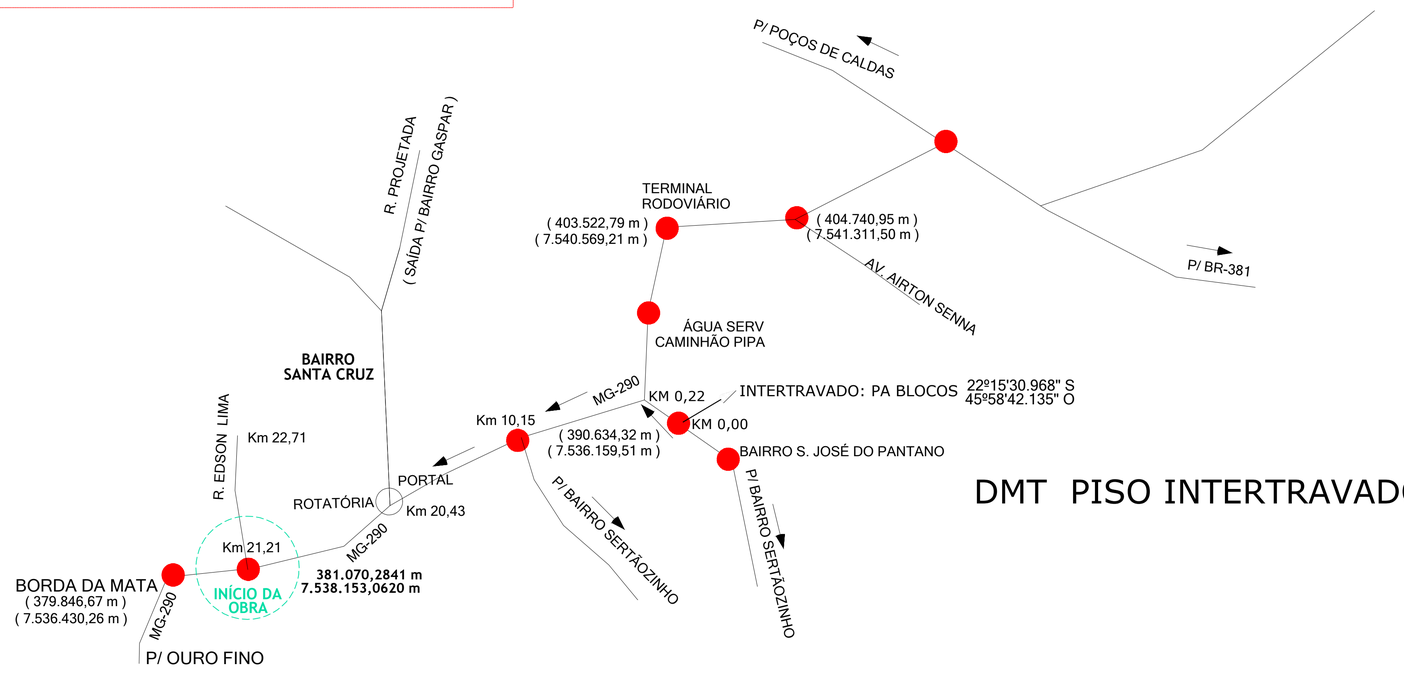

PROJETO DA DMT	FOLHA 02/02

PAVIMENTAÇÃO EM PISO INTERTRAVADO 16 FACES

LOCALIZACAO: RUA EDSON DE LIMA - ZONA URBANA
BORDA DA MATA - M.G.

PROPRIETARIO:
PREFEITURA MUNICIPAL DE BORDA DA MATA - MG.
CEP 37564-000 ESCALAS 1: 500

DISTÂNCIAS MÉDIA DE TRANSPORTES

DMT
PISO INTERTRAVADO/
/ AREIA / PÓ DE PEDRA

" COMO MOSTRADO "

ASSINATURAS

TATIANA PIRES PEREIRA COBRA
PREFEITA MUNICIPAL

gov.br Documento assinado digitalmente
CASSIA MARIA BARBOSA EKLUND ALENCAR
Data: 10/09/2026 17:40:27-0300
Verifique em https://validar.iti.gov.br

DADOS DO PROJETO

EXTENSÃO: 0,08515 km = 85,15 m
PAVIMENTAÇÃO: 476,84 m²
DMT PISO: 1.509,57 txkm
DMT Areia/Pó de Pedra: 1.589,48 txkm
GUIA/SARJETA EXTRUSADA: 170,30 m

CASSIA M. B. EKLUND ALENCAR
ENG. CIVIL - CREA 75.656/D

TRECHO 1 EMENDA 2
ART MG20265275598

DESENHO:
ELZIO JOSÉ DE ALENCAR
ENG. CIVIL - CREA 38.165/D

28/08/2.026

PROJETO APROVADO
Pref. Municipal de Borda da Mata