

JAZIDA DE AREIA E PÓ DE PEDRA MAIS PRÓXIMA: BMW MINERADORA
BAIRRO BELO HORIZONTE – POUSO ALEGRE M.G.
RUA JOÃO VIEIRA RIOS S/Nº CEP 37556-000
DMT RODOVIA PAVIMENTADA 34,00 KM

DMT AREIA / PÓ DE PEDRA: 34,00 KM

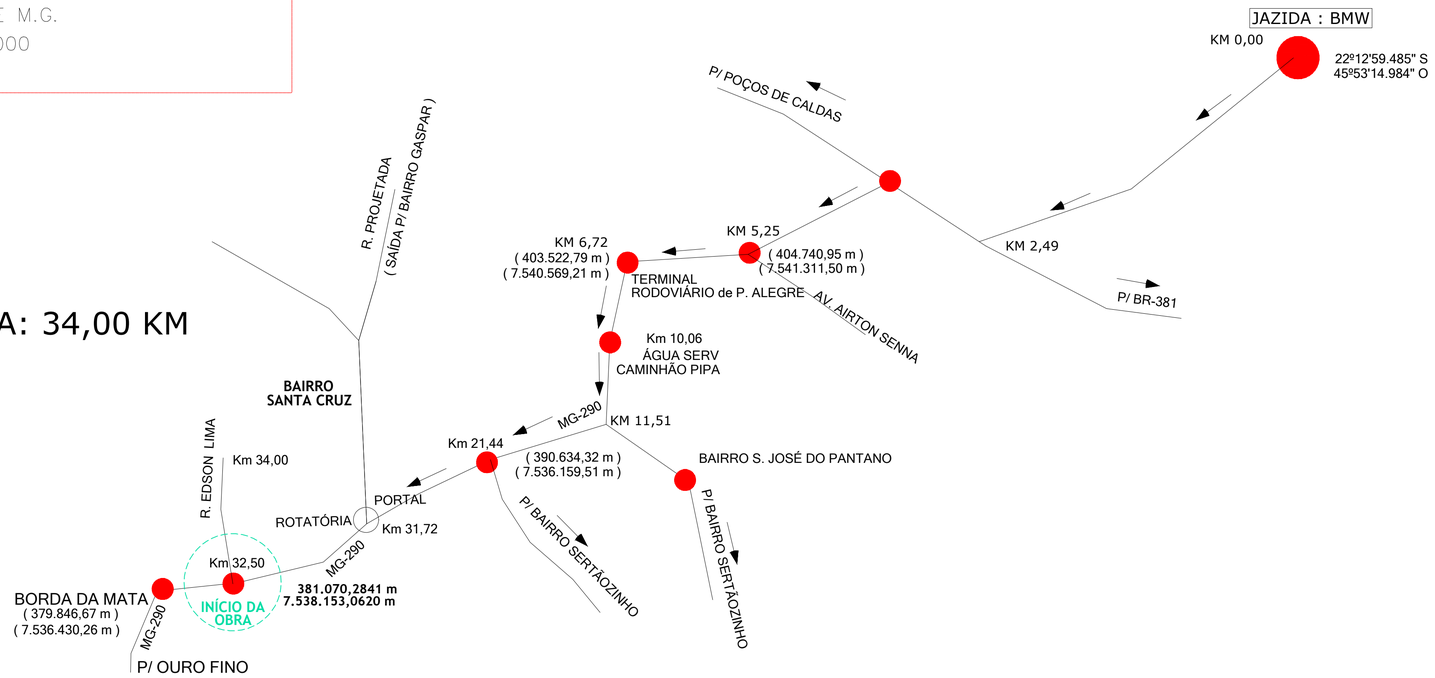

FÁBRICA DE PISO INTERTRAVADO MAIS PRÓXIMA: PA BLOCOS
ÁREA DE POUSO ALEGRE – CEP 37561-889
BAIRRO SÃO JOSÉ DO PANTÂNO – POUSO ALEGRE M.G.
DMT RODOVIA PAVIMENTADA 22,71 KM

DMT PISO INTERTRAVADO: 22,71 KM

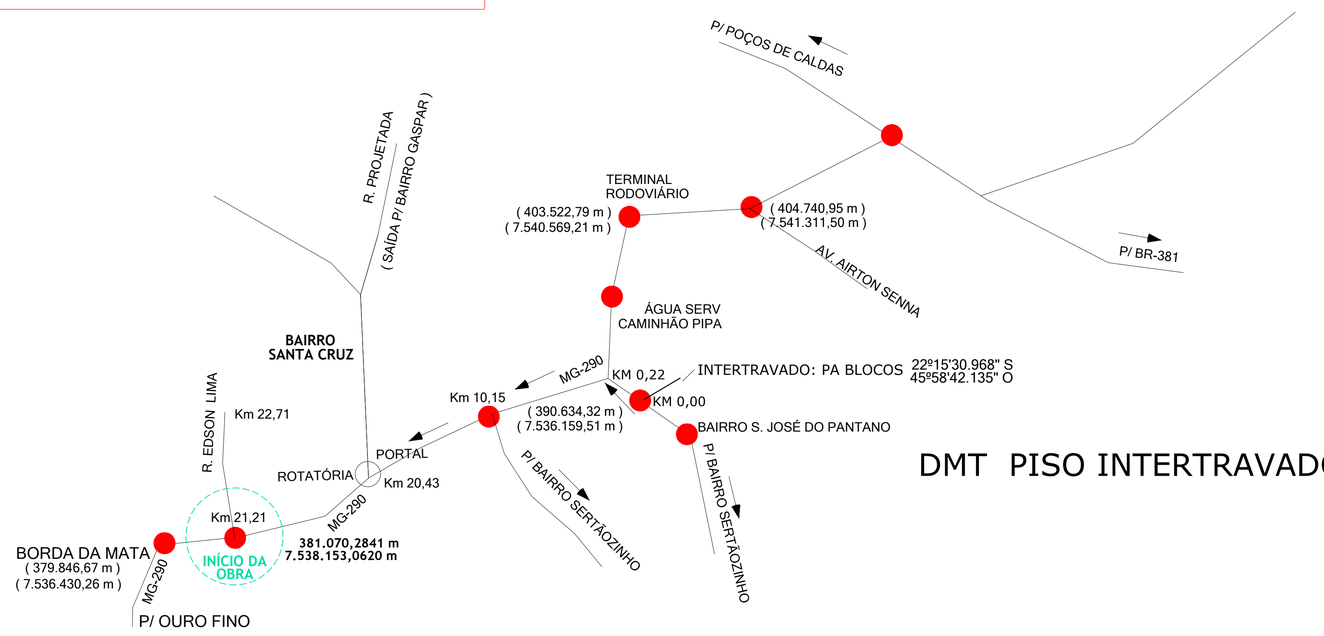

PROJETO DA DMT	FOLHA 02/02

PAVIMENTAÇÃO EM PISO INTERTRAVADO 16 FACES

LOCALIZACAO: RUA EDSON DE LIMA - ZONA URBANA
BORDA DA MATA - M.G.

PROPRIETARIO:
PREFEITURA MUNICIPAL DE BORDA DA MATA - MG.
CEP 37564-000 ESCALAS 1: 500

DISTÂNCIAS MÉDIA DE TRANSPORTES

DMT
PISO INTERTRAVADO/
/ AREIA / PÓ DE PEDRA

" COMO MOSTRADO "

ASSINATURAS

TATIANA PIRES PEREIRA COBRA
PREFEITA MUNICIPAL

gov.br Documento assinado digitalmente
CASSIA MARIA BARBOSA EKLUND ALENCAR
Data: 11/09/2026 10:51:30 -0300
Verifique em https://validar.iti.gov.br

DADOS DO PROJETO

EXTENSÃO: 0,08765 km = 87,65 m
PAVIMENTAÇÃO: 490,84 m²
DMT PISO: 1.553,89 txkm
DMT Areia/Pó de Pedra: 1.636,15 txkm
GUIA/SARJETA EXTRUSADA: 175,30 m

CASSIA M. B. EKLUND ALENCAR
ENG. CIVIL - CREA 75.656/D

TRECHO 3 EMENDA 5
ART MG20265275784

DESENHO:
ELZIO JOSÉ DE ALENCAR
ENG. CIVIL - CREA 38.165/D

28/08/2.026

PROJETO APROVADO
Pref. Municipal de Borda da Mata