


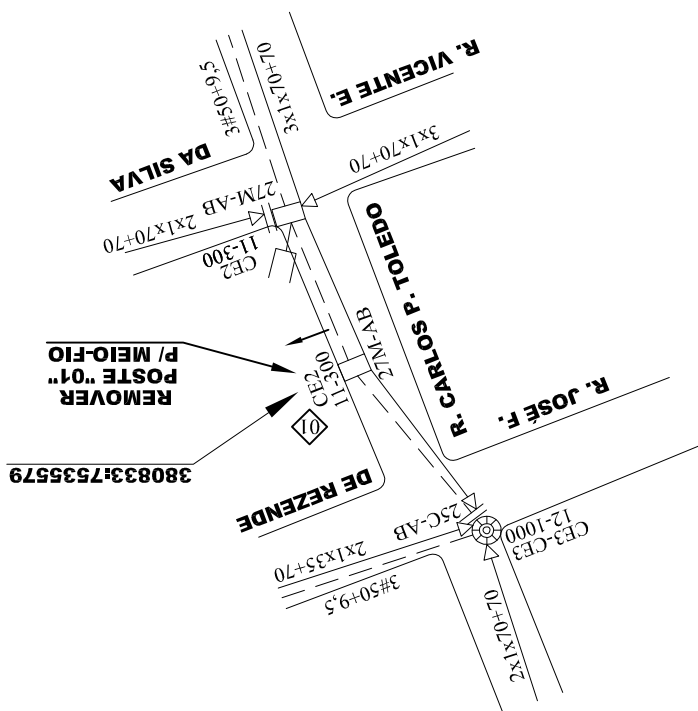

PREFEITURA MUNICIPAL DE BORDA DA MATA

Remoção de Poste - Obra 07

ESCALA
1 / 1000
FOLHA ÚNICA



BAIRORO NOSSA SENHORA DE FÁTIMA

