
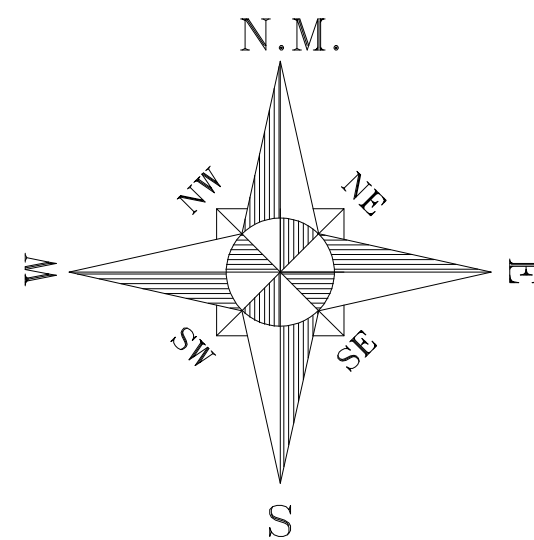


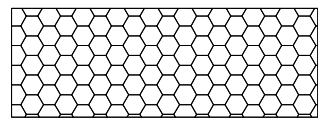


LEGENDA

- 

CALÇAMENTO EXISTENTE
- 


CORPO DE BUEIRO EXISTENTE
- 

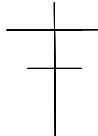BSTC EXISTENTE
- 

POSTE EXISTENTE
- 


CERCA EXISTENTE
- 

ÁRVORE / ARBUSTO EXISTENTE
- 

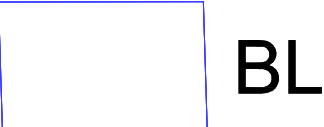CONSTRUÇÃO EXISTENTE
- 

BL BOCA DE LOBO EXISTENTE
- 

CURVA DE NÍVEL

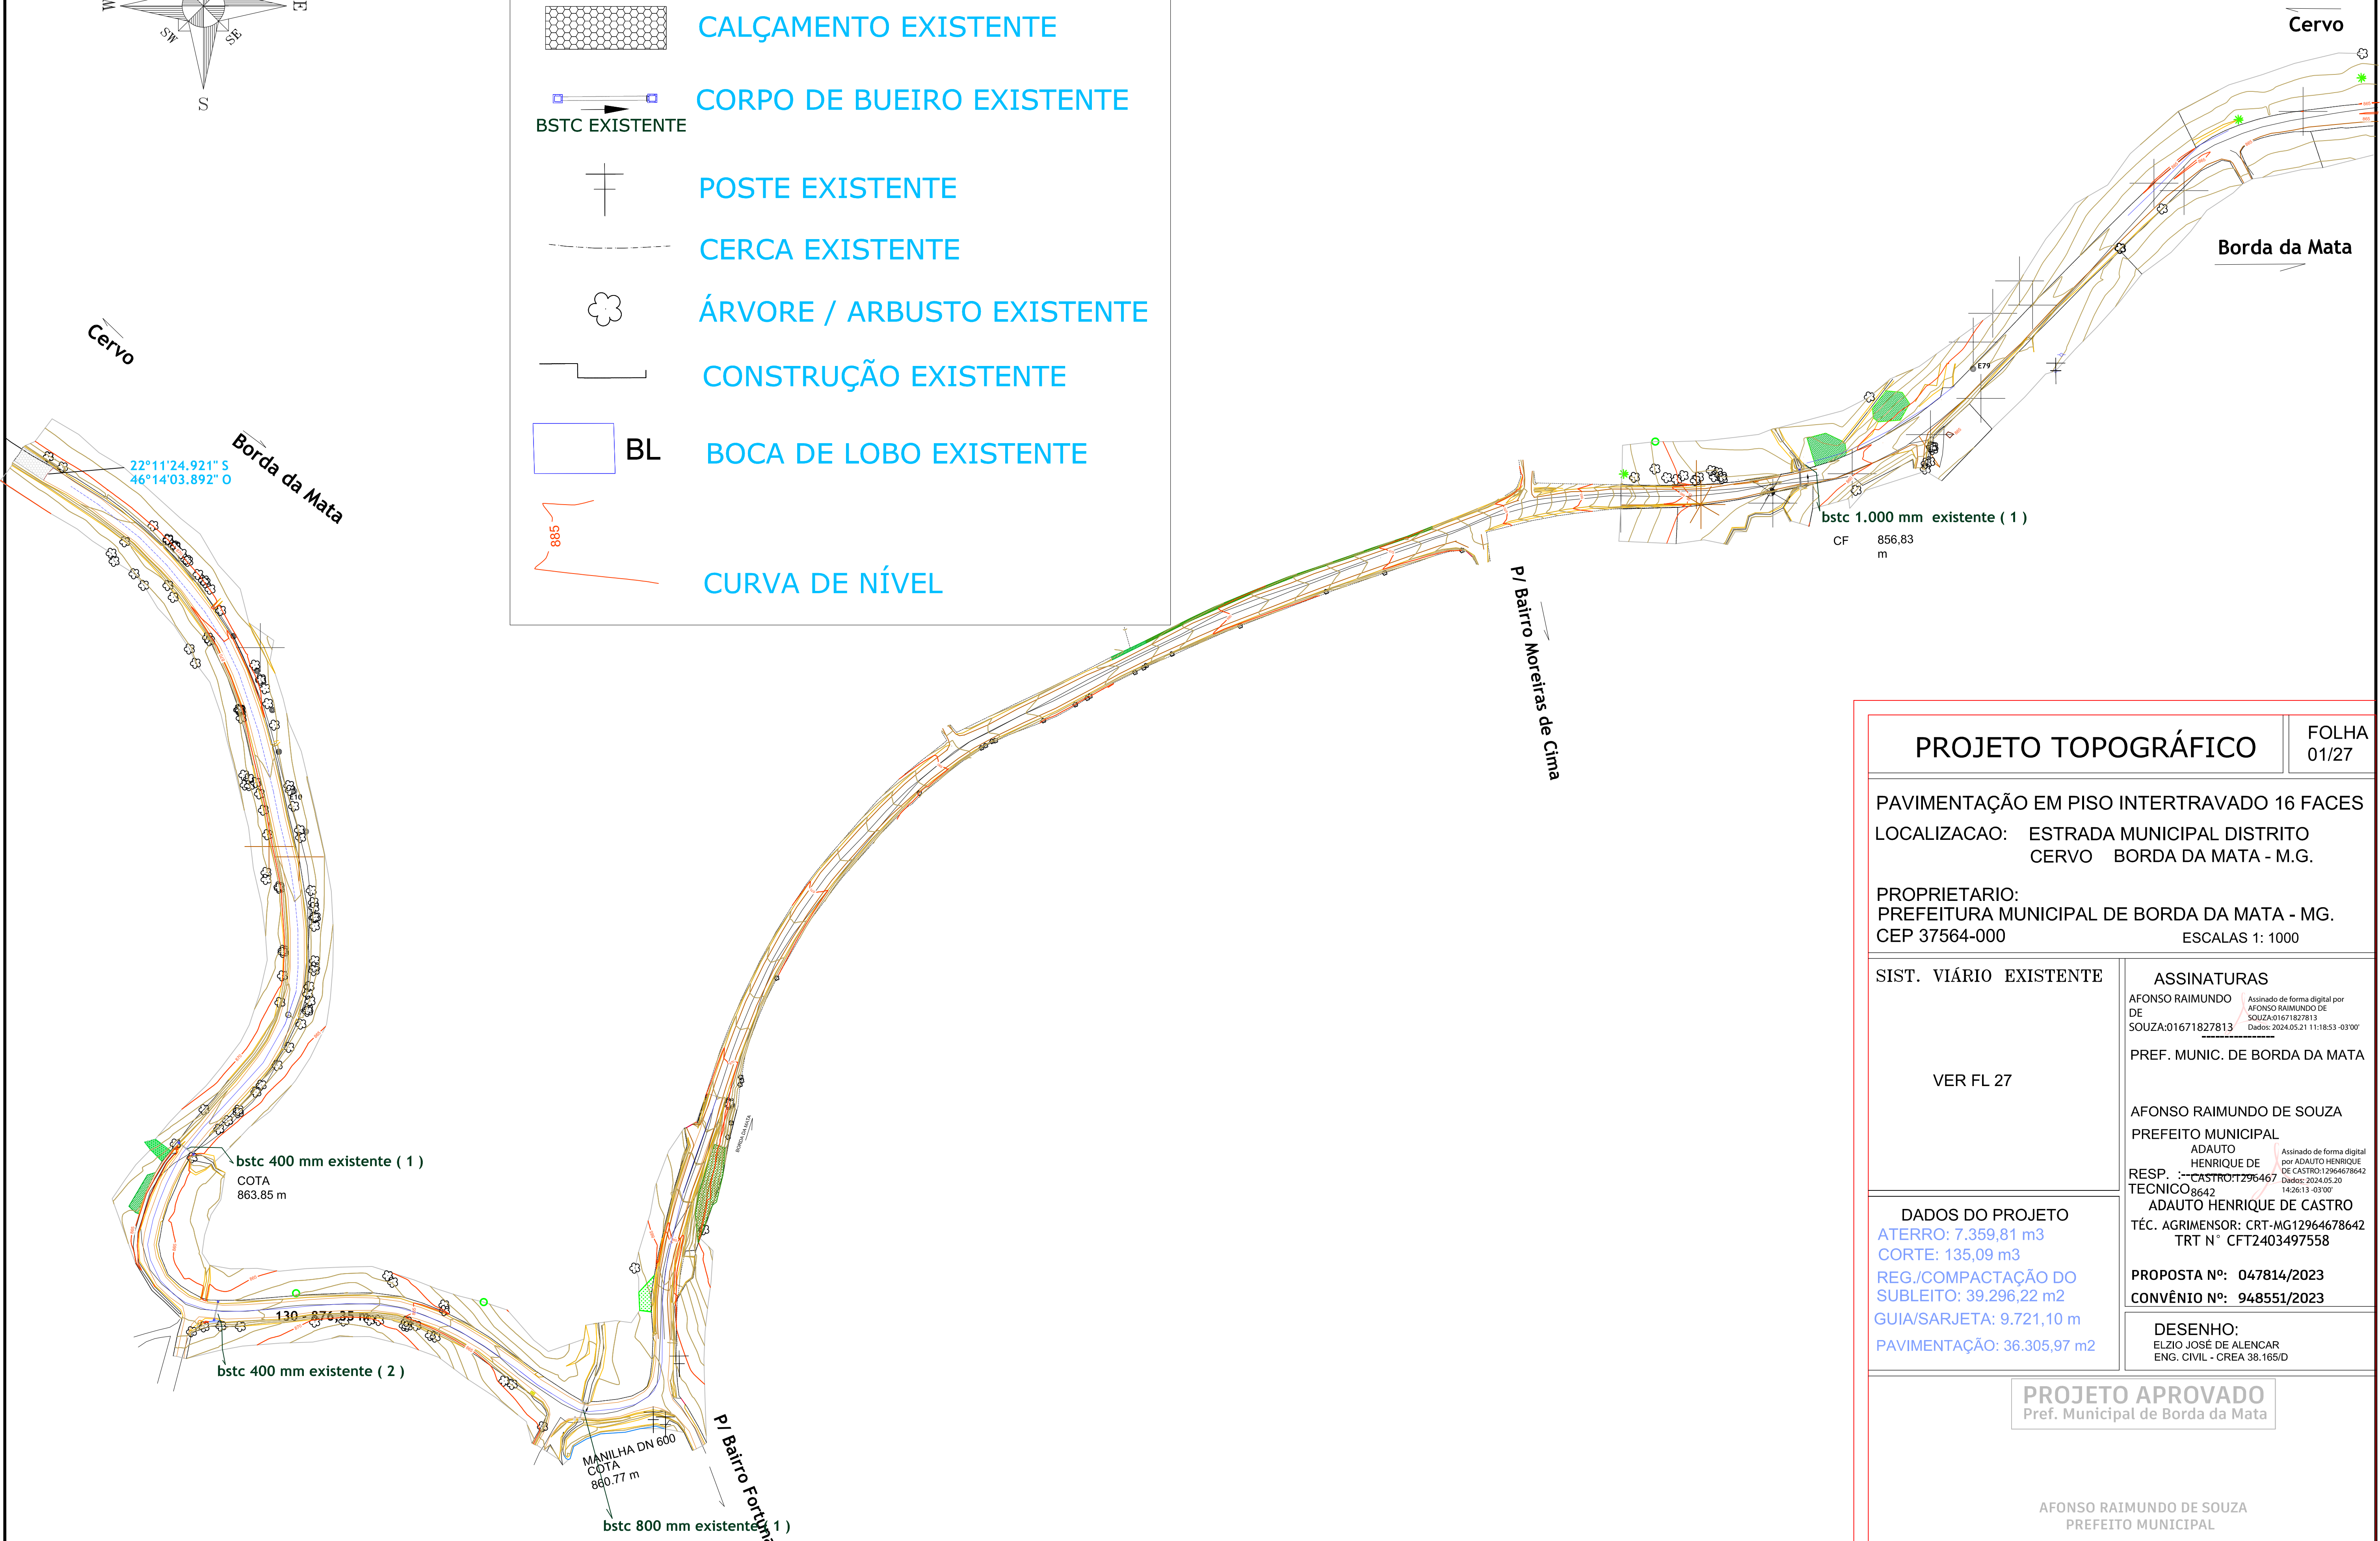

PROJETO TOPOGRÁFICO

FOLHA 01/27

PAVIMENTAÇÃO EM PISO INTERTRAVADO 16 FACES

LOCALIZACAO: ESTRADA MUNICIPAL DISTRITO CERVO BORDA DA MATA - M.G.

PROPRIETARIO: PREFEITURA MUNICIPAL DE BORDA DA MATA - MG. CEP 37564-000

ESCALAS 1: 1000

SIST. VIÁRIO EXISTENTE

VER FL 27

ASSINATURAS

AFONSO RAIMUNDO DE SOUZA

Assinado de forma digital por AFONSO RAIMUNDO DE SOUZA:01671827813 Dados: 2024.05.21 11:18:53 -03'00'

PREF. MUNIC. DE BORDA DA MATA

AFONSO RAIMUNDO DE SOUZA

PREFEITO MUNICIPAL

ADALTO HENRIQUE DE CASTRO

Assinado de forma digital por ADALTO HENRIQUE DE CASTRO:12964678642 Dados: 2024.05.20 14:26:13 -03'00'

RESP. TÉCNICO

ADALTO HENRIQUE DE CASTRO

Téc. Agrimensor: CRT-MG12964678642 TRT N° CFT2403497558

PROPOSTA Nº: 047814/2023

CONVÊNIO Nº: 948551/2023

DADOS DO PROJETO

ATERRO: 7.359,81 m3

CORTE: 135,09 m3

REG./COMPACTAÇÃO DO SUBLEITO: 39.296,22 m2

GUIA/SARJETA: 9.721,10 m


PAVIMENTAÇÃO: 36.305,97 m2

PROJETO APROVADO

Pref. Municipal de Borda da Mata

AFONSO RAIMUNDO DE SOUZA

PREFEITO MUNICIPAL

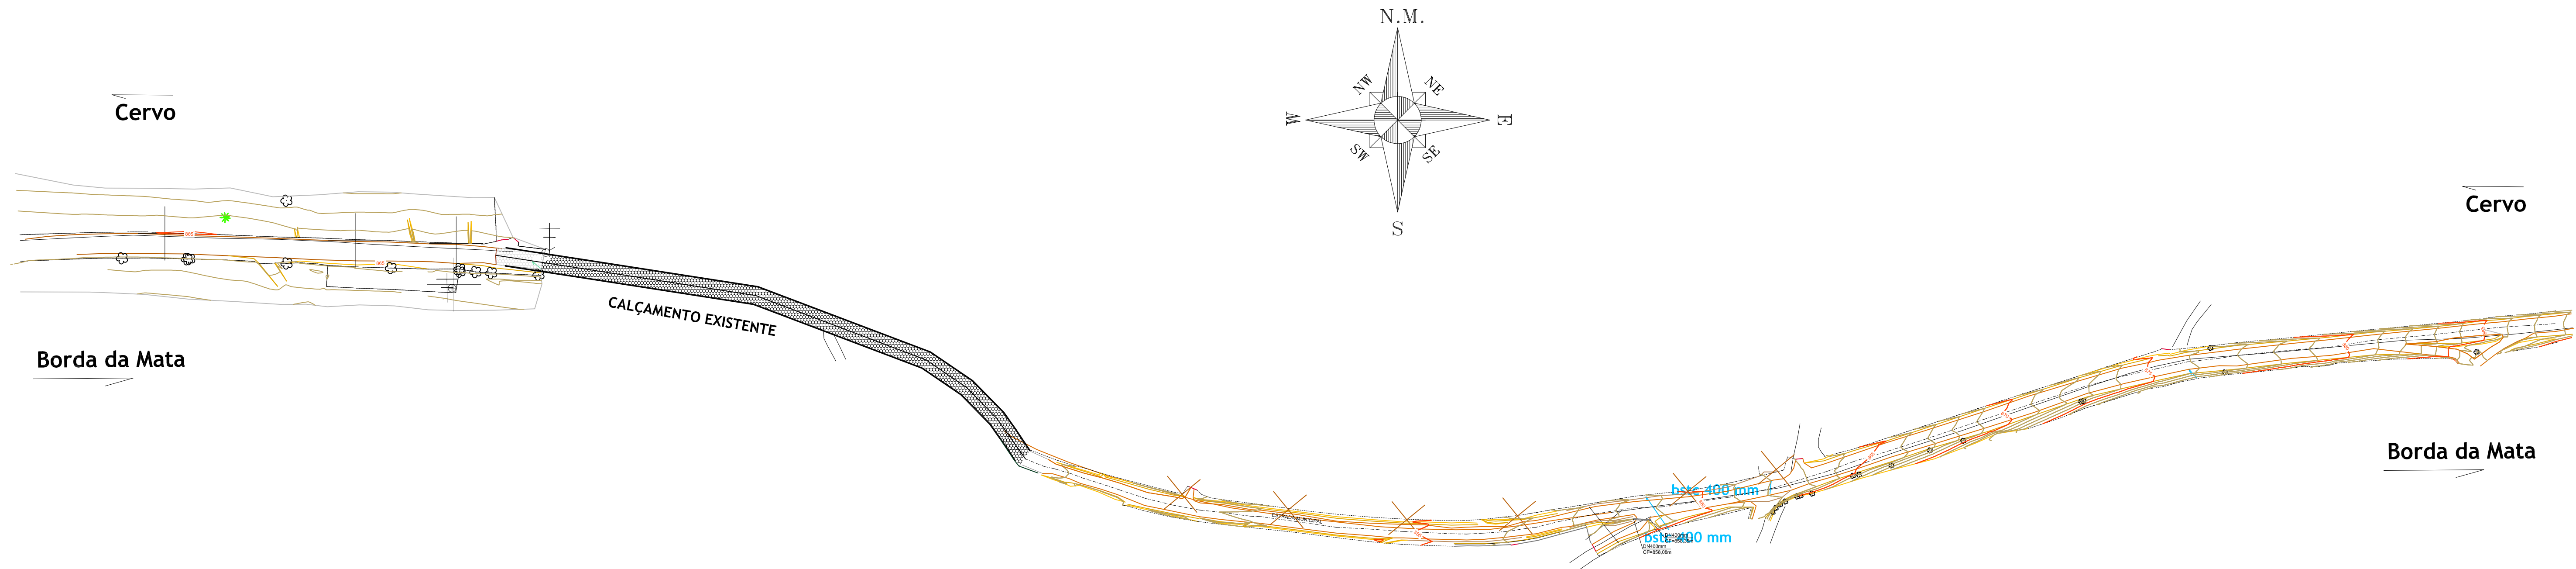

LEGENDA

	CALÇAMENTO EXISTENTE
	CORPO DE BUEIRO EXISTENTE
	POSTE EXISTENTE
	CERCA EXISTENTE
	ÁRVORE / ARBUSTO EXISTENTE
	CONSTRUÇÃO EXISTENTE
	BL BOCA DE LOBO EXISTENTE
	CURVA DE NÍVEL

PROJETO TOPOGRÁFICO

FOLHA 02/27

PAVIMENTAÇÃO EM PISO INTERTRAVADO 16 FACES

LOCALIZACAO: ESTRADA MUNICIPAL DISTRITO CERVO BORDA DA MATA - M.G.

PROPRIETARIO: PREFEITURA MUNICIPAL DE BORDA DA MATA - MG. CEP 37564-000



ESCALAS 1: 1000

SIST. VIÁRIO EXISTENTE	ASSINATURAS
VER FL 27	AFONSO RAIMUNDO DE SOUZA:01671827813 PREF. MUNIC. DE BORDA DA MATA AFONSO RAIMUNDO DE SOUZA PREFEITO MUNICIPAL ADAUTO HENRIQUE DE CASTRO:12964678642 RESP. TÉCNICO 8642 ADAUTO HENRIQUE DE CASTRO TÉC. AGRIMENSOR: CRT-MG12964678642 TRT N° CFT2403497558 PROPOSTA Nº: 047814/2023 CONVÊNIO Nº: 948551/2023
DADOS DO PROJETO	DESENHO:
ATERRO: 7.359,81 m3	ELZIO JOSÉ DE ALENCAR
CORTE: 135,09 m3	ENG. CIVIL - CREA 38.165/D
REG./COMPACTAÇÃO DO SUBLEITO: 39.296,22 m2	
GUIA/SARJETA: 9.721,10 m	
PAVIMENTAÇÃO: 36.305,97 m2	


PROJETO APROVADO

Pref. Municipal de Borda da Mata

AFONSO RAIMUNDO DE SOUZA
PREFEITO MUNICIPAL

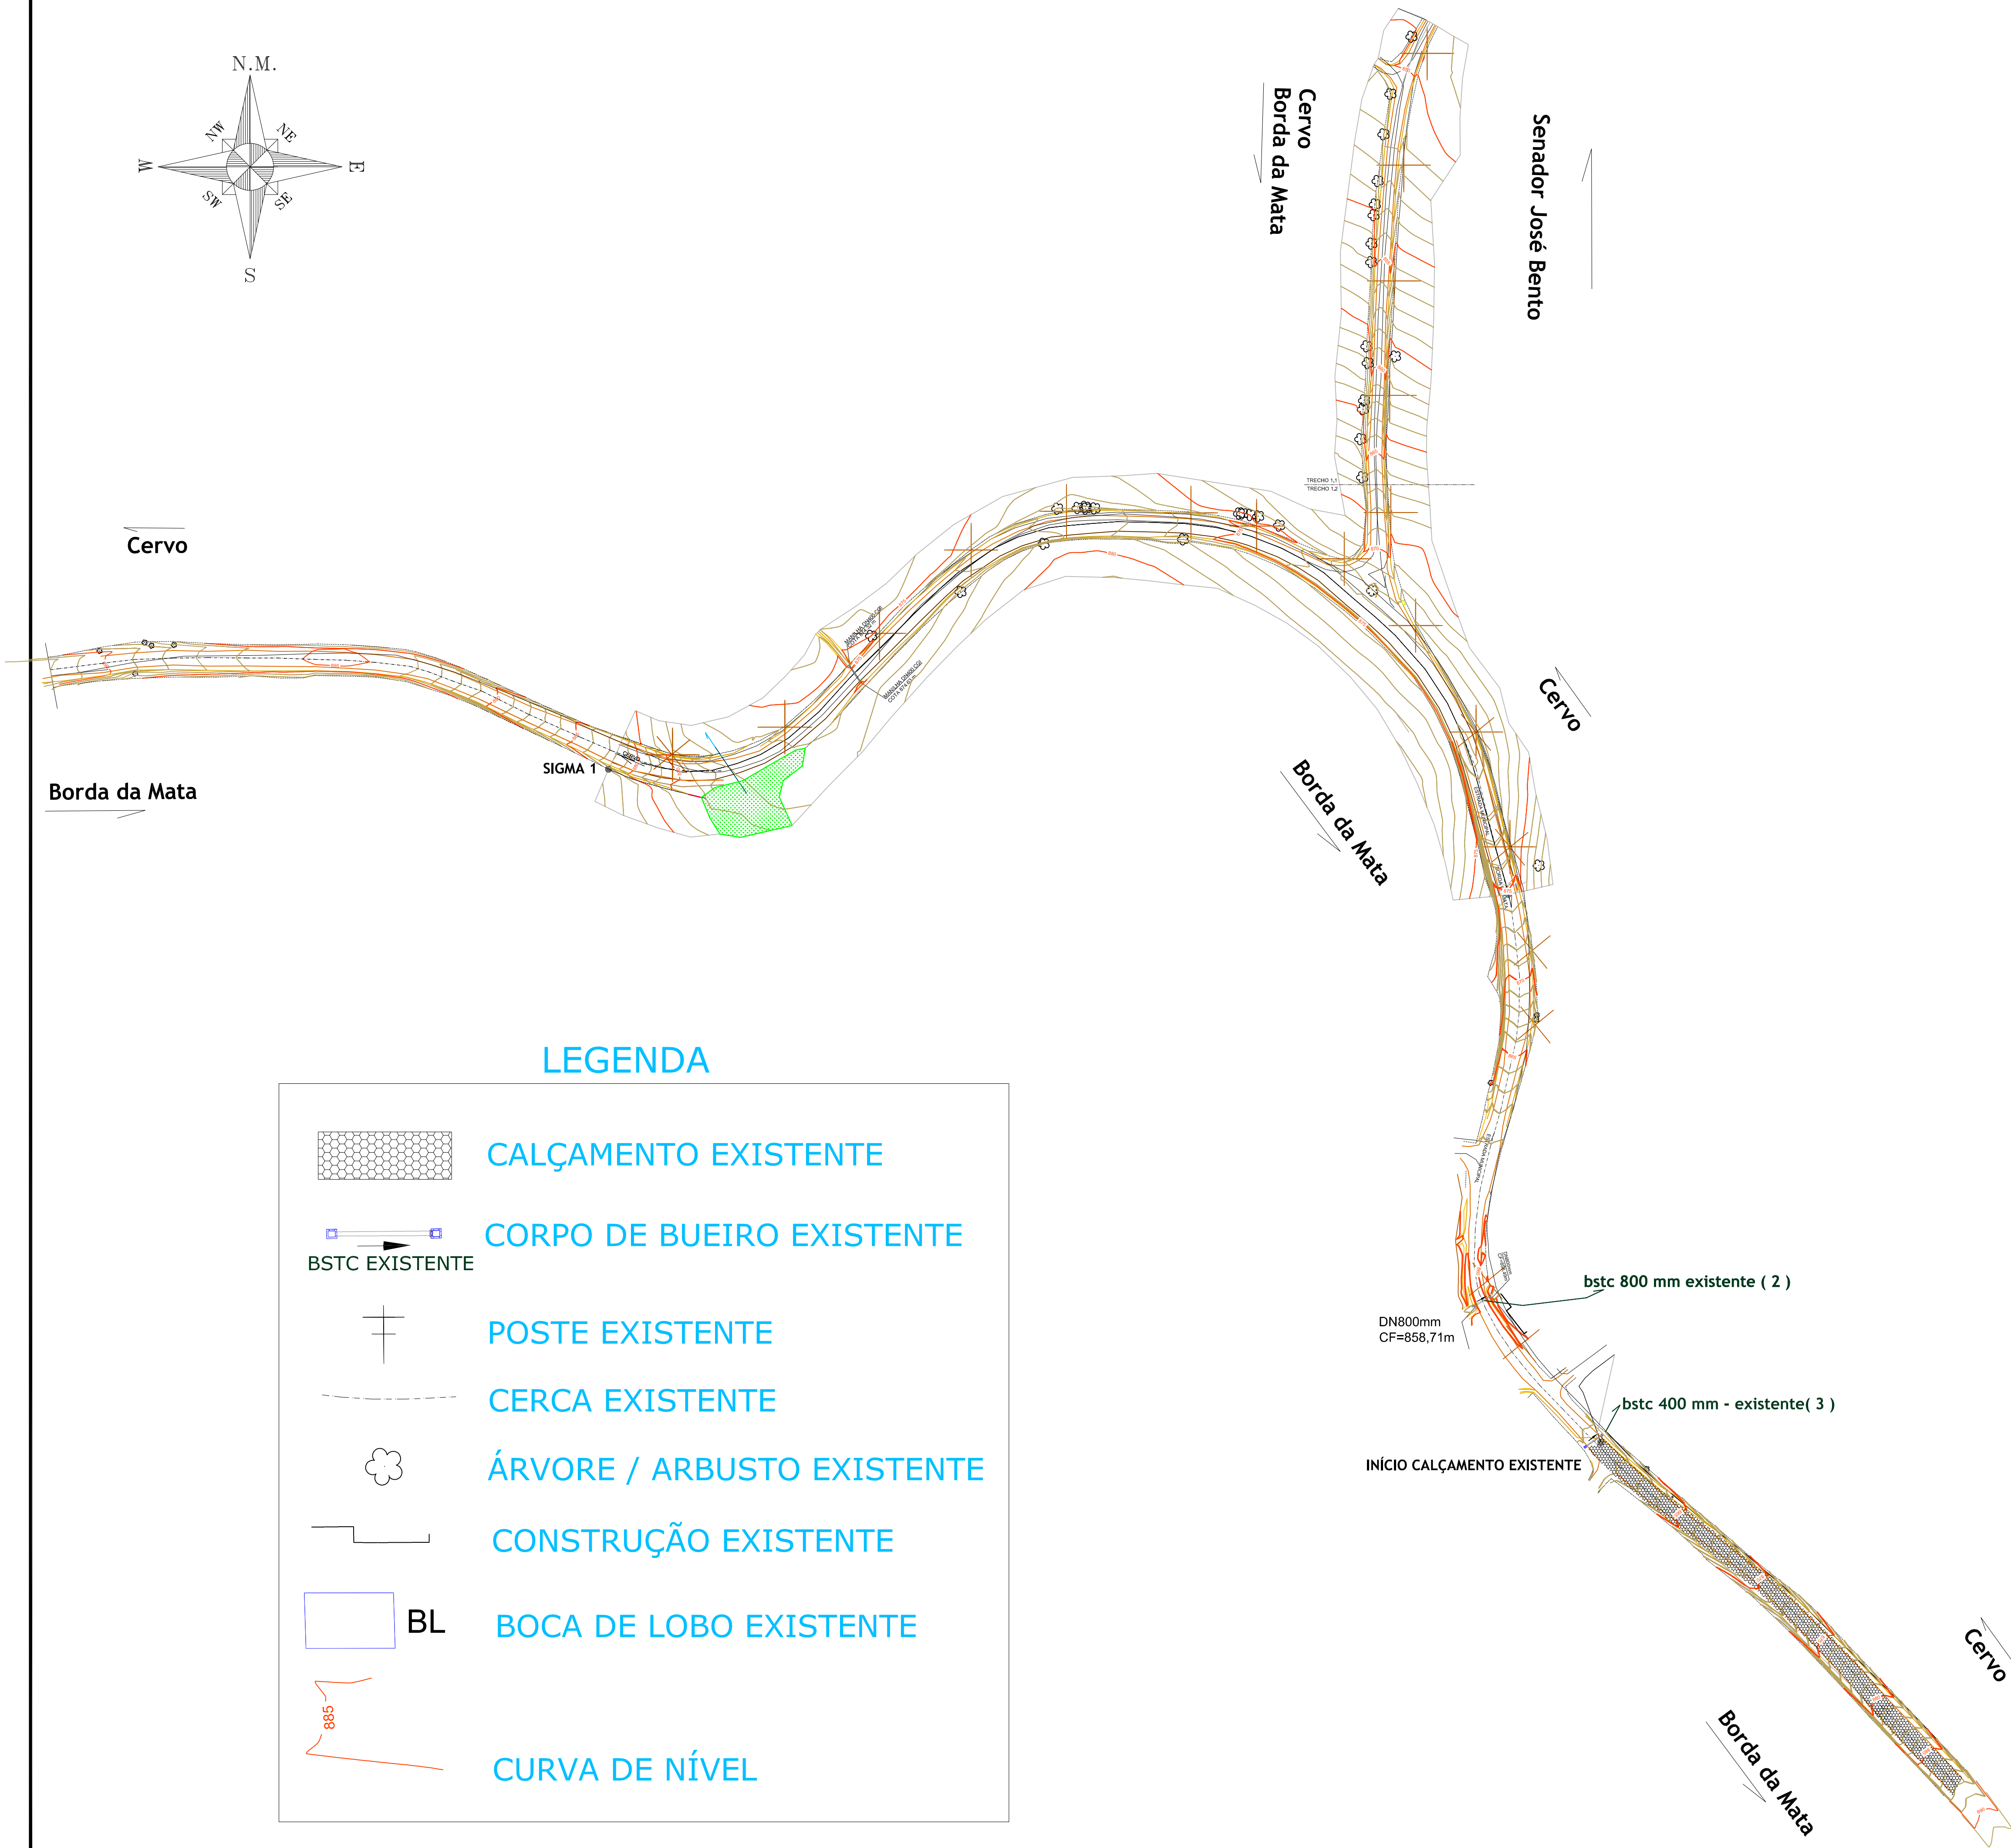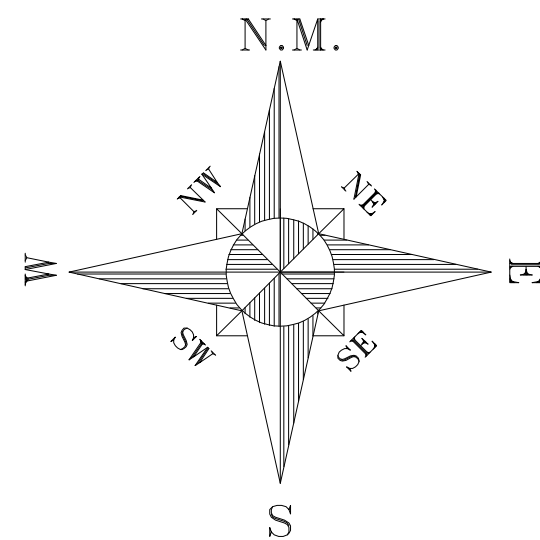

LEGENDA

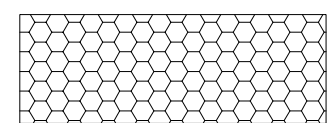


CALÇAMENTO EXISTENTE



BSTC EXISTENTE

CORPO DE BUEIRO EXISTENTE

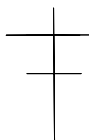

POSTE EXISTENTE



CERCA EXISTENTE



ÁRVORE / ARBUSTO EXISTENTE



CONSTRUÇÃO EXISTENTE



BL

BOCA DE LOBO EXISTENTE



CURVA DE NÍVEL

PROJETO TOPOGRÁFICO

FOLHA
03/27

PAVIMENTAÇÃO EM PISO INTERTRAVADO 16 FACES

LOCALIZACAO: ESTRADA MUNICIPAL DISTRITO
CERVO BORDA DA MATA - M.G.

PROPRIETARIO:
PREFEITURA MUNICIPAL DE BORDA DA MATA - MG.
CEP 37564-000

ESCALAS 1: 1000

SIST. VIÁRIO EXISTENTE

VER FL 27

ASSINATURAS

AFONSO RAIMUNDO
DE
SOUZA:01671827813

PREF. MUNIC. DE BORDA DA MATA

AFONSO RAIMUNDO DE SOUZA

PREFEITO MUNICIPAL

ADAUTO
HENRIQUE DE
CASTRO:12964
678642

ADAUTO HENRIQUE DE CASTRO
TÉC. AGRIMENSOR: CRT-MG12964678642
TRT N° CFT2403497558


PROPOSTA Nº: 047814/2023

CONVÊNIO Nº: 948551/2023

DESENHO:
ELZIO JOSÉ DE ALENCAR
ENG. CIVIL - CREA 38.165/D

PROJETO APROVADO
Pref. Municipal de Borda da Mata



AFONSO RAIMUNDO DE SOUZA
PREFEITO MUNICIPAL

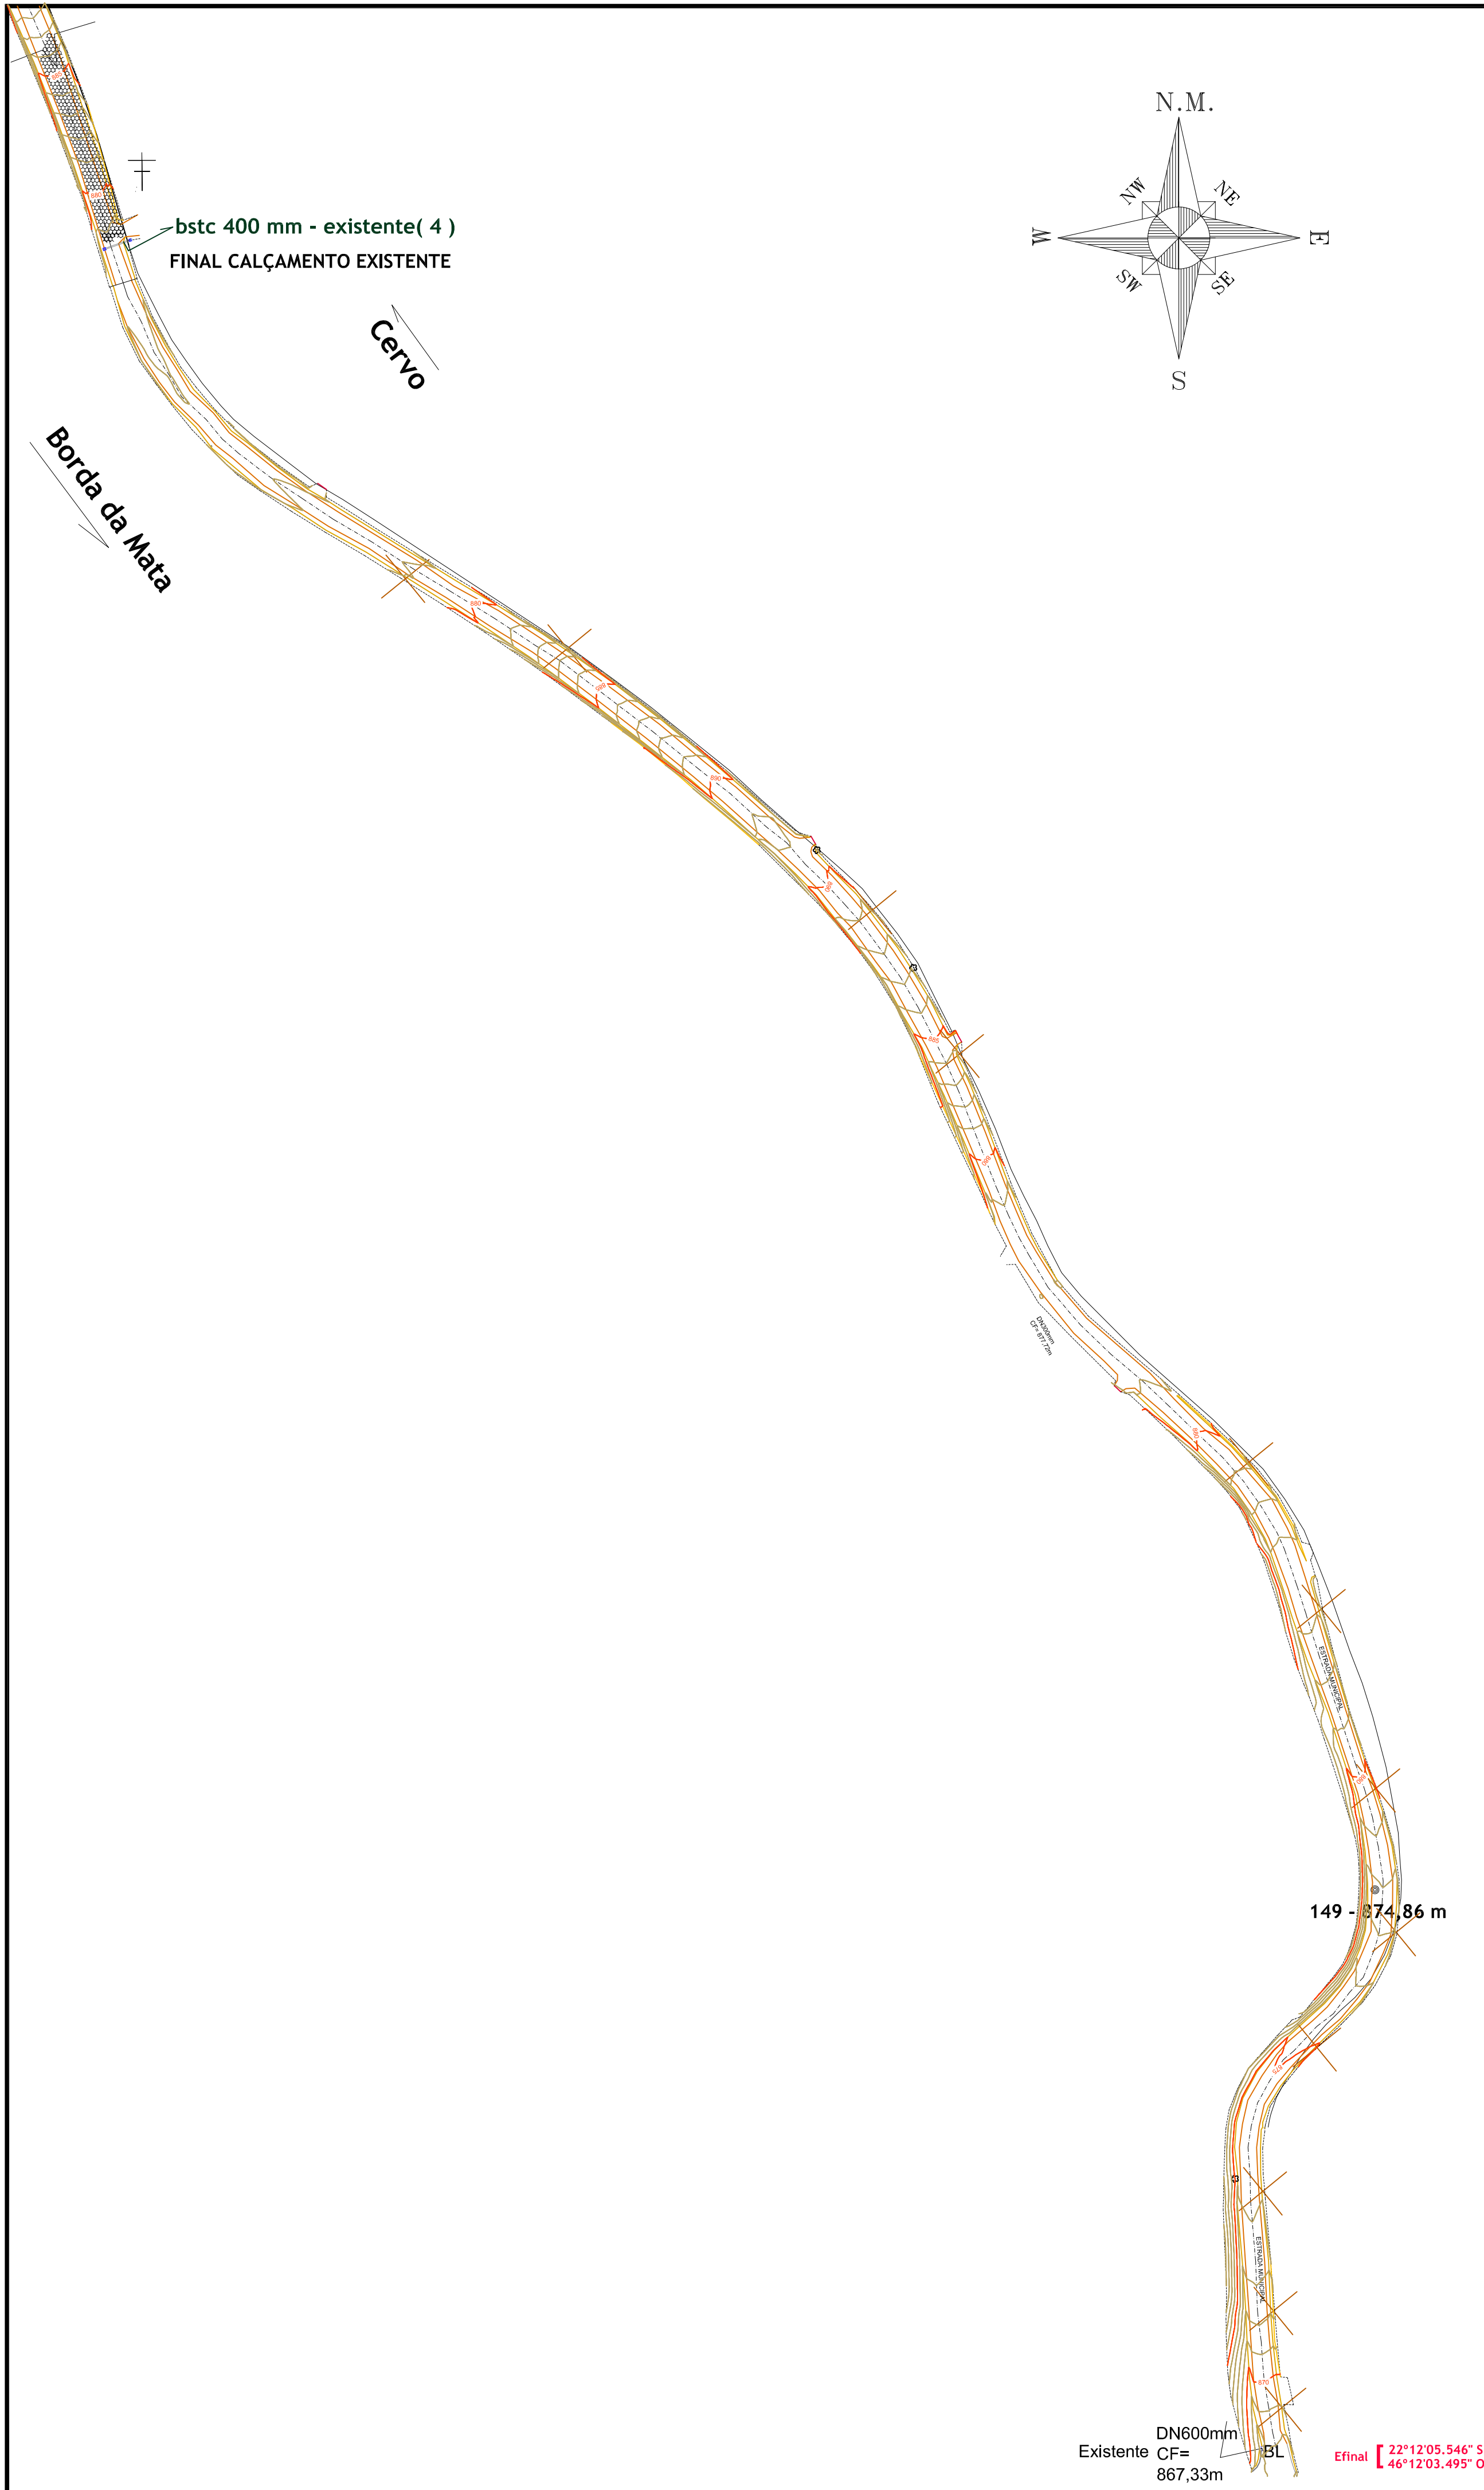

LEGENDA

	CALÇAMENTO EXISTENTE
	CORPO DE BUEIRO EXISTENTE
	POSTE EXISTENTE
	CERCA EXISTENTE
	ÁRVORE / ARBUSTO EXISTENTE
	CONSTRUÇÃO EXISTENTE
	BOCA DE LOBO EXISTENTE
	CURVA DE NÍVEL

PROJETO TOPOGRÁFICO		FOLHA 04/27
PAVIMENTAÇÃO EM PISO INTERTRAVADO 16 FACES LOCALIZACAO: ESTRADA MUNICIPAL DISTRITO CERVO BORDA DA MATA - M.G.		
PROPRIETARIO: PREFEITURA MUNICIPAL DE BORDA DA MATA - MG. CEP 37564-000 ESCALAS 1: 1000		
SIST. VIÁRIO EXISTENTE	ASSINATURAS	
VER FL 27	AFONSO RAIMUNDO DE SOUZA:01671827813 Assinado de forma digital por AFONSO RAIMUNDO DE SOUZA:01671827813 Dados: 2024.05.21 11:19:34 -03'00'	
	PREF. MUNIC. DE BORDA DA MATA	
DADOS DO PROJETO	AFONSO RAIMUNDO DE SOUZA PREFEITO MUNICIPAL	
	RESP. TÉCNICO: ADAO HENRIQUE DE CASTRO:12964678642 Assinado de forma digital por ADAO HENRIQUE DE CASTRO:12964678642 Dados: 2024.05.20 14:28:18 -03'00'	
PROPOSTA Nº: 047814/2023 CONVÊNIO Nº: 948551/2023		DESENHO: ELZIO JOSÉ DE ALENCAR ENG. CIVIL - CREA 38.165/D
PROJETO APROVADO Pref. Municipal de Borda da Mata		
AFONSO RAIMUNDO DE SOUZA PREFEITO MUNICIPAL		

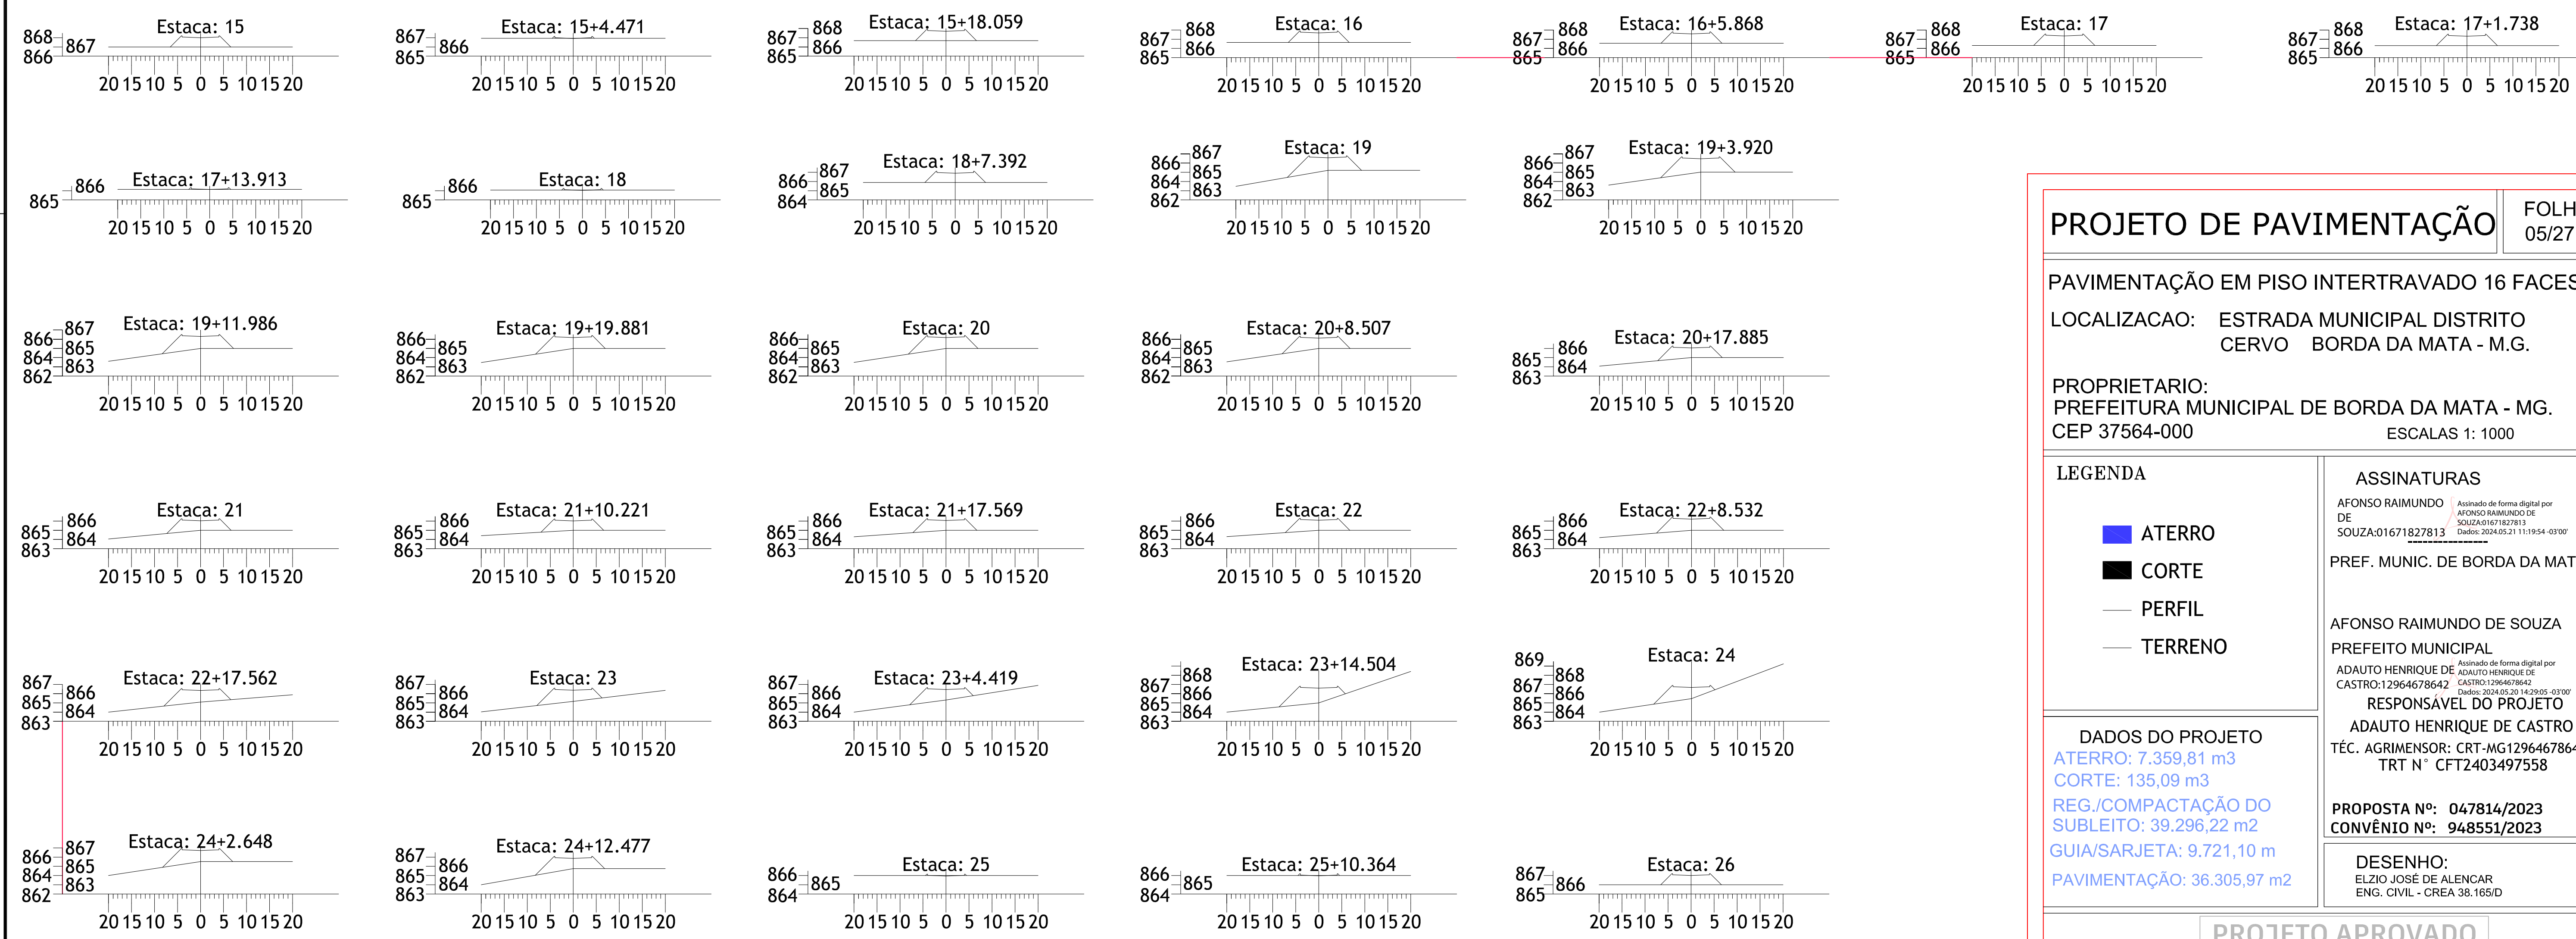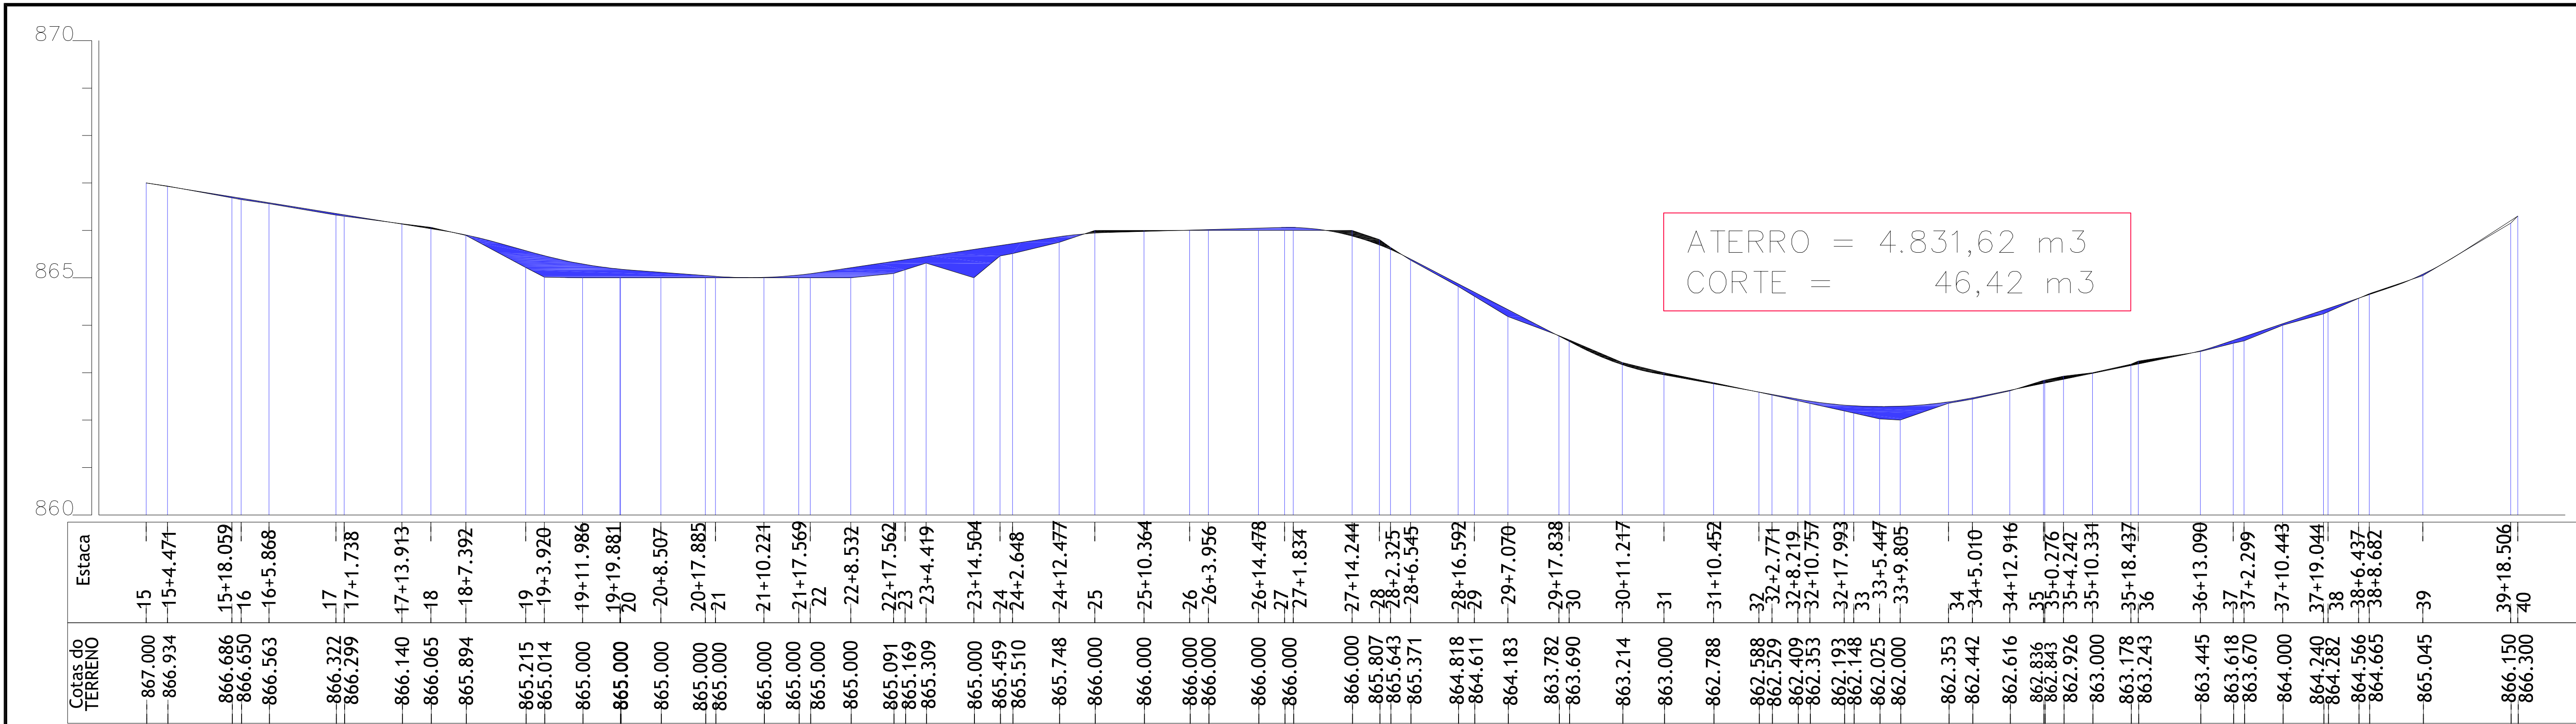

PROJETO DE PAVIMENTAÇÃO

FOLHA 05/27

PAVIMENTAÇÃO EM PISO INTERTRAVADO 16 FACES

LOCALIZACAO: ESTRADA MUNICIPAL DISTRITO CERVO BORDA DA MATA - M.G.

PROPRIETARIO: PREFEITURA MUNICIPAL DE BORDA DA MATA - MG. CEP 37564-000

ESCALAS 1: 1000

LEGENDA

ATERRO

CORTE

PERFIL

TERRENO

ASSINATURAS

AFONSO RAIMUNDO DE SOUZA

ADALTO HENRIQUE DE CASTRO

PREFEITO MUNICIPAL

RESPONSÁVEL DO PROJETO

AFONSO RAIMUNDO DE SOUZA

ADALTO HENRIQUE DE CASTRO

PREFEITO MUNICIPAL

RESPONSÁVEL DO PROJETO

DADOS DO PROJETO

ATERRO: 7.359,81 m3

CORTE: 135,09 m3

REG./COMPACTAÇÃO DO SUBLEITO: 39.296,22 m2

GUIA/SARJETA: 9.721,10 m

PAVIMENTAÇÃO: 36.305,97 m2

PROPOSTA Nº: 047814/2023

CONVÊNIO Nº: 948551/2023

DESENHO:

ELZIO JOSÉ DE ALENCAR


ENG. CIVIL - CREA 38.165/D

PROJETO APROVADO


Pref. Municipal de Borda da Mata

AFONSO RAIMUNDO DE SOUZA

PREFEITO MUNICIPAL

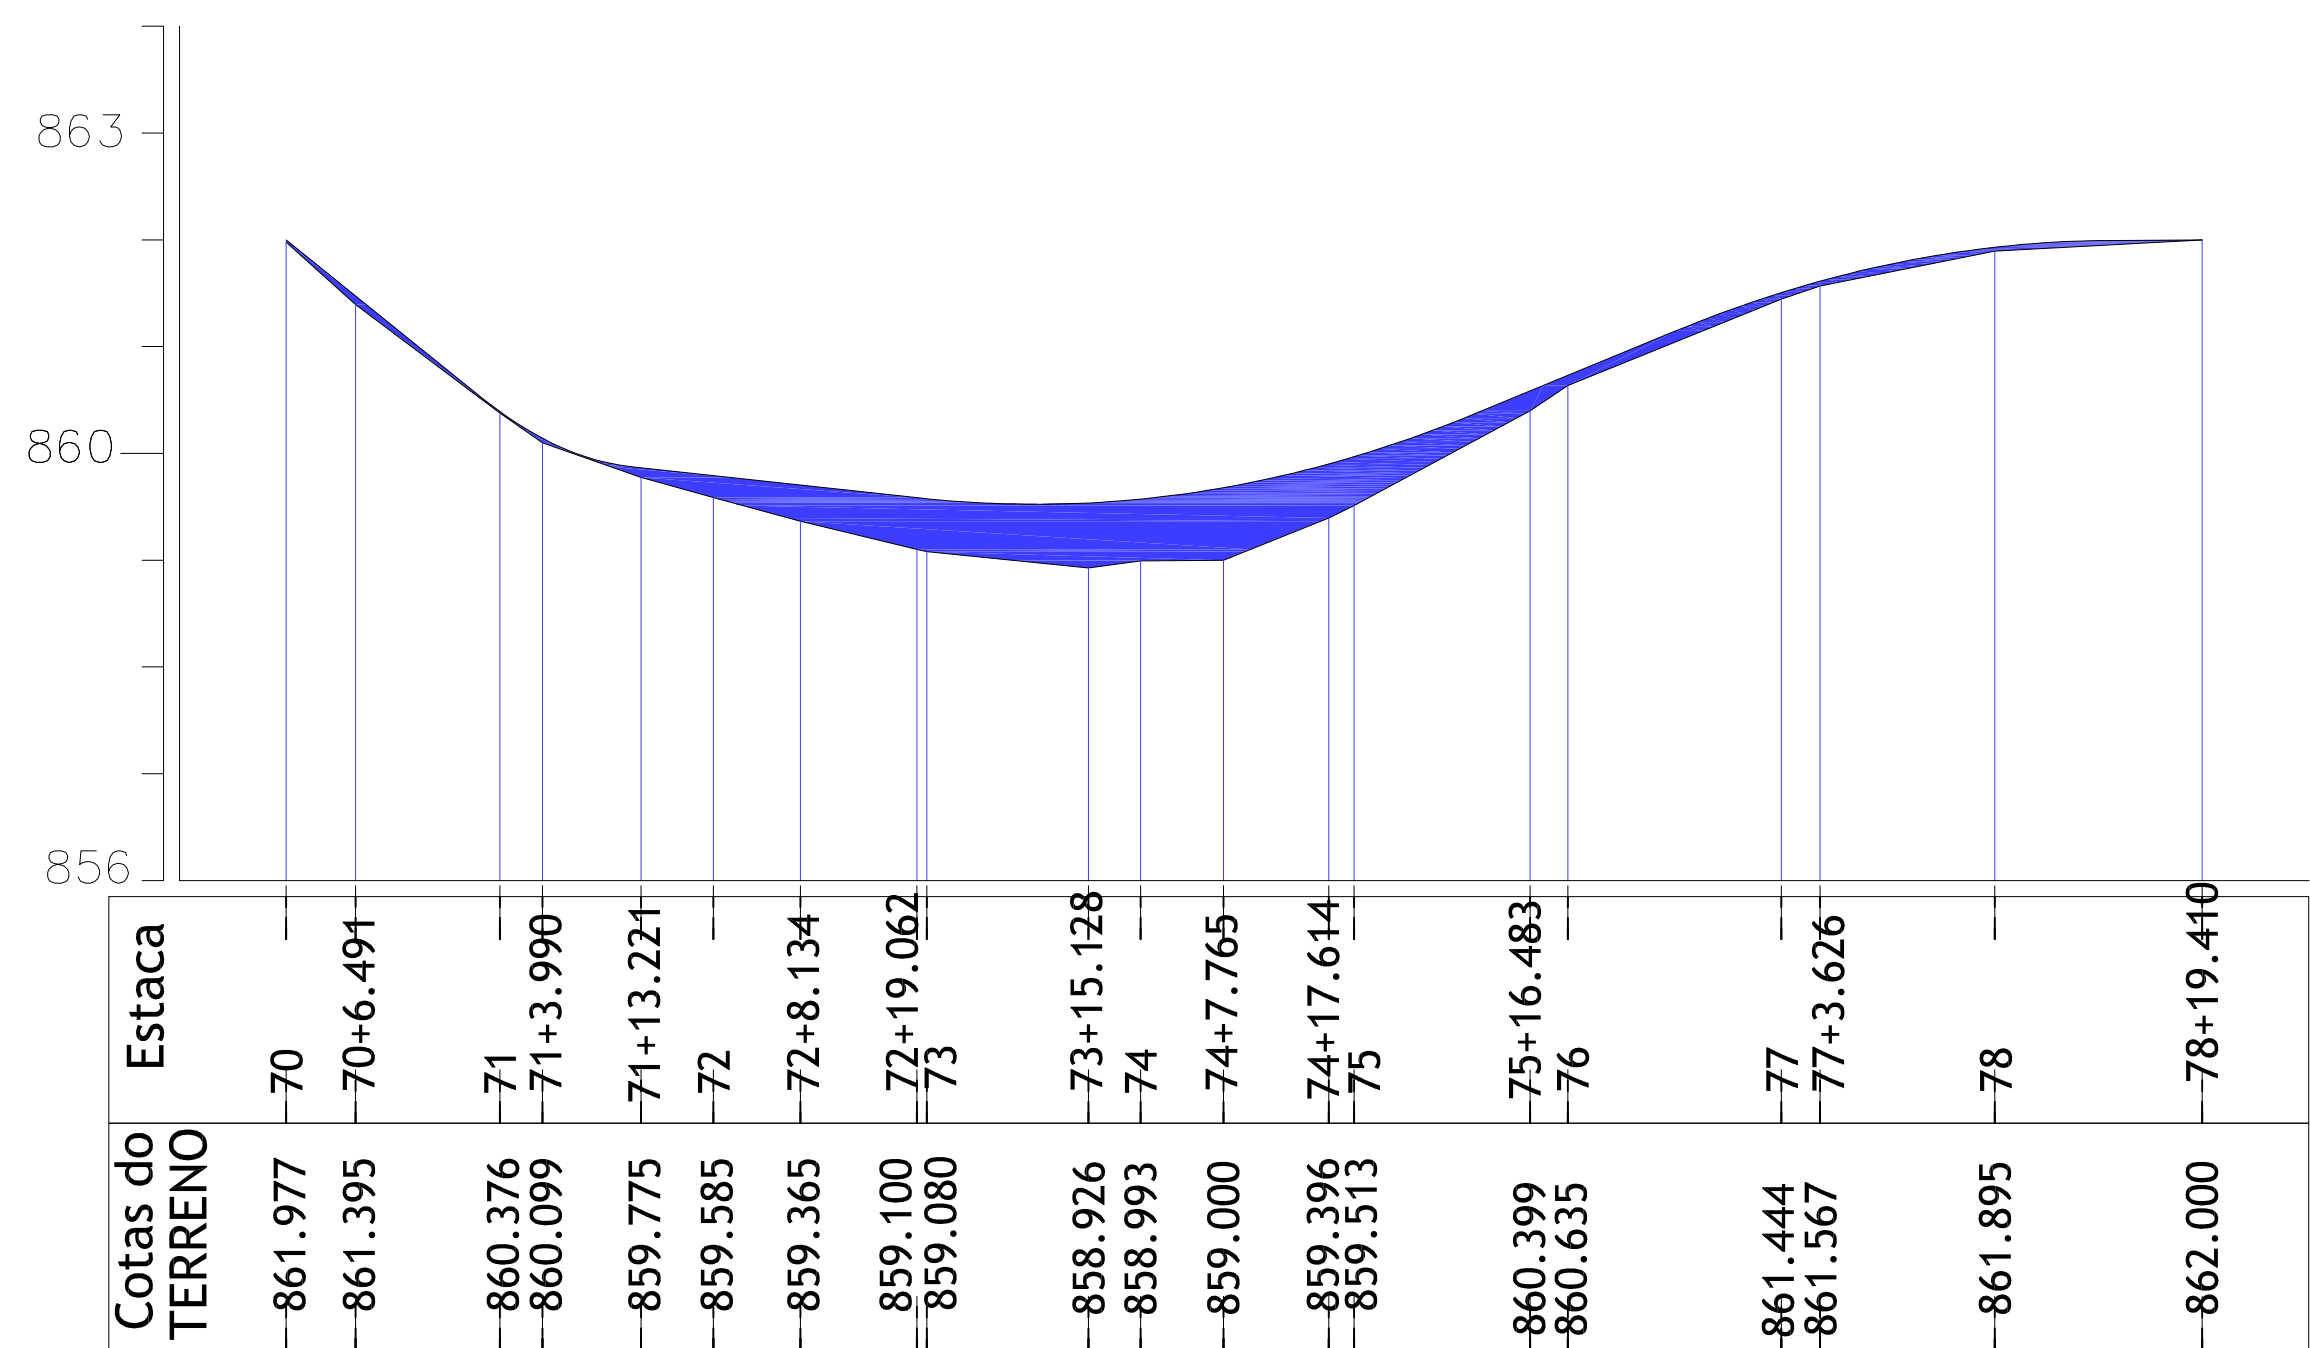

ATERRO = 735,19 m³
CORTE = 88,66 m³

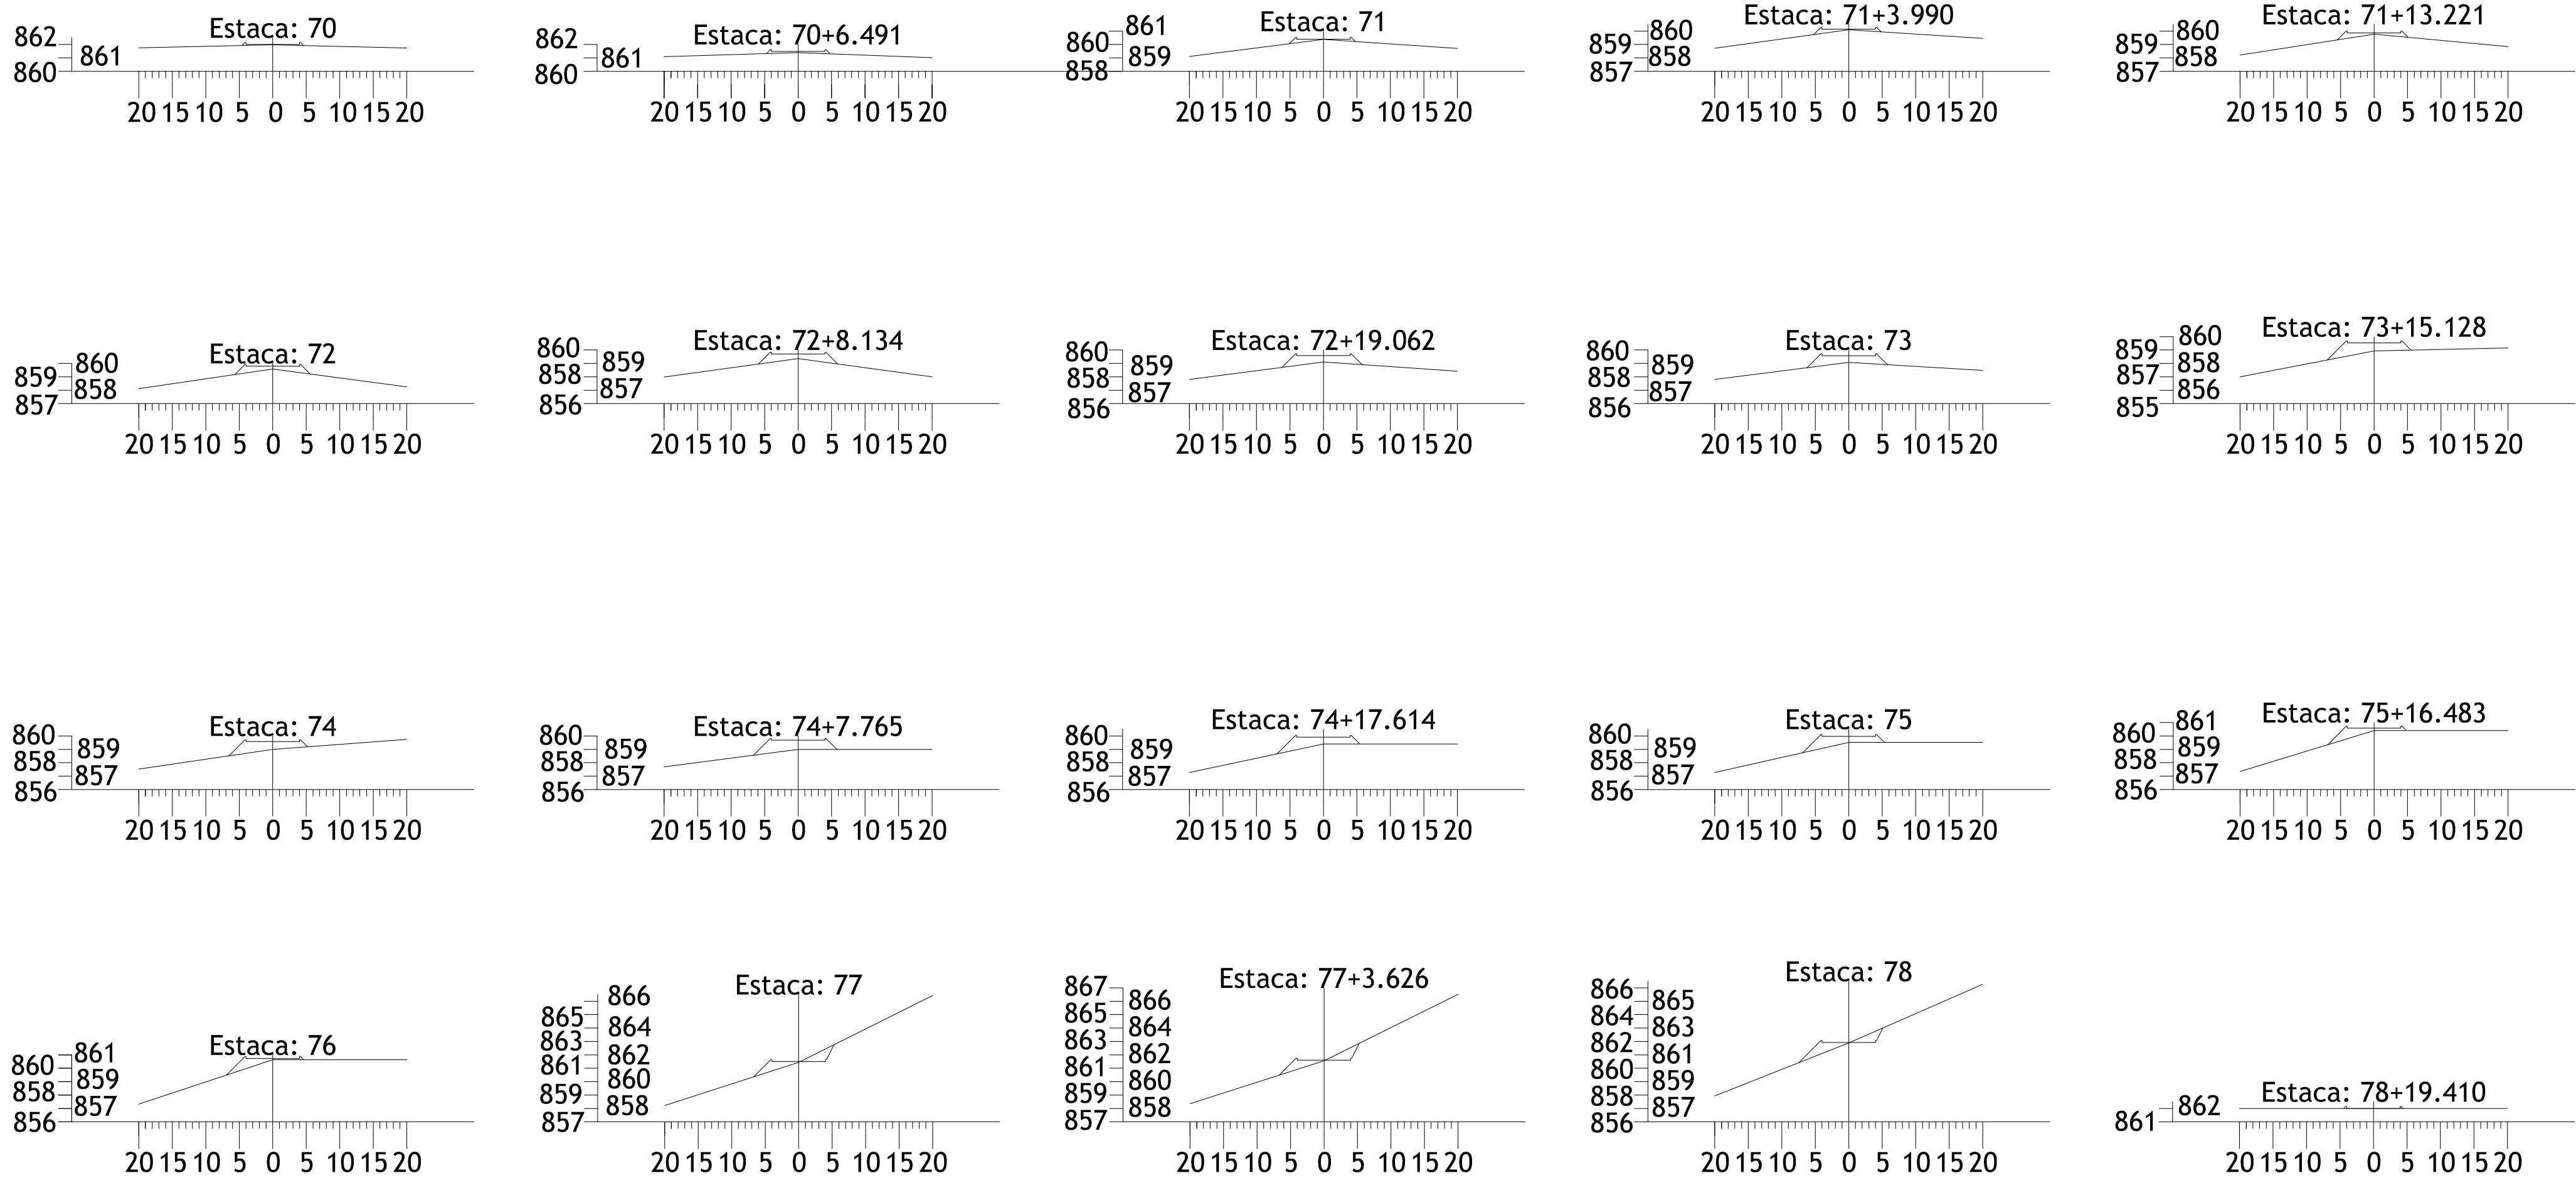

PROJETO DE PAVIMENTAÇÃO

FOLHA
07/27

PAVIMENTAÇÃO EM PISO INTERTRAVADO 16 FACES

LOCALIZACAO: ESTRADA MUNICIPAL DISTRITO
CERVO BORDA DA MATA - M.G.

PROPRIETARIO:
PREFEITURA MUNICIPAL DE BORDA DA MATA - MG.
CEP 37564-000

ESCALAS 1: 1000

LEGENDA

- ATERRO
- CORTE
- PERFIL
- TERRENO

ASSINATURAS

Assinado de forma digital por
AFONSO RAIMUNDO DE SOUZA
SOUZA:01671827813

PREF. MUNIC. DE BORDA DA MATA

AFONSO RAIMUNDO DE SOUZA
PREFEITO MUNICIPAL
Assinado de forma digital por
ADAUTO HENRIQUE DE CASTRO
CASTRO:12964678642


RESPONSÁVEL DO PROJETO
ADAUTO HENRIQUE DE CASTRO
TÉC. AGRIMENSOR: CRT-MG12964678642
TRT N° CFT2403497558

PROPOSTA N°: 047814/2023
CONVÊNIO N°: 948551/2023


DESENHO:
ELZIO JOSÉ DE ALENCAR
ENG. CIVIL - CREA 38.165/D

PROJETO APROVADO
Pref. Municipal de Borda da Mata

AFONSO RAIMUNDO DE SOUZA
PREFEITO MUNICIPAL

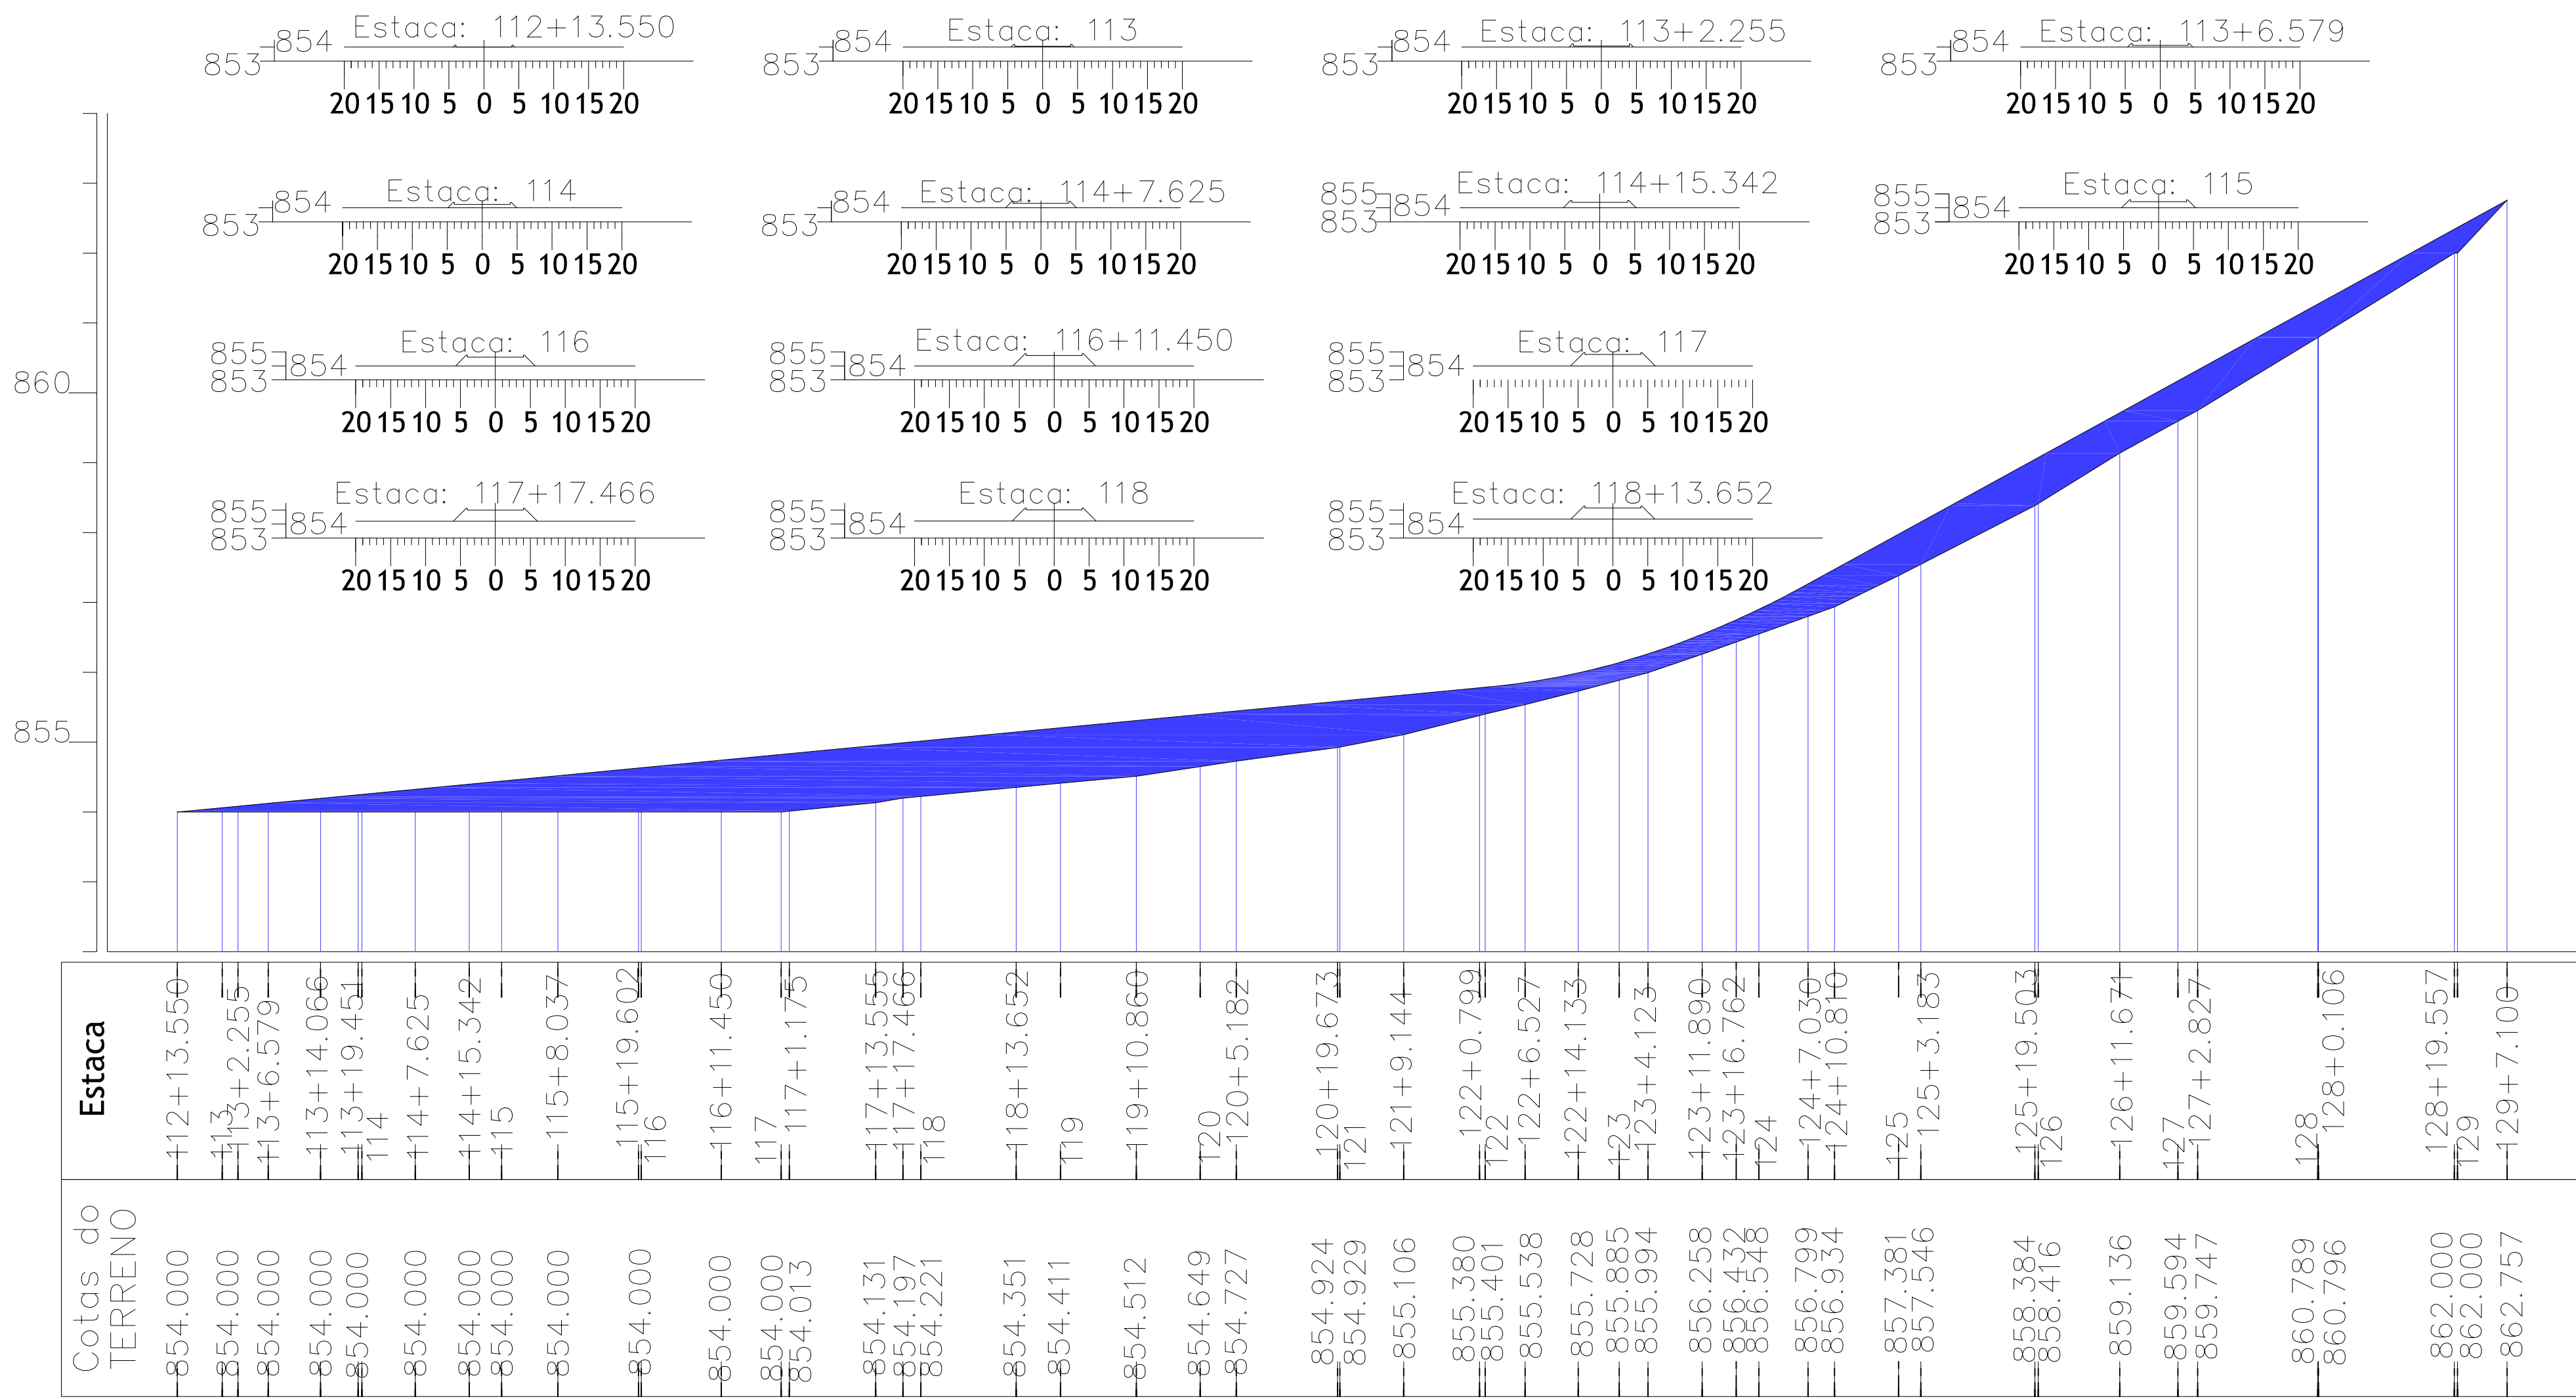

ATERRO = 1.793,00 m3
CORTE = 0,010 m3

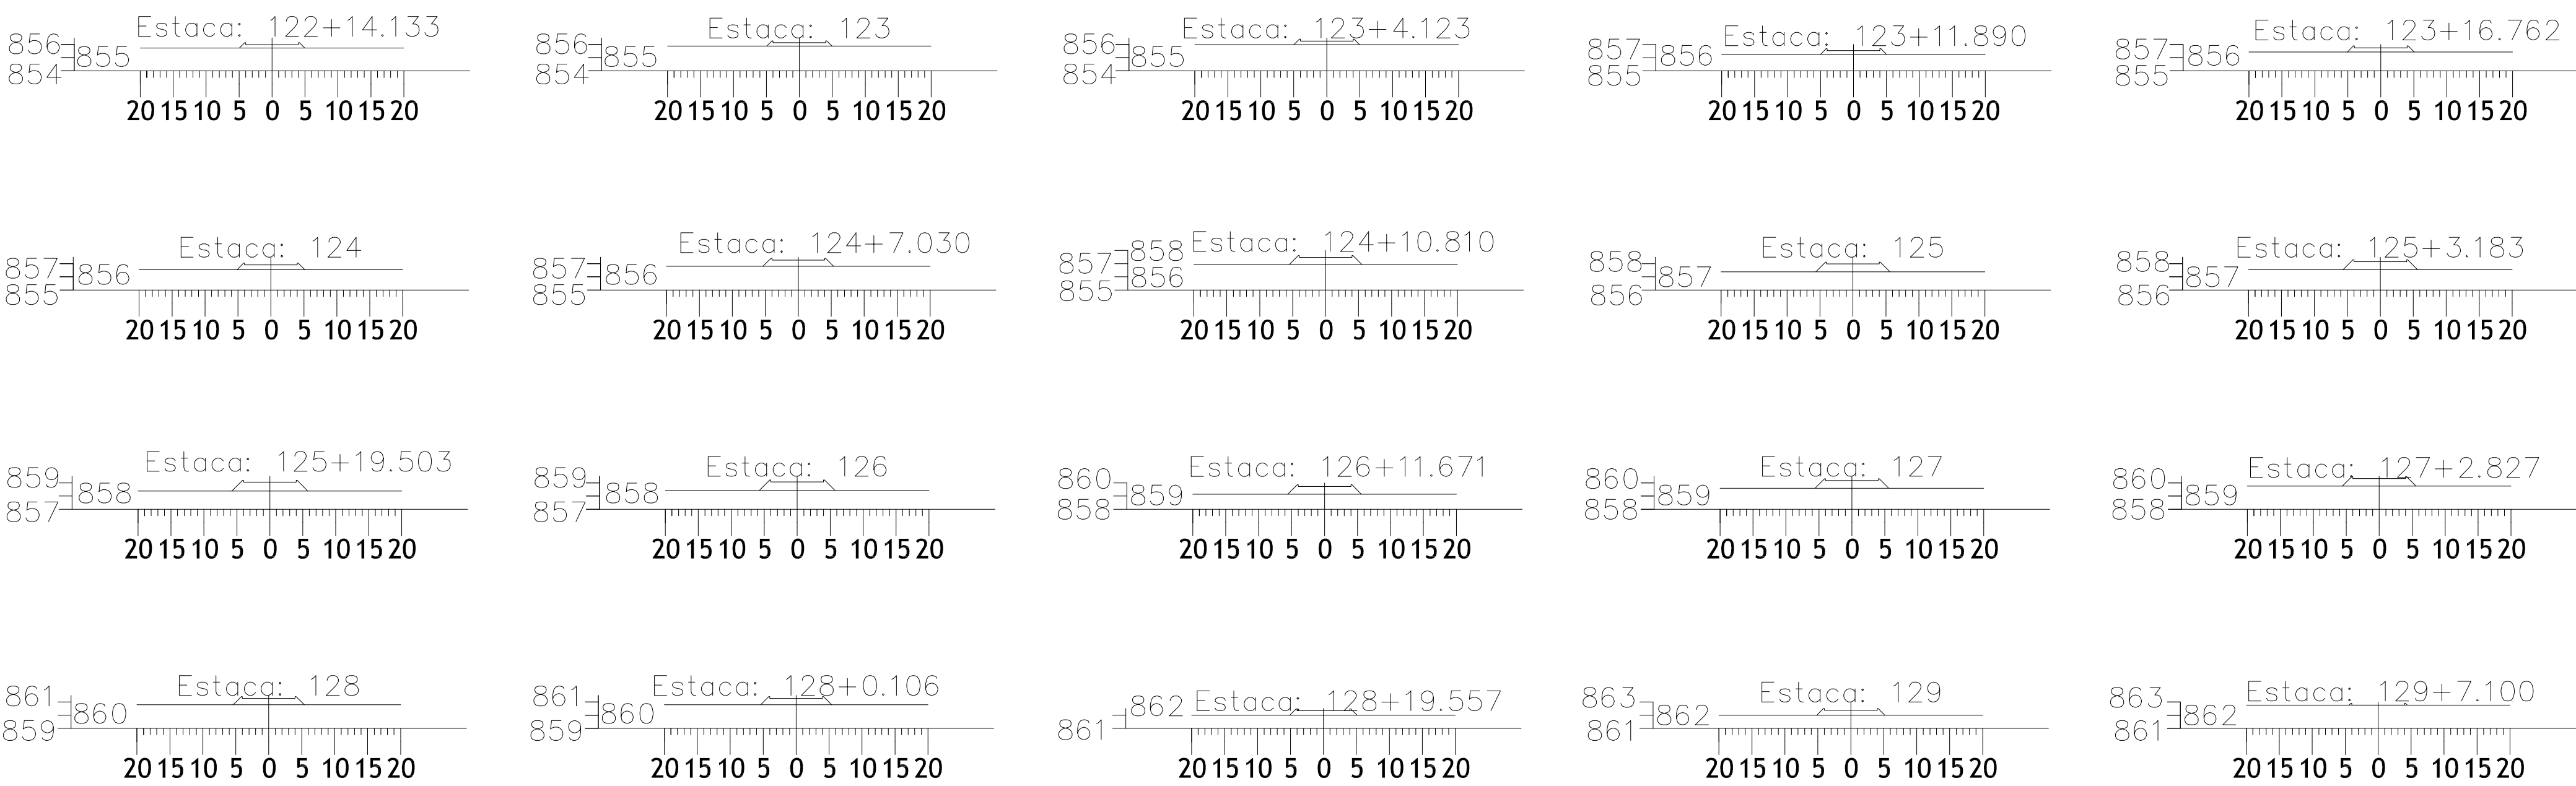

PROJETO DE PAVIMENTAÇÃO

FOLHA
08/27

PAVIMENTAÇÃO EM PISO INTERTRAVADO 16 FACES

LOCALIZACAO: ESTRADA MUNICIPAL DISTRITO
CERVO BORDA DA MATA - M.G.

PROPRIETARIO:
PREFEITURA MUNICIPAL DE BORDA DA MATA - MG.
CEP 37564-000

ESCALAS 1: 1000

LEGENDA

- ATERRO
- CORTE
- PERFIL
- TERRENO

ASSINATURAS

AFONSO RAIMUNDO
DE
SOUZA:01671827813

PREF. MUNIC. DE BORDA DA MATA

AFONSO RAIMUNDO DE SOUZA

PREFEITO MUNICIPAL
ADAUTO HENRIQUE DE
CASTRO:12964678642

RESPONSÁVEL DO PROJETO

ADAUTO HENRIQUE DE CASTRO

TÉC. AGRIMENSOR: CRT-MG12964678642

TRT N° CFT2403497558

PROPOSTA Nº: 047814/2023

CONVÊNIO Nº: 948551/2023

DESENHO:

ELZIO JOSÉ DE ALENCAR

ENG. CIVIL - CREA 38.165/D

PROJETO APROVADO
Pref. Municipal de Borda da Mata

AFONSO RAIMUNDO DE SOUZA
PREFEITO MUNICIPAL