


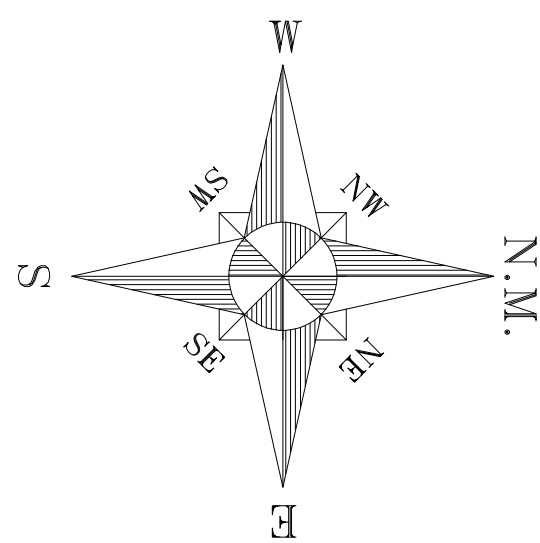

LEGENDA

CALÇAMENTO EXISTENTE

BTIC EXISTENTE

CORPO DE BUEIRO EXISTENTE

+

POSTE EXISTENTE

CERCA EXISTENTE


ÁRVORE / ARBUSTO EXISTENTE

CONSTRUÇÃO EXISTENTE

BL

BOCA DE LOBO EXISTENTE

CURVA DE NÍVEL

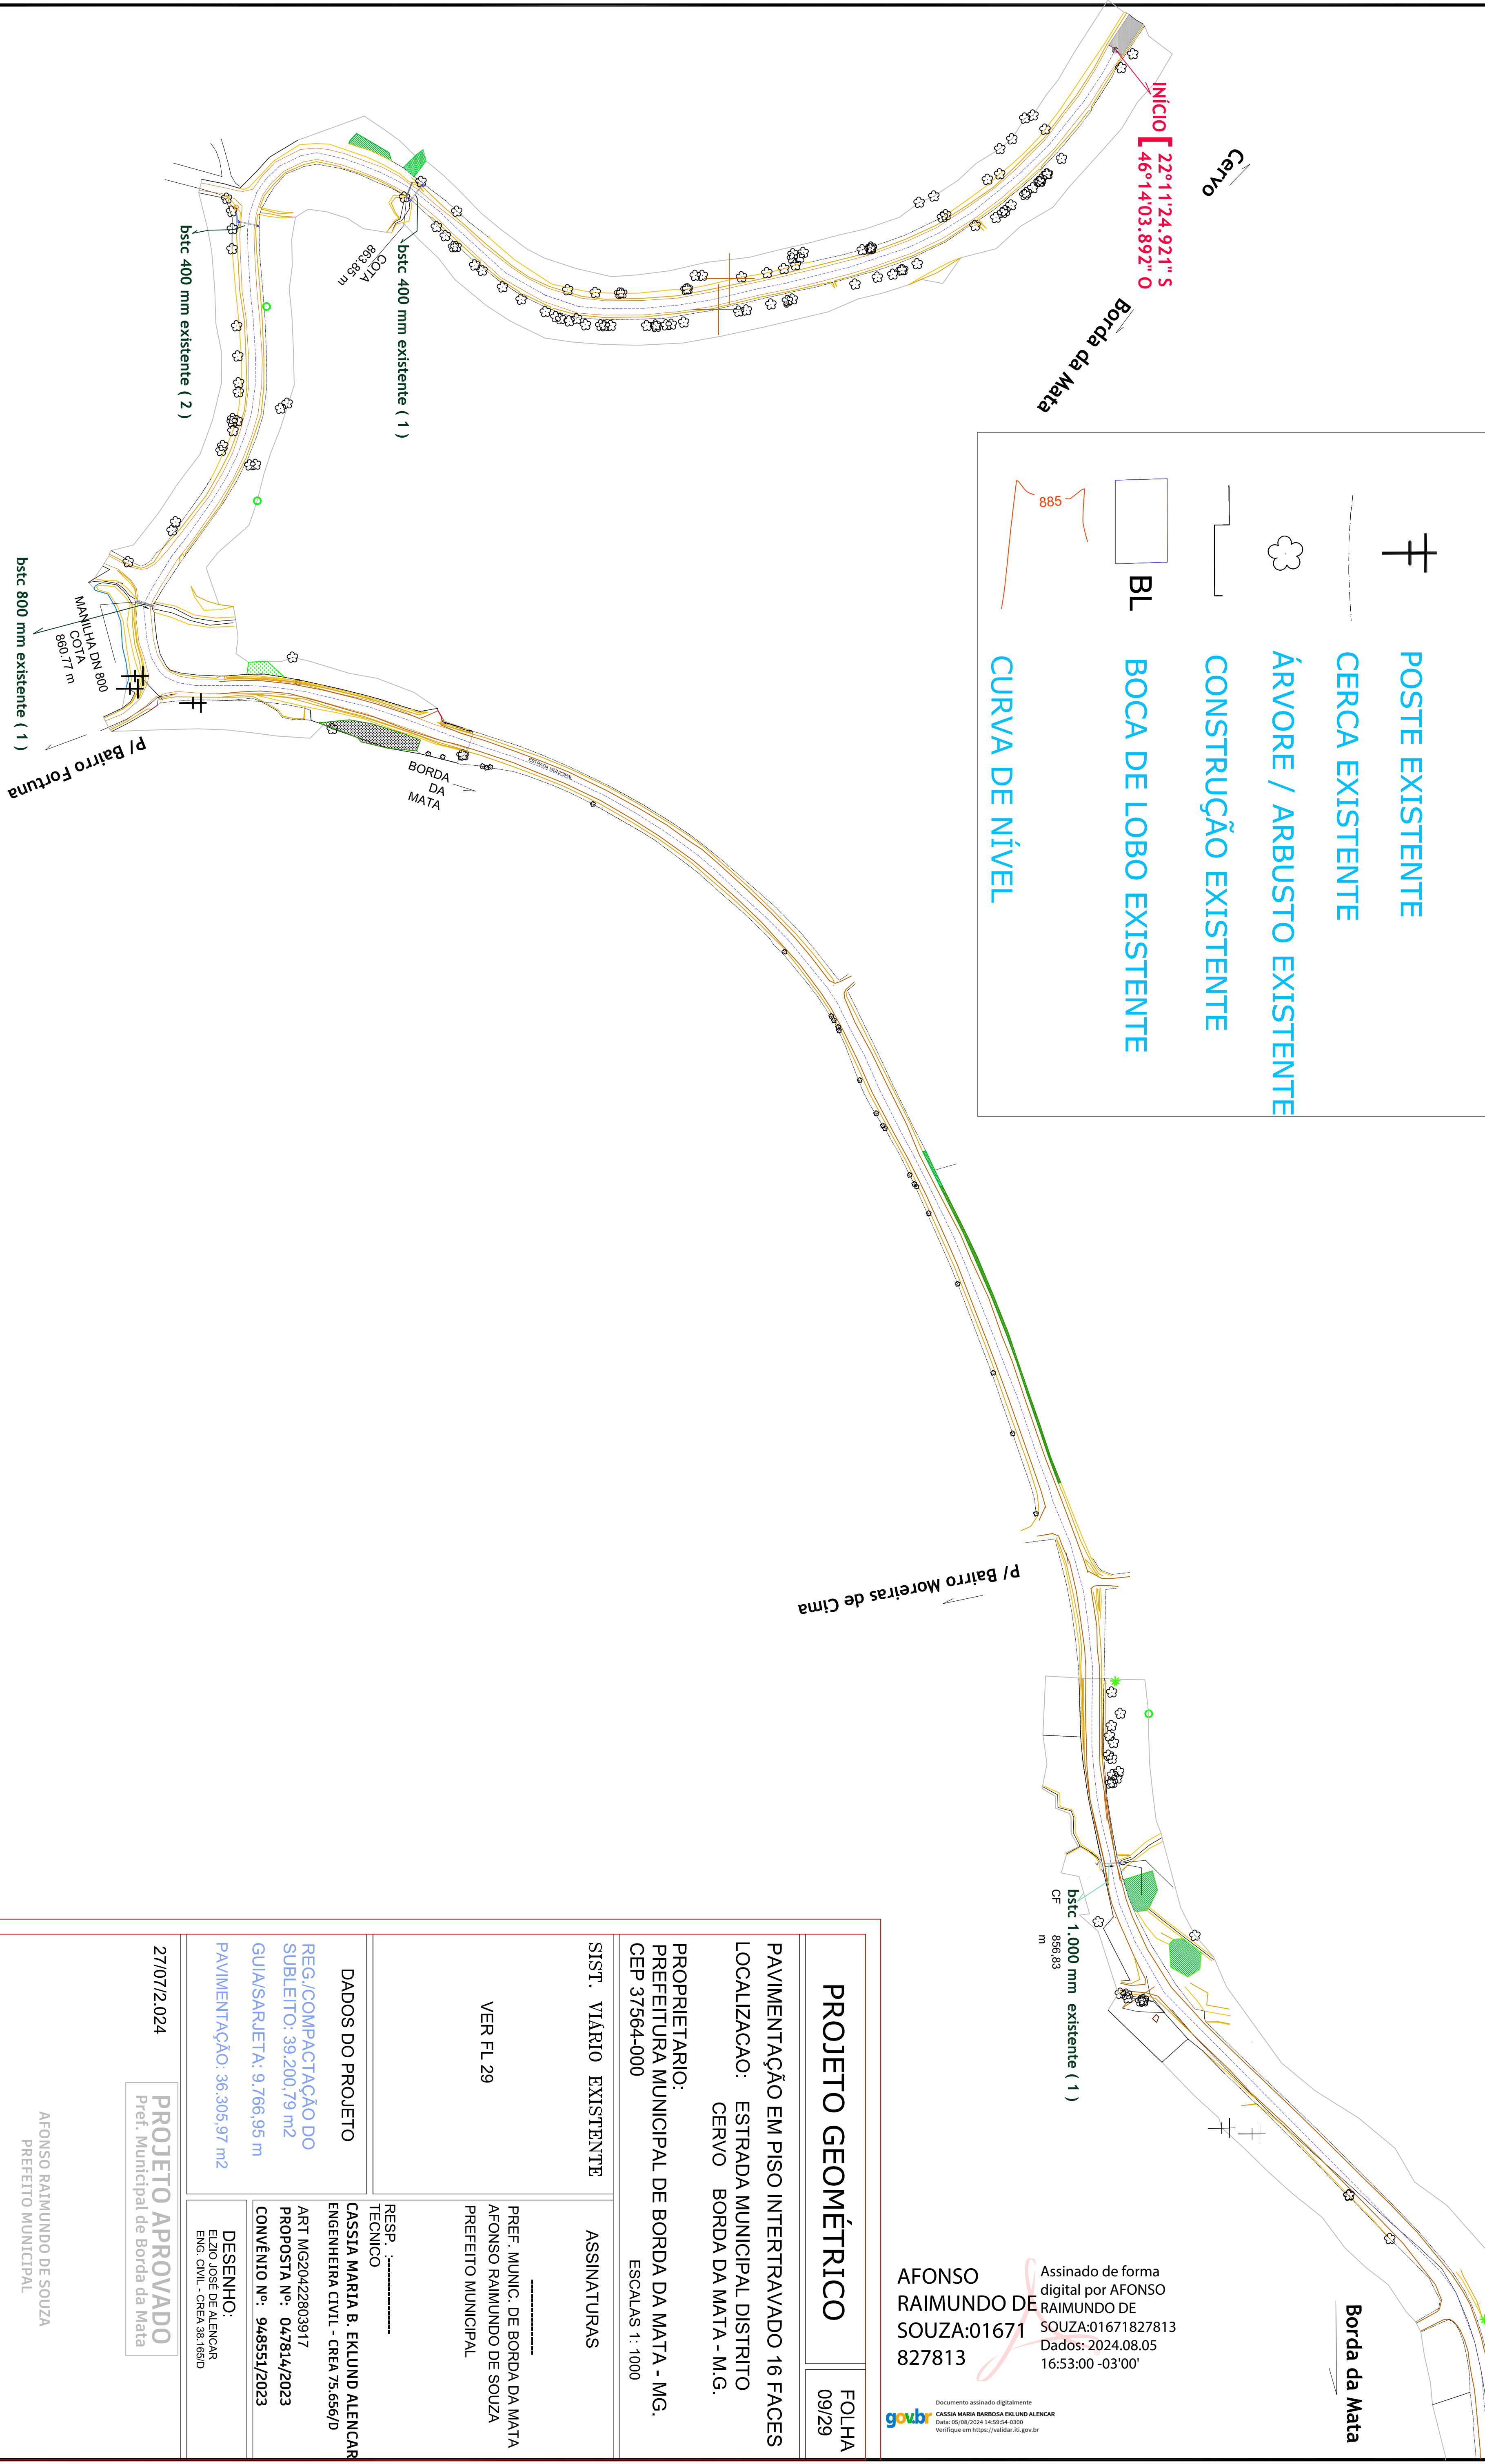

Assinado de forma digital por AFONSO RAIMUNDO DE SOUZA:01671827813
Dados: 2024.08.05 16:53:00 -03'00'

Documento assinado digitalmente
CASSIA MARIA BARBOSA EKLUND ALENCAR
Data: 05/08/2024 14:59:54 -0300
Verifique em <https://validar.dfe.gov.br>

PROJETO GEOMÉTRICO

FOLHA 09/29

PAVIMENTAÇÃO EM PISO INTERTRAVADO 16 FACES

LOCALIZAÇÃO: ESTRADA MUNICIPAL DISTRITO CERVO BORDA DA MATA - M.G.

PROPRIETÁRIO: PREFEITURA MUNICIPAL DE BORDA DA MATA - MG.
CEP 37564-000
ESCALAS 1: 1000

SIST. VIÁRIO EXISTENTE

ASSINATURAS

VER FL 29

PREF. MUNIC. DE BORDA DA MATA
AFONSO RAIMUNDO DE SOUZA
PREFEITO MUNICIPAL

RESP. TÉCNICO

CASSIA MARIA B. EKLUND ALENCAR
ENGENHEIRA CIVIL - CREA 75.656/D

DADOS DO PROJETO
REG./COMPACTAÇÃO DO SUBLEITO: 39.200,79 m2
GUIA/SARJET: 9.766,95 m

PROPOSTA Nº: 04/7814/2023
CONVÊNIO Nº: 948551/2023


PAVIMENTAÇÃO: 36.305,97 m2

DESENHO:
EIZO JOSÉ DE ALENCAR
ENG. CIVIL - CREA 38.169/D

27/07/2.024

PROJETO APROVADO
Pref. Municipal de Borda da Mata

AFONSO RAIMUNDO DE SOUZA
PREFEITO MUNICIPAL

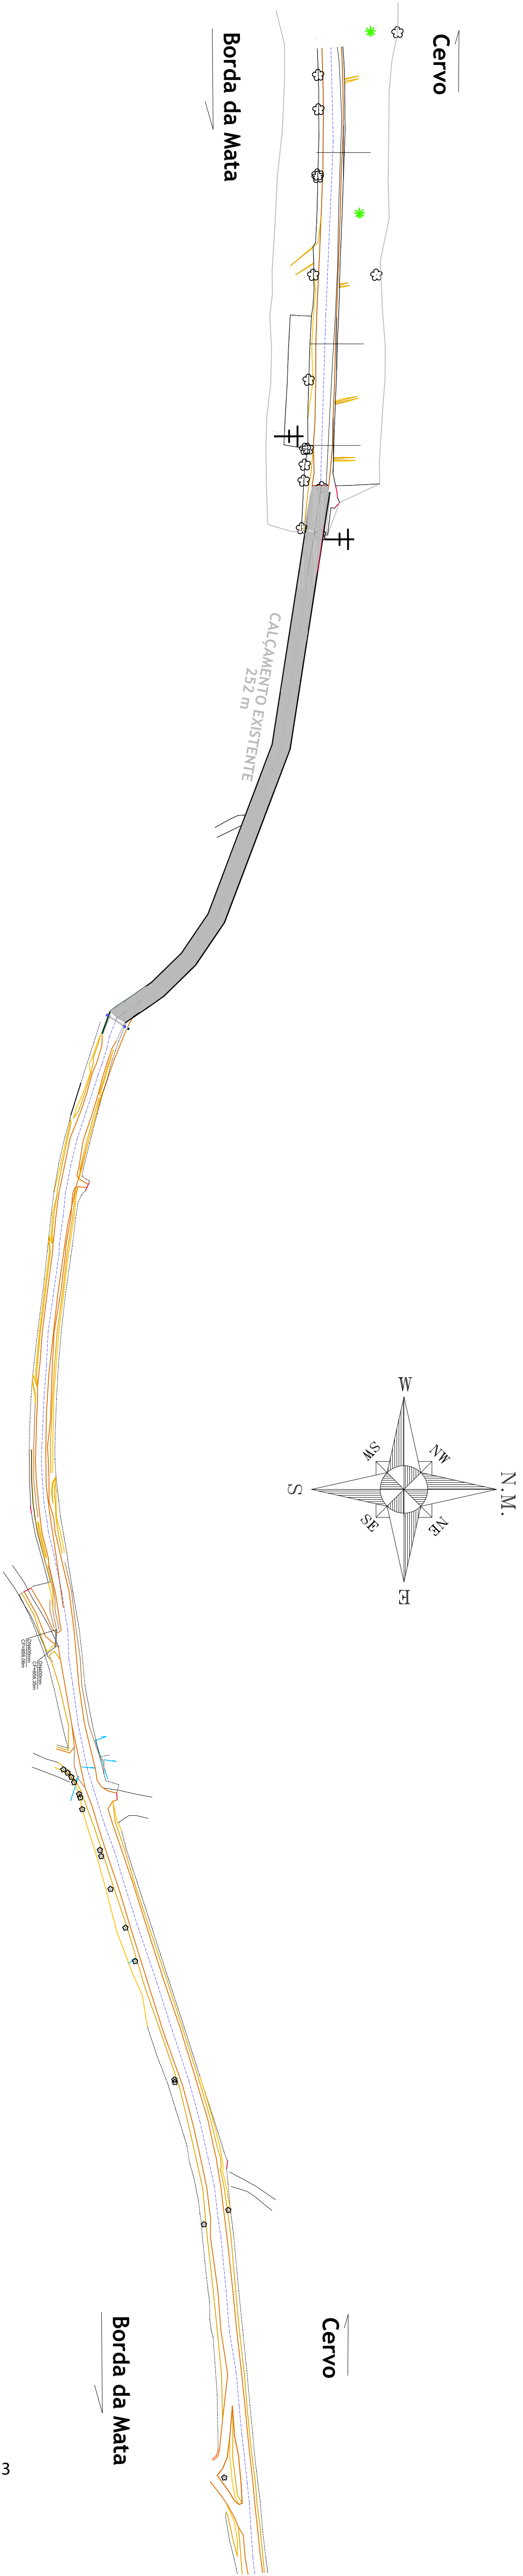

LEGENDA

CALÇAMENTO EXISTENTE

BSTC EXISTENTE

CORPO DE BUEIRO EXISTENTE

POSTE EXISTENTE

CERCA EXISTENTE

ÁRVORE / ARBUSTO EXISTENTE

CONSTRUÇÃO EXISTENTE

BL

BOCA DE LOBO EXISTENTE

885

CURVA DE NÍVEL



Assinado de forma digital por AFONSO RAIMUNDO DE SOUZA:01671827813
Dados: 2024.08.05 16:54:04 -03'00'

Documento assinado digitalmente
CASSIA MARIA BARRIOS EKLUND ALENCAR
Data: 05/08/2024 14:56:30-0300
Verifique em <https://validar.br.gov.br>

PROJETO GEOMÉTRICO		FOLHA 10/29
PAVIMENTAÇÃO EM PISO INTERTRAVADO 16 FACES LOCALIZAÇÃO: ESTRADA MUNICIPAL DISTRITO CERVO BORDA DA MATA - M.G.		
PROPRIETÁRIO: PREFEITURA MUNICIPAL DE BORDA DA MATA - MG. CEP 37564-000 ESCALAS 1: 1000		
SIST. VIÁRIO EXISTENTE	ASSINATURAS	
VER FL 29	PREF. MUNIC. DE BORDA DA MATA AFONSO RAIMUNDO DE SOUZA PREFEITO MUNICIPAL	
DADOS DO PROJETO	RESP. TÉCNICO CASSIA MARIA B. EKLUND ALENCAR ENGENHEIRA CIVIL - CREA 75.656/D	
REG./COMPACTAÇÃO DO SUBLEITO: 39.200,79 m2 GUÍAS/SARJETAS: 9.766,95 m	ART MG20422803917 PROPOSTA Nº: 04/7814/2023 CONVÊNIO Nº: 948551/2023	
PAVIMENTAÇÃO: 36.305,97 m2	DESENHO: EIZO JOSÉ DE ALENCAR ENG. CIVIL - CREA 38.189/D	


27/07/2024
PROJETO APROVADO
Pref. Municipal de Borda da Mata

AFONSO RAIMUNDO DE SOUZA
PREFEITO MUNICIPAL

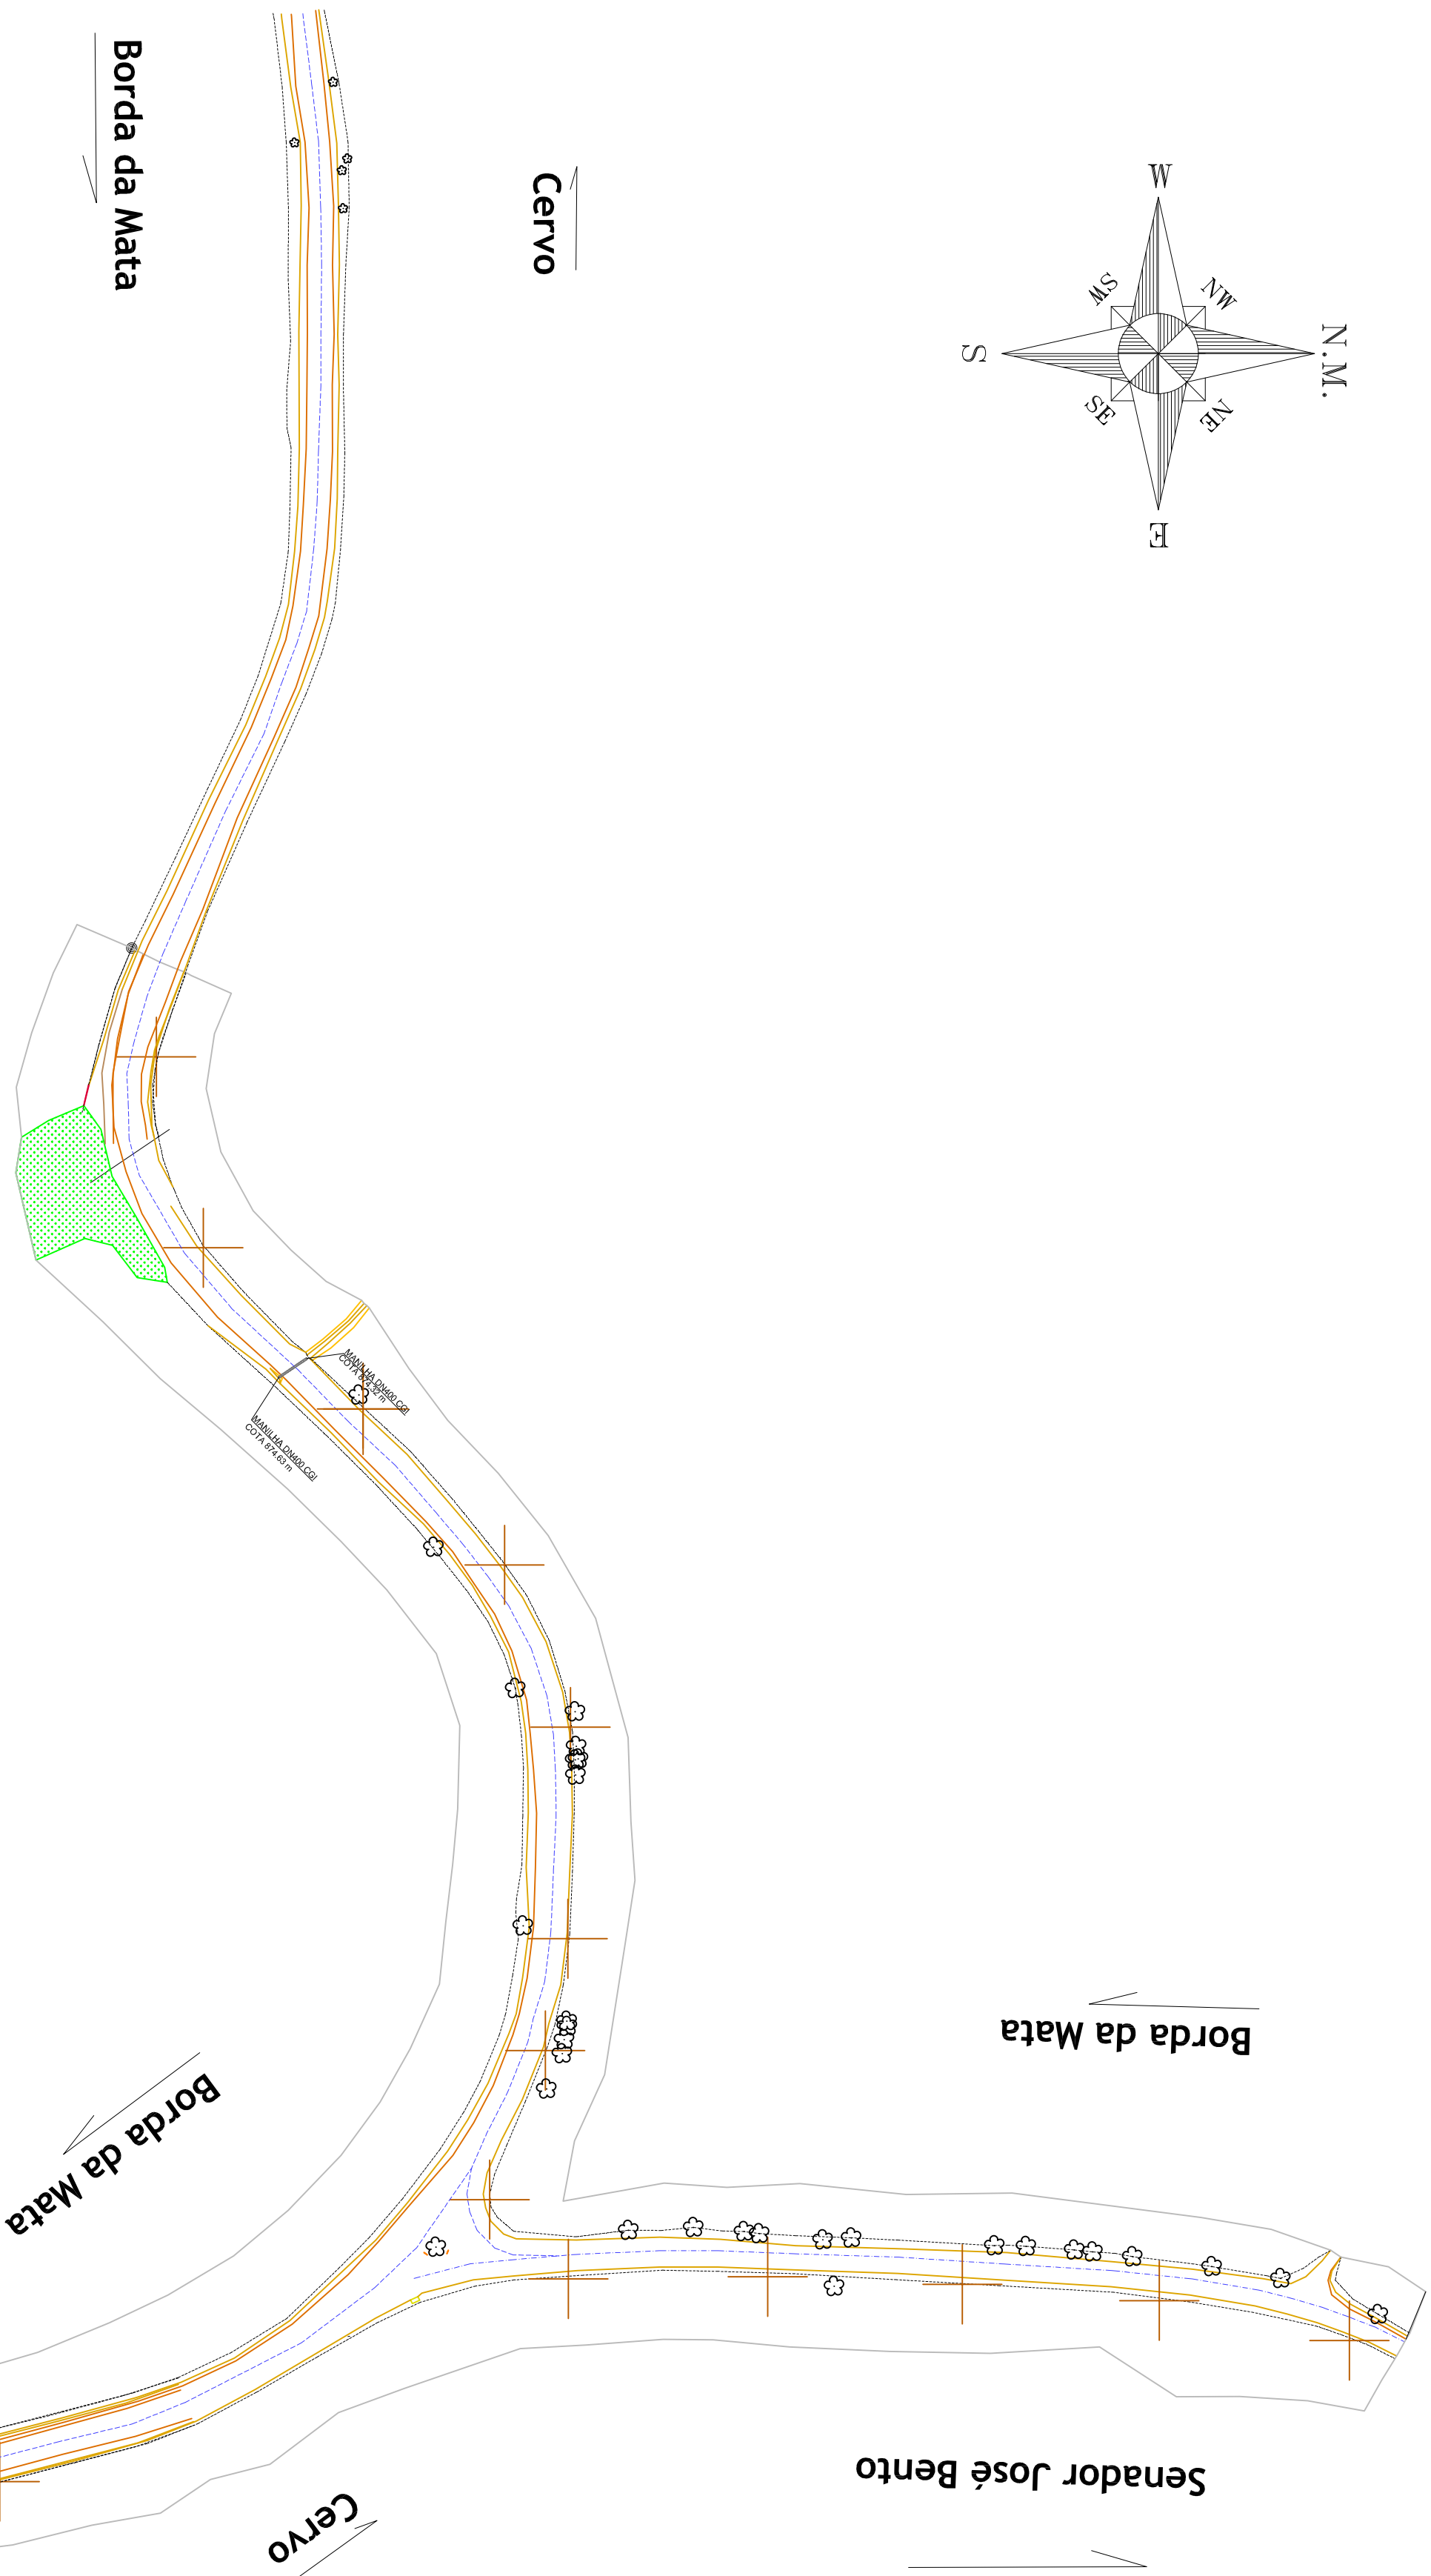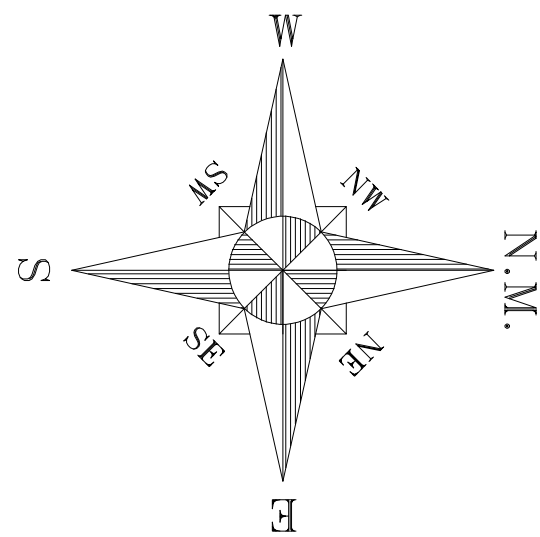

LEGENDA

	CALÇAMENTO EXISTENTE
	CORPO DE BUEIRO EXISTENTE
	POSTE EXISTENTE
	CERCA EXISTENTE
	ÁRVORE / ARBUSTO EXISTENTE
	CONSTRUÇÃO EXISTENTE
	BOCA DE LOBO EXISTENTE
	CURVA DE NÍVEL

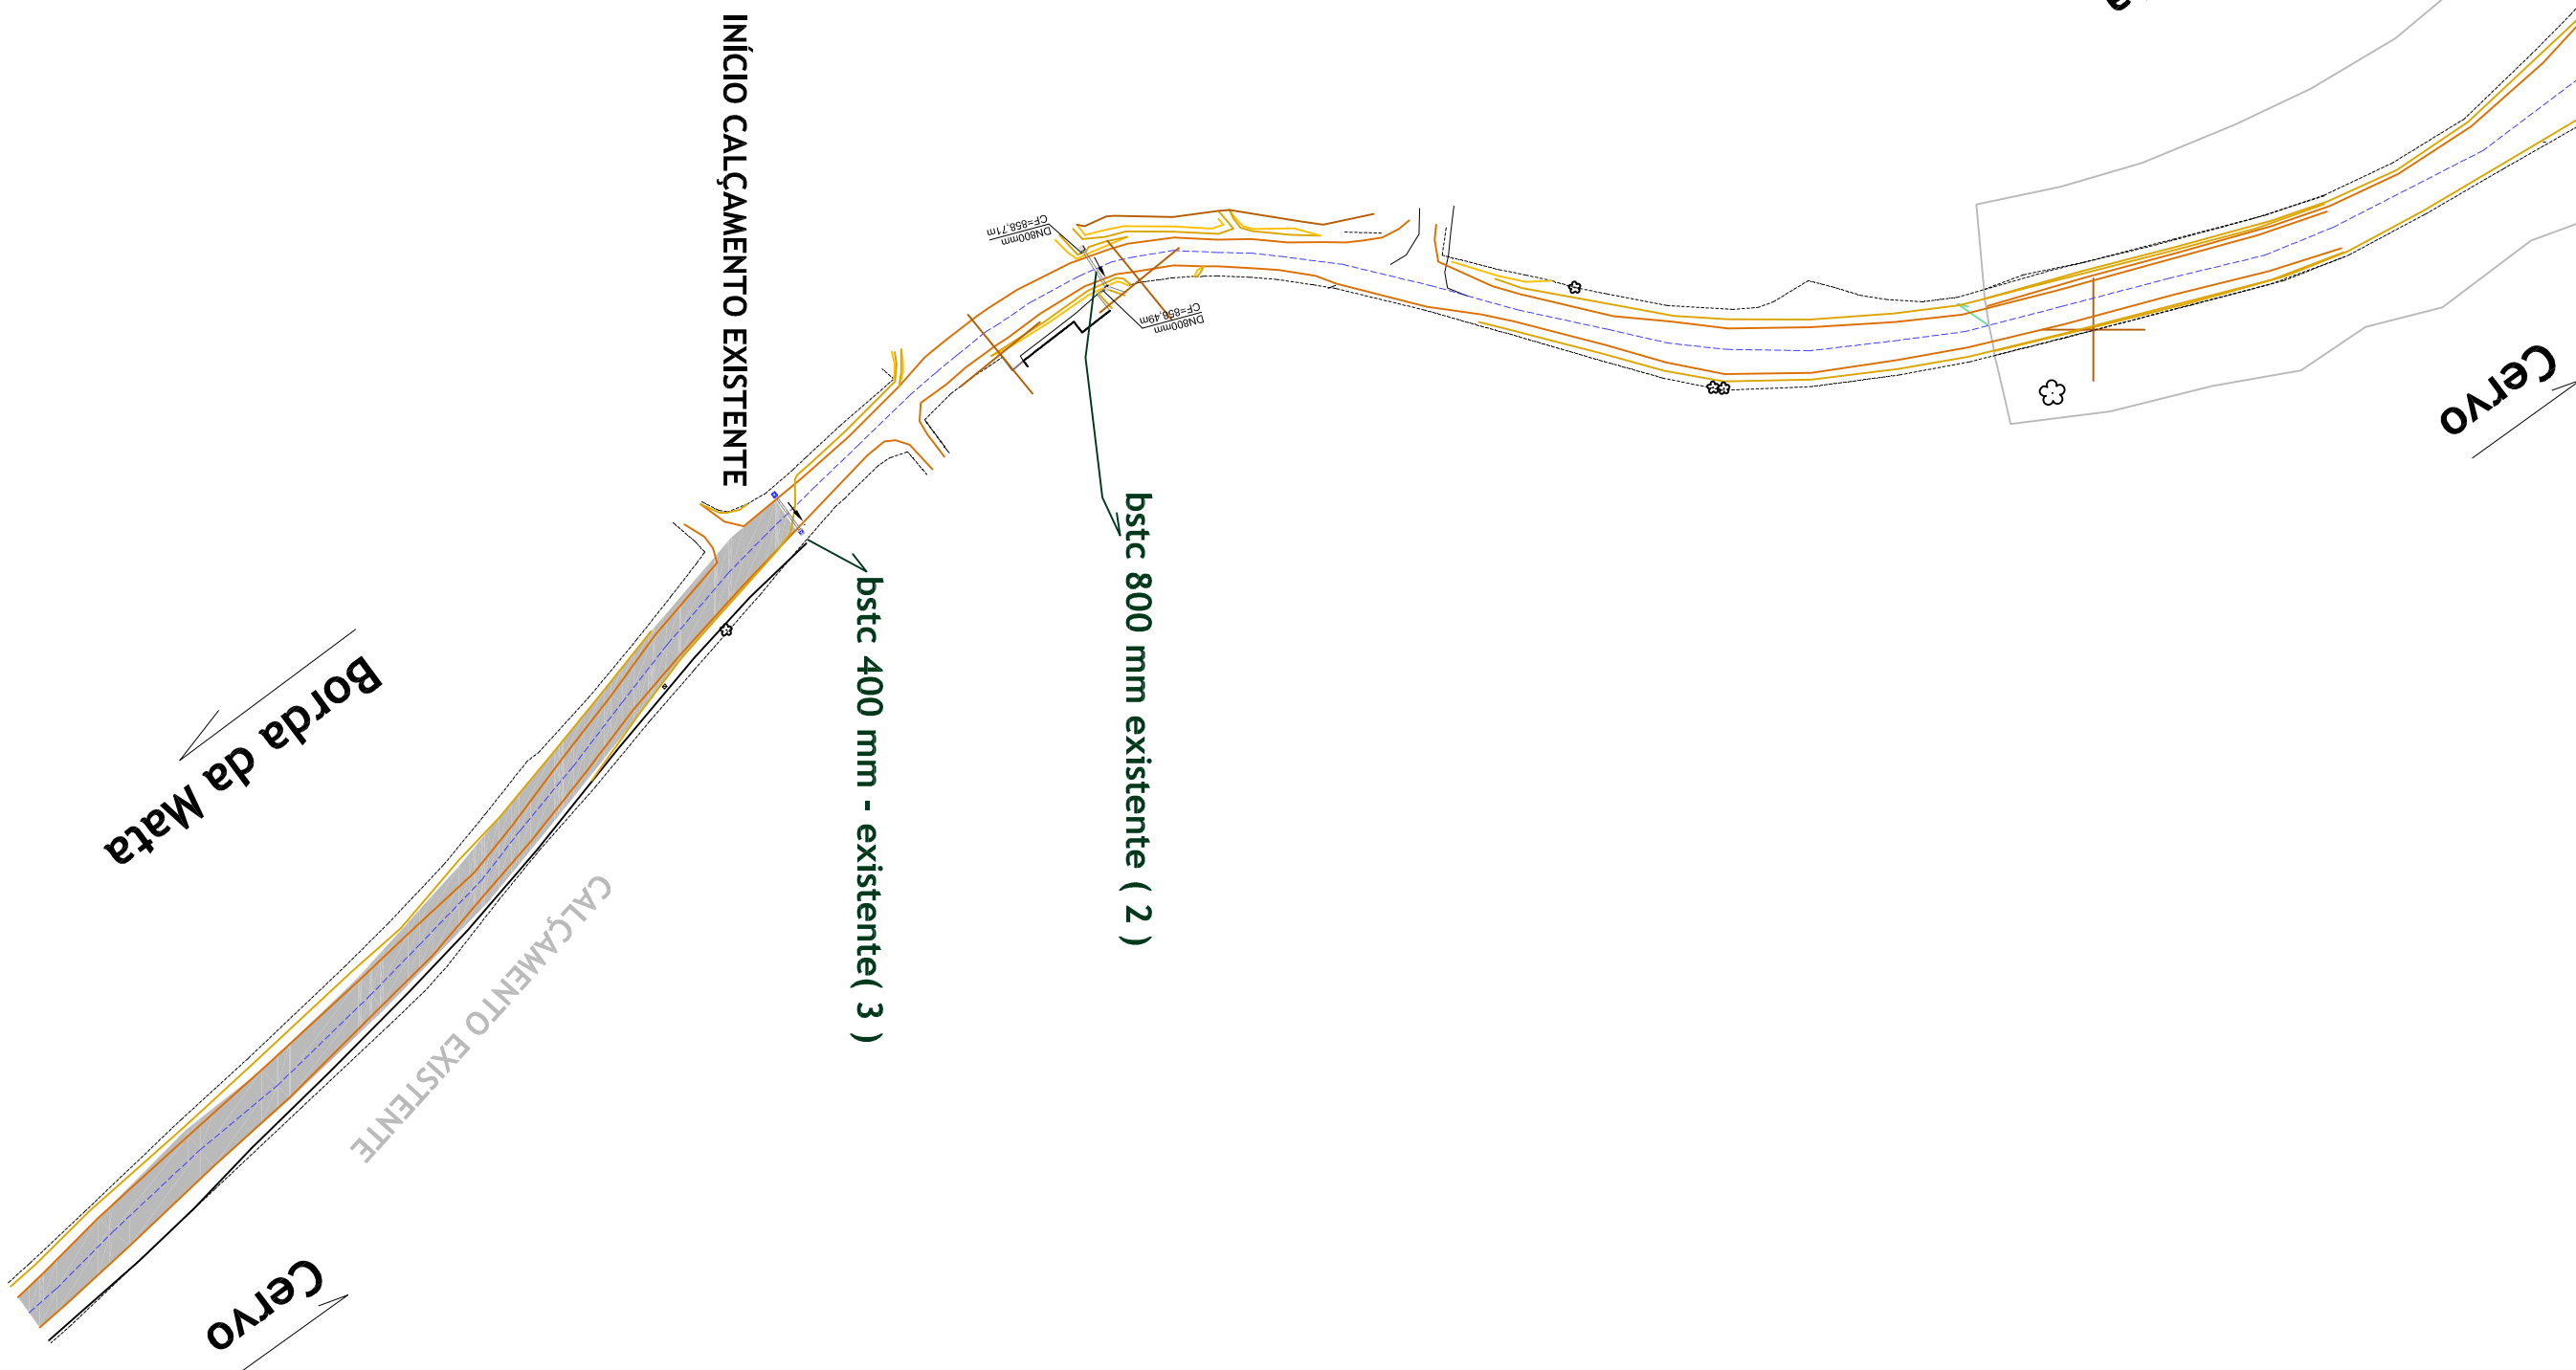

AFONSO
RAIMUNDO
DE
SOUZA:0167
1827813

Assinado de forma digital por AFONSO RAIMUNDO DE SOUZA:01671827813
Dados: 2024.08.05 16:53:49 -03'00'

PROJETO GEOMÉTRICO

FOLHA
11/29

PAVIMENTAÇÃO EM PISO INTERTRAVADO 16 FACES

LOCALIZAÇÃO: ESTRADA MUNICIPAL DISTRITO CERVO BORDA DA MATA - M.G.

PROPRIETÁRIO: PREFEITURA MUNICIPAL DE BORDA DA MATA - MG.
CEP 37564-000 ESCALAS 1: 1000

SIST. VIÁRIO EXISTENTE

ASSINATURAS

VER FL 29

PREF. MUNIC. DE BORDA DA MATA
AFONSO RAIMUNDO DE SOUZA
PREFEITO MUNICIPAL


RESP. TÉCNICO

DADOS DO PROJETO
REG./COMPACTAÇÃO DO SUBLEITO: 39.200,79 m2
GUÍAS/ARJETA: 9.766,95 m
PAVIMENTAÇÃO: 36.305,97 m2

DESENHO:
EIZO JOSÉ DE ALENCAR
ENG. CIVIL - CREIA 38.169/D

27/07/2024
PROJETO APROVADO
Pref. Municipal de Borda da Mata

AFONSO RAIMUNDO DE SOUZA
PREFEITO MUNICIPAL

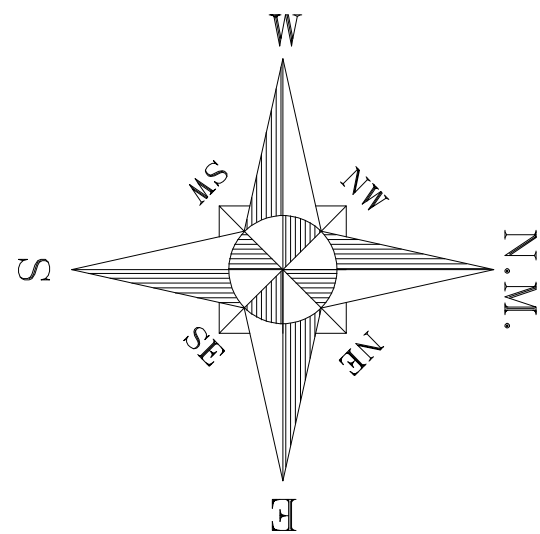

DN600mm
Existente CF= 867,33m

Etrnal 22°12'05,546\"S
46°12'03,495\"O

LEGENDA

- CALÇAMENTO EXISTENTE
- CORPO DE BUEIRO EXISTENTE
- POSTE EXISTENTE
- CERCA EXISTENTE
- ÁRVORE / ARBUSTO EXISTENTE
- CONSTRUÇÃO EXISTENTE
- BOCA DE LOBO EXISTENTE
- CURVA DE NÍVEL

Assinado de forma digital por AFONSO RAIMUNDO DE SOUZA:01671827813
SOUZA:01671827813
Dados: 2024.08.05 16:54:39 -03'00'

Documento assinado digitalmente
CASSIA MARIA BARBOSA EKLUND ALENCAR
Data: 2024.08.05 16:56:39 -03'00'
Verifique em https://validar.jt.gov.br

PROJETO GEOMÉTRICO

FOLHA 12/29

PAVIMENTAÇÃO EM PISO INTERTRAVADO 16 FACES
LOCALIZAÇÃO: ESTRADA MUNICIPAL DISTRITO CERVO BORDA DA MATA - M.G.

PROPRIETARIO: PREFEITURA MUNICIPAL DE BORDA DA MATA - MG.
CEP 37564-000
ESCALAS 1: 1000

SIST. VIÁRIO EXISTENTE

ASSINATURAS

VER FL 29

PREF. MUNIC. DE BORDA DA MATA
AFONSO RAIMUNDO DE SOUZA
PREFEITO MUNICIPAL

RESP. TÉCNICO

DADOS DO PROJETO
REG./COMPACTAÇÃO DO SUBLEITO: 39.200,79 m2
GUÍAS/SARJETAS: 9.766,95 m
PAVIMENTAÇÃO: 36.305,97 m2

DESENHO: EIZO JOSÉ DE ALENCAR
ENG. CIVIL - CREIA 38.169/D

27/07/2024

PROJETO APROVADO
Pref. Municipal de Borda da Mata

AFONSO RAIMUNDO DE SOUZA
PREFEITO MUNICIPAL