




PLACA DE ORIENTAÇÃO

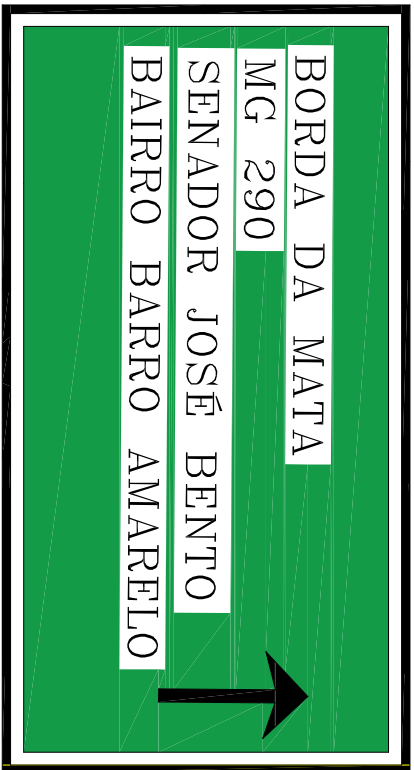


1,00 m

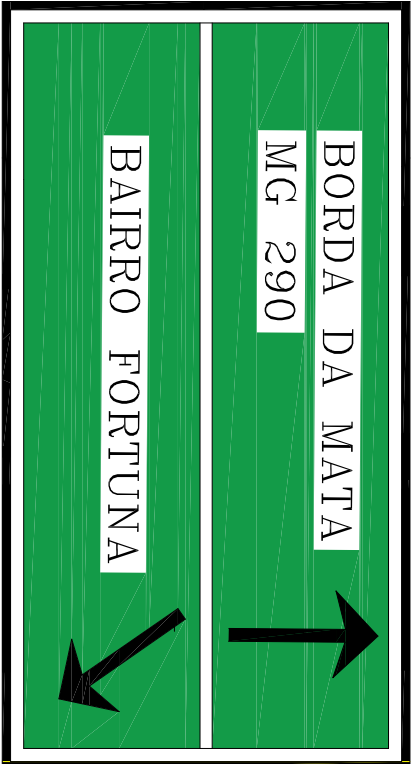


1,00 m

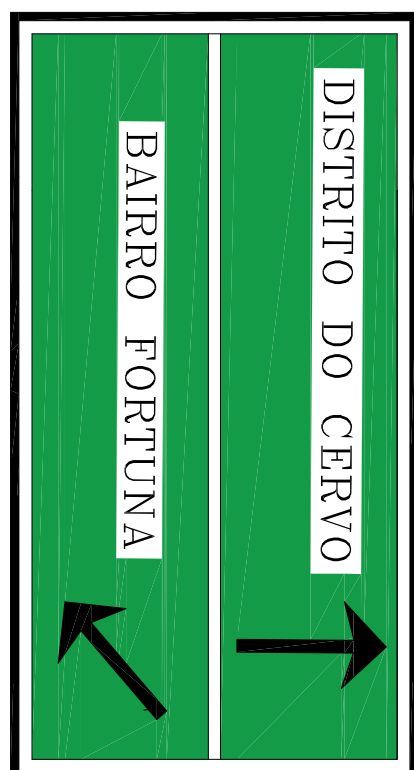

1,00 m

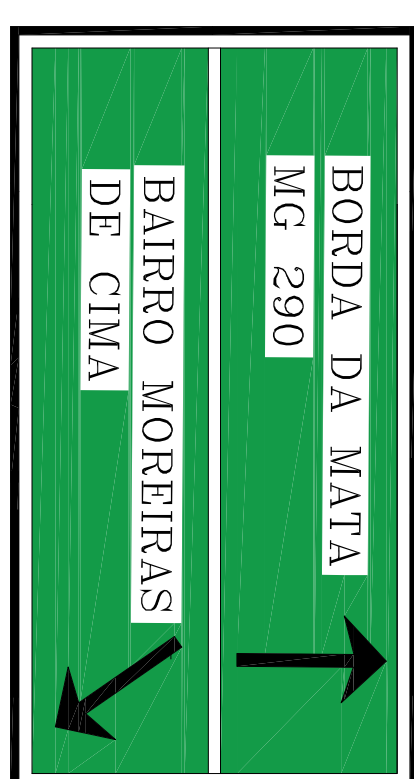


1,00 m

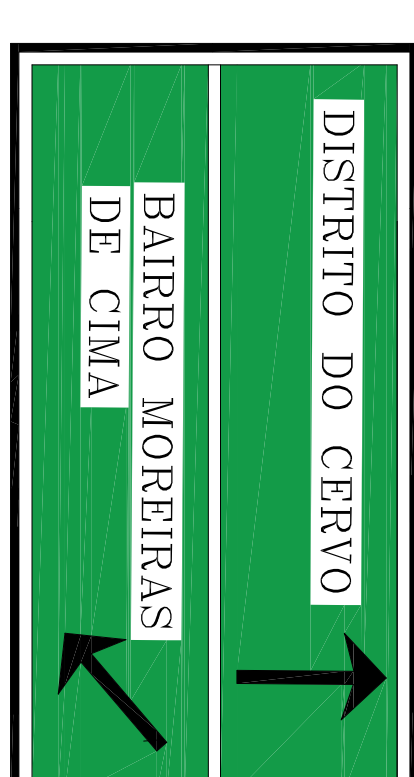


1,00 m

1 2,00 m

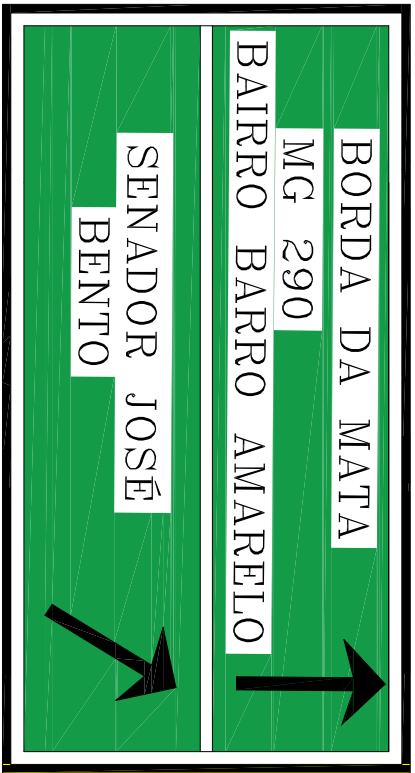


1,00 m

2 2,00 m

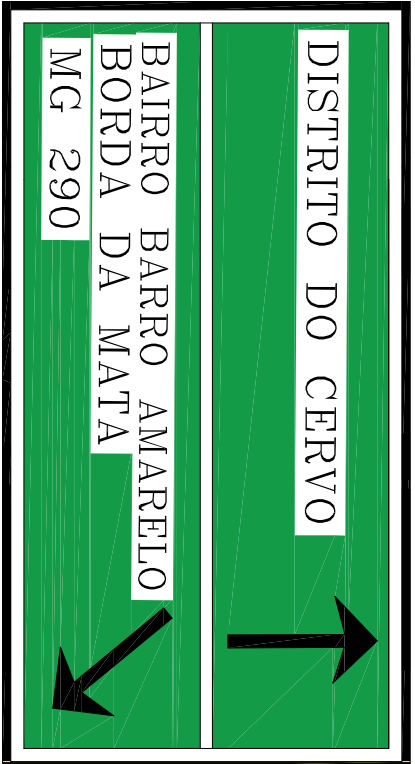


1,00 m

3 2,00 m

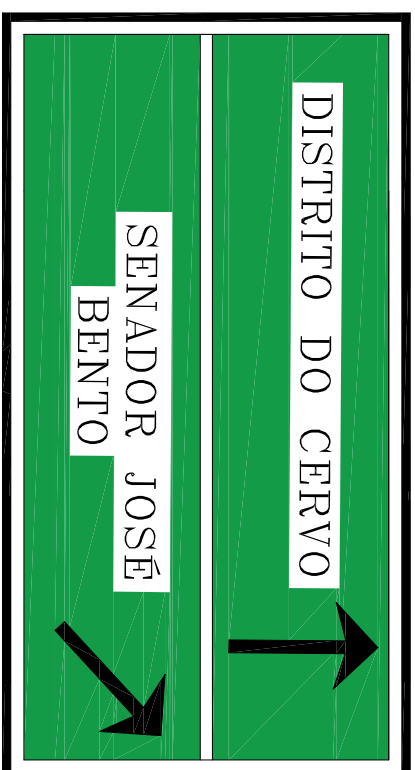


1,00 m

4 2,00 m

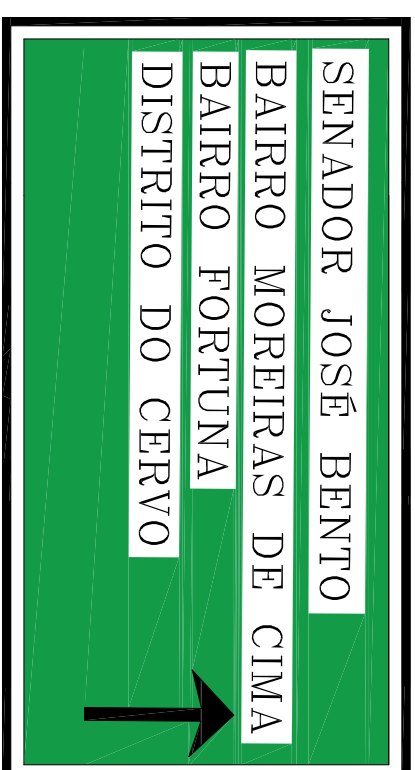

1,00 m

5 2,00 m

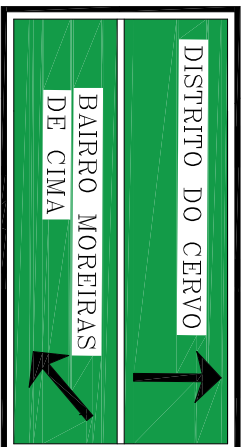

Placa de
Orientação

5

E90 [22°11'19.474" S
46°13'25.885" O


E85 [22°11'20.830" S
46°13'28.933" O

6 2,00 m

E0 [22°11'24.921" S
46°14'03.892" O


Calçamento
Existente

CERVO

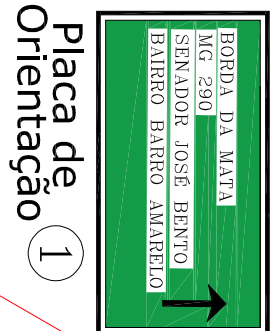

Placa de
Orientação

1

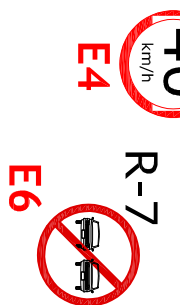

R-19

E4

E6

E10

E15

E15 [22°11'32.982" S
46°13'59.982" O

A-2a




E19+4

A-2b



E27

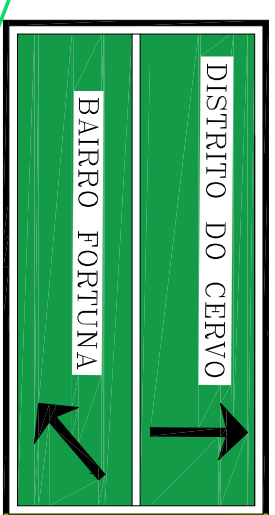

Placa de
Orientação


3

A-2b



E40

Orla Externa
Vermelha: 0,014 m

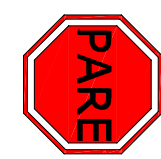

PARE

Placa RI - PARADA OBRIGATORIA
PLACA OCTOGONAL
Velocidade Máxima
R-19
40 km/h
Fundos: Vermelho
Letra: Branca
Lado: 0,331 m
Orla Interna



R-19


E52

Placa CIRCULAR
Velocidade Máxima
R-19
40 km/h
Fundos: Branco
Letra: Preta
Tarja: 0,050 m



R-7

E50

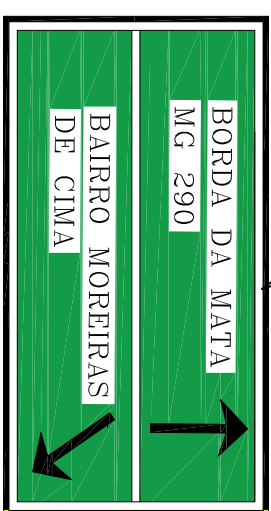

Placa de
Orientação

4

P/ Bairro
Moreiras de Cima

E60 [22°11'27.043" S
46°13'44.408" O

R-19

E52

E55

E55

E62

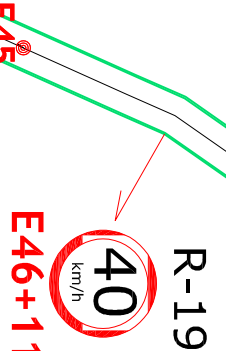

R-19

E46+11

E45

E45

E45

E45

E45

E45

E45

E45

E45

E45

E45

E45

E45

E45

E45

E45

E45

E45

E45

E45

E45

E45

E45

E45

E45

E45

E45

E45

E45

E45

E45

E45

SINALIZAÇÃO VERTICAL DE REGULAMENTAÇÃO – CONTRAN VOL. I

PLACA RI – PARADA OBRIGATORIA
PLACA OCTOGONAL

Velocidade Máxima
R-19
40 km/h

Proibido Ultrapassar
R-7

Placa CIRCULAR
Fundos: Vermelho
Letra: Branca
Lado: 0,331 m
Orla Interna

Placa CIRCULAR
Fundos: Branco
Letra: Preta
Tarja: 0,050 m



R-7

E50

SINALIZAÇÃO VERTICAL DE AVERTÊNCIA – CONTRAN VOL. II



A-2a

L = 0,80 m



A-2a

CURVA À ESQUERDA



A-2b

L = 0,80 m

CURVA À DIREITA

PROJETO DE SINALIZ. VERTICAL

FOLHA
23/29

PAVIMENTAÇÃO EM PISO INTERTRAVADO 16 FACES

LOCALIZAÇÃO: ESTRADA MUNICIPAL DISTRITO

CERVO BORDA DA MATA - M.G.

PROPRIETARIO: PREFEITURA MUNICIPAL DE BORDA DA MATA - MG.

CEP 37564-000

ESCALAS 1: 1000

SIST. VIÁRIO EXISTENTE

ASSINATURAS

VER FL 29

PREF. MUNIC. DE BORDA DA MATA

AFONSO RAIMUNDO DE SOUZA

PREFEITO MUNICIPAL

RESP. TÉCNICO

CASSIA MARIA B. EKLUND ALENCAR

ENGENHEIRA CIVIL - CREA 75.656/D

REG./COMPACTAÇÃO DO

SUBLEITO: 39.200,79 m2

GUASARJETA: 9.766,95 m

PAVIMENTAÇÃO: 36.305,97 m2

DESENHO:
ELZO JOSÉ DE ALENCAR
ENG. CIVIL - CREA 38.165/D


27/07/2024

PROJETO APROVADO

Prer. Municipal de Borda da Mata

AFONSO RAIMUNDO DE SOUZA

PREFEITO MUNICIPAL

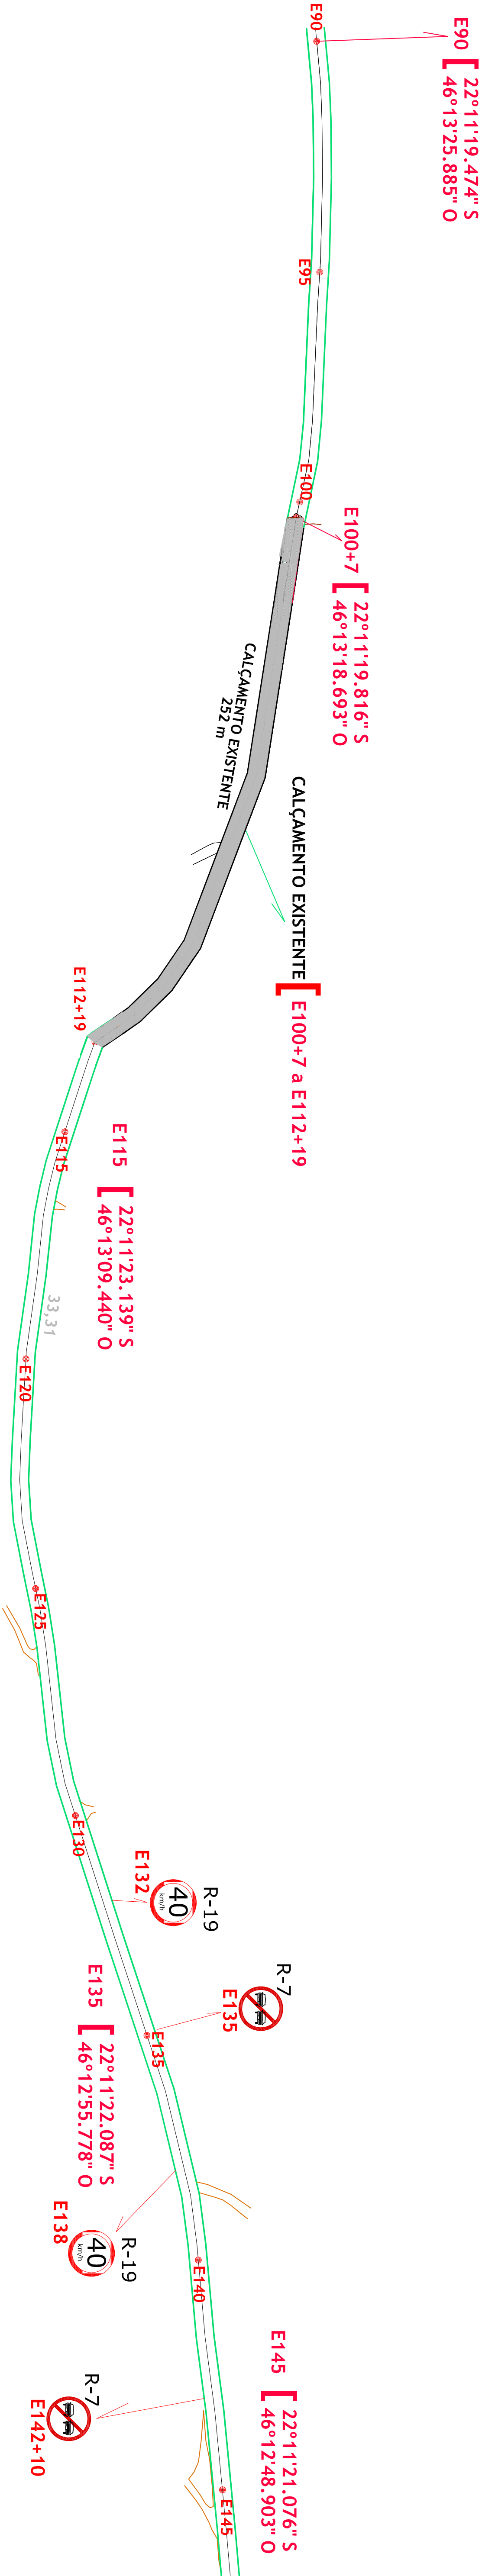

AFONSO
RAIMUNDO DE
SOUZA:01671
827813

Assinado de forma digital por AFONSO RAIMUNDO DE SOUZA:01671827813
Dados: 2024.08.05 16:53:34 -03'00'

Documento assinado digitalmente
CASSIA MARIA BARBOSA EKLUND ALENCAR
Data: 05/08/2024 14:50:59 -0300
Verifique em https://validar.jt.gov.br

PROJETO DE SINALIZ. VERTICAL

FOLHA
24/29

PAVIMENTAÇÃO EM PISO INTERTRAVADO 16 FACES

LOCALIZACAO: ESTRADA MUNICIPAL DISTRITO
CERVO BORDA DA MATA - M.G.

PROPRIETARIO:
PREFEITURA MUNICIPAL DE BORDA DA MATA - MG.
CEP 37564-000
ESCALAS 1: 1000

SIST. VIÁRIO EXISTENTE

ASSINATURAS

VER FL 29

PREF. MUNIC. DE BORDA DA MATA

AFONSO RAIMUNDO DE SOUZA
PREFEITO MUNICIPAL

RESP. :
TÉCNICO

DADOS DO PROJETO

REG./COMPACTAÇÃO DO
SUBLEITO: 39.200,79 m2
GUASARJETA: 9.766,95 m
PAVIMENTAÇÃO: 36.305,97 m2




DESENHO:
ELZO JOSE DE ALENCAR
ENG. CIVIL - CREA 38.165/D

27/07/2.024

PROJETO APROVADO
Pref. Municipal de Borda da Mata


AFONSO RAIMUNDO DE SOUZA
PREFEITO MUNICIPAL

PLACA DE ORIENTAÇÃO

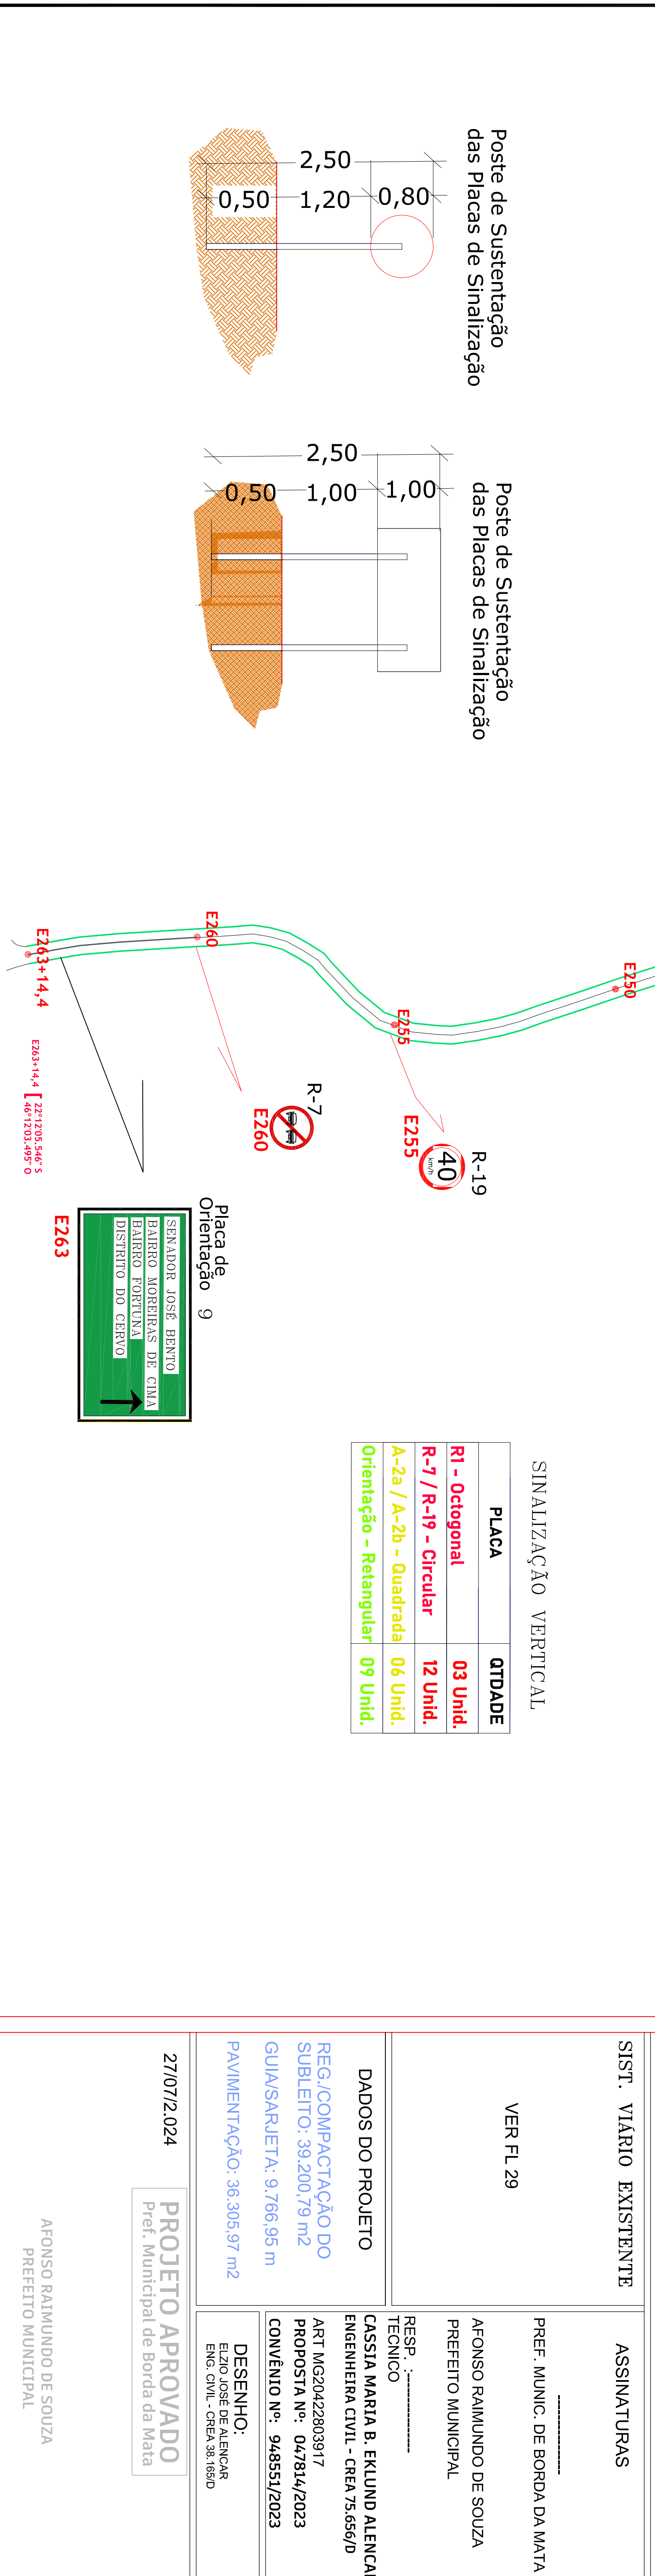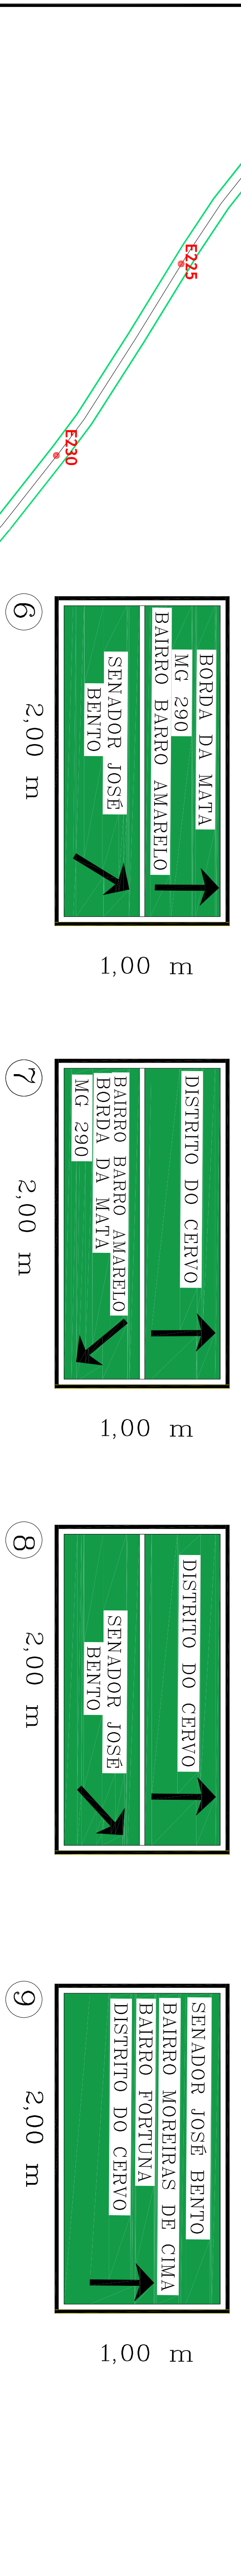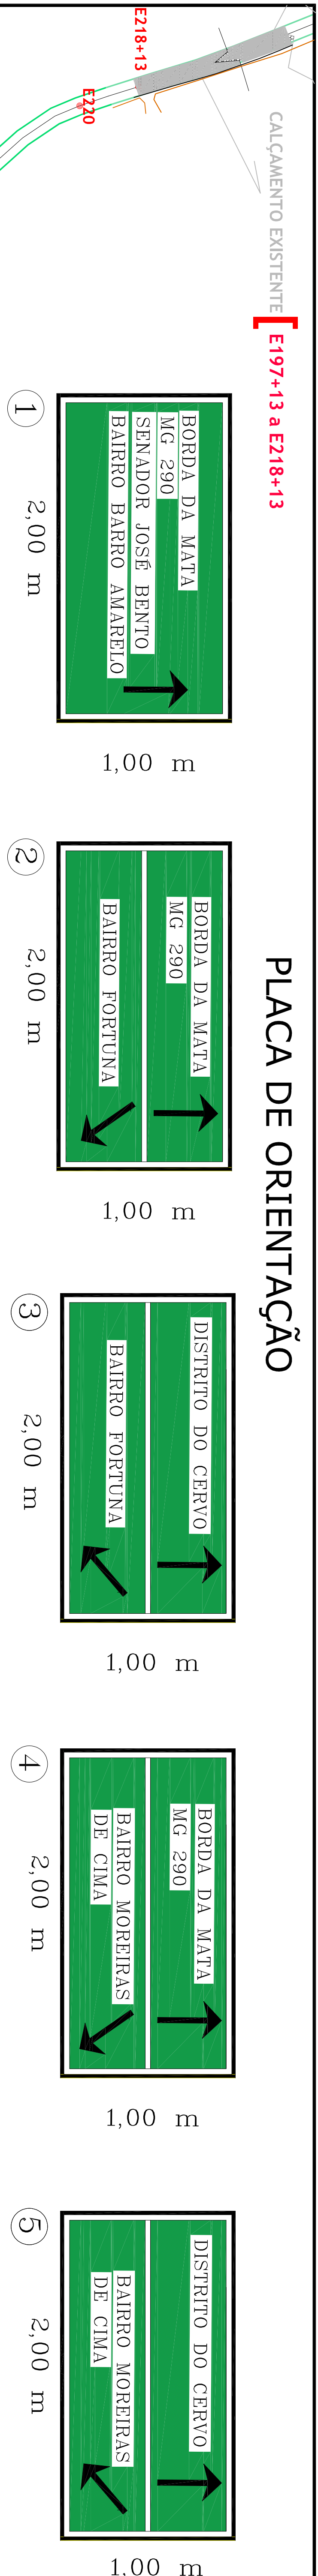

Assinado de forma digital por AFONSO RAIMUNDO DE SOUZA:01671827813
Dados: 2024.08.05 16:54:20 -03'00'

AFONSO RAIMUNDO DE SOUZA:01671827813

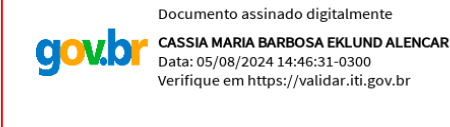

PROJETO DE SINALIZ. VERTICAL FOLHA 26/29

PAVIMENTAÇÃO EM PISO INTERTRAVIDO 16 FACES
LOCALIZAÇÃO: ESTRADA MUNICIPAL DISTRITO CERVO BORDA DA MATA - M.G.
PROPRIETÁRIO: PREFEITURA MUNICIPAL DE BORDA DA MATA - MG.
CEP 37564-000
ESCALAS 1: 1000

SIST. VIÁRIO EXISTENTE
ASSINATURAS
PREF. MUNIC. DE BORDA DA MATA
AFONSO RAIMUNDO DE SOUZA
PREFEITO MUNICIPAL
RESP. TÉCNICO
CASSIA MARIA B. EKLUND Aلعنار
ENGENHEIRA CIVIL - CREA 75.656/D

DADOS DO PROJETO
REG./COMPACTAÇÃO DO SUBLEITO: 39.200,79 m2
GUASARJETA: 9.766,95 m
PAVIMENTAÇÃO: 36.305,97 m2
DESENHO: ELZO JOSÉ DE Aلعنار
ENG. CIVIL - CREA 38.1650

27/07/2024
PROJETO APROVADO
Prer. Municipal de Borda da Mata
AFONSO RAIMUNDO DE SOUZA
PREFEITO MUNICIPAL