


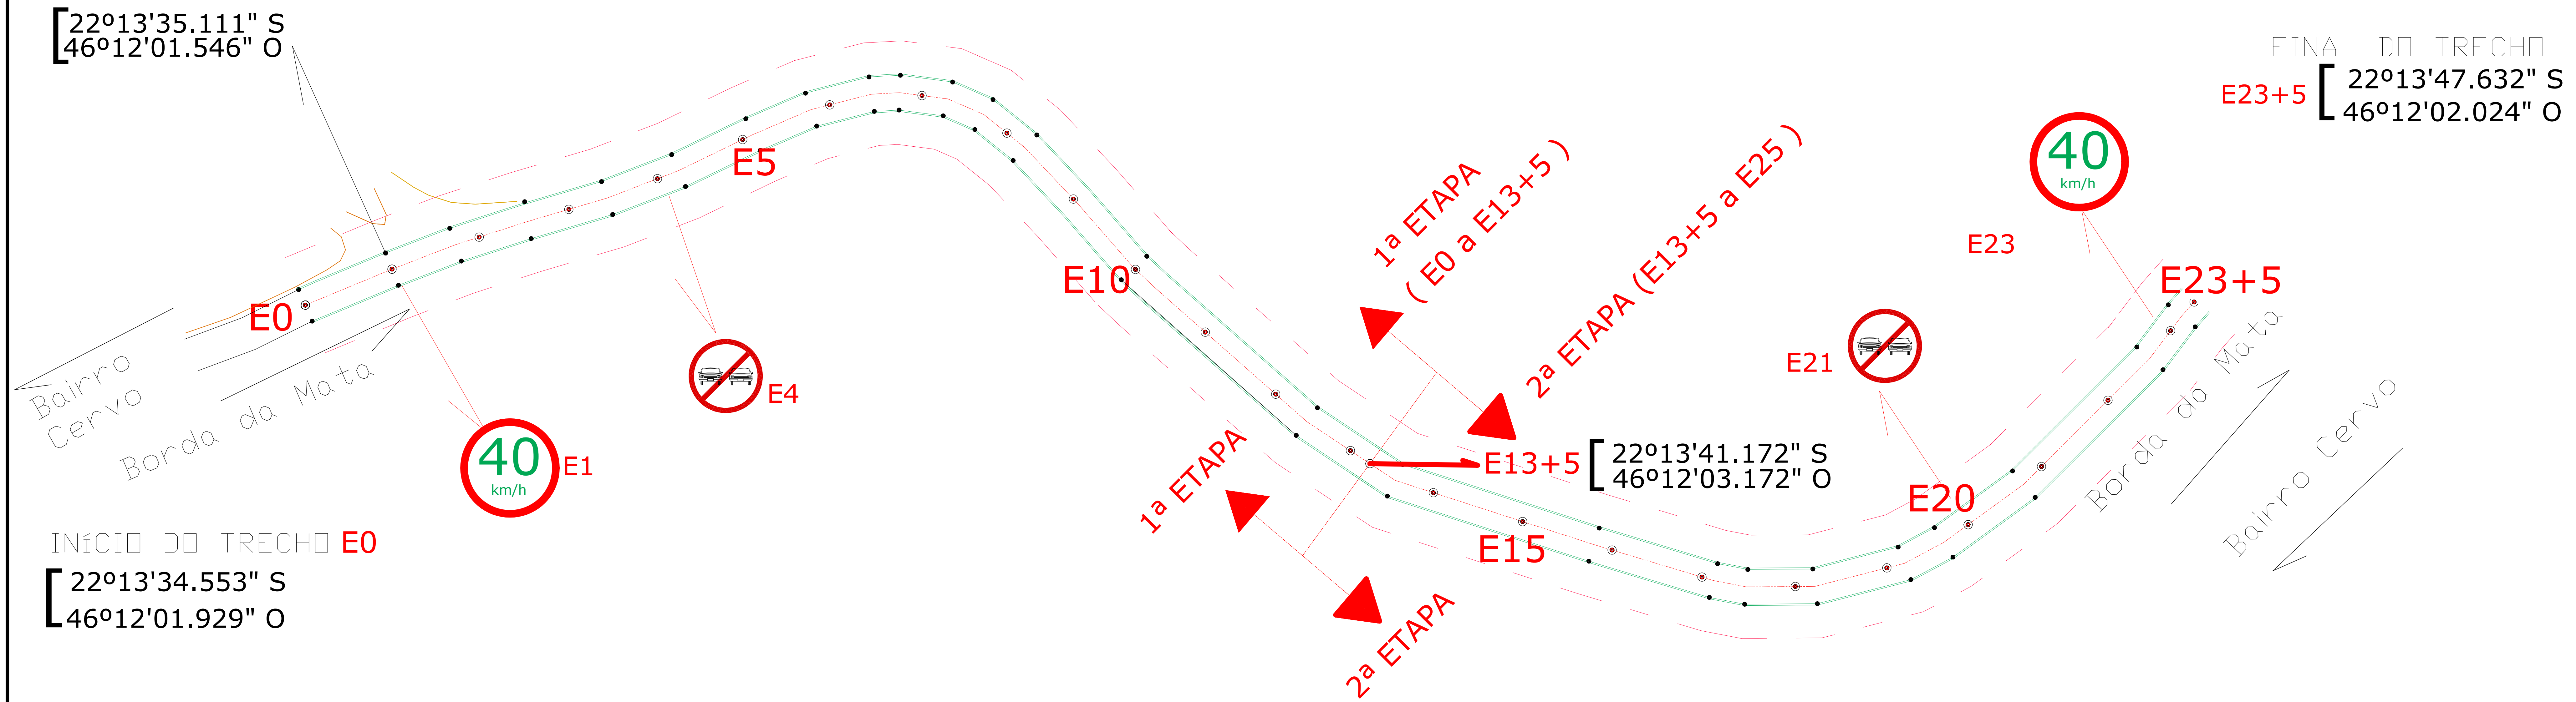

SINALIZAÇÃO VERTICAL DE REGULAMENTAÇÃO
CONTRAN VOL. I

R-19
Velocidade Máxima



PLACA CIRCULAR
Ø 0,80 m
Fundo: Branco
Letra: Preta
Tarja: 0,050 m



R-7
Proibido Ultrapassar



SUPORTE DE MADEIRA TRATADA
PARA PLACA DE SINALIZAÇÃO 8,0 x 8,0 cm




h = 2,50 m

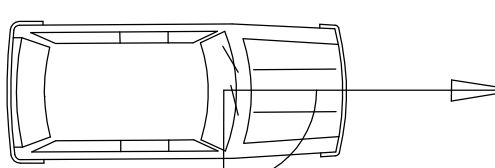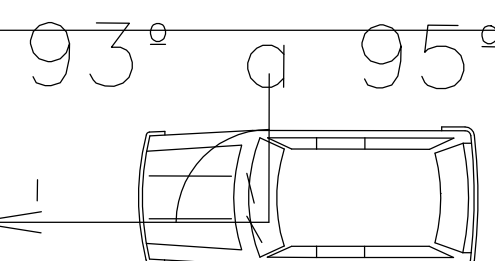

93° a 95°

Poste de Sustentação

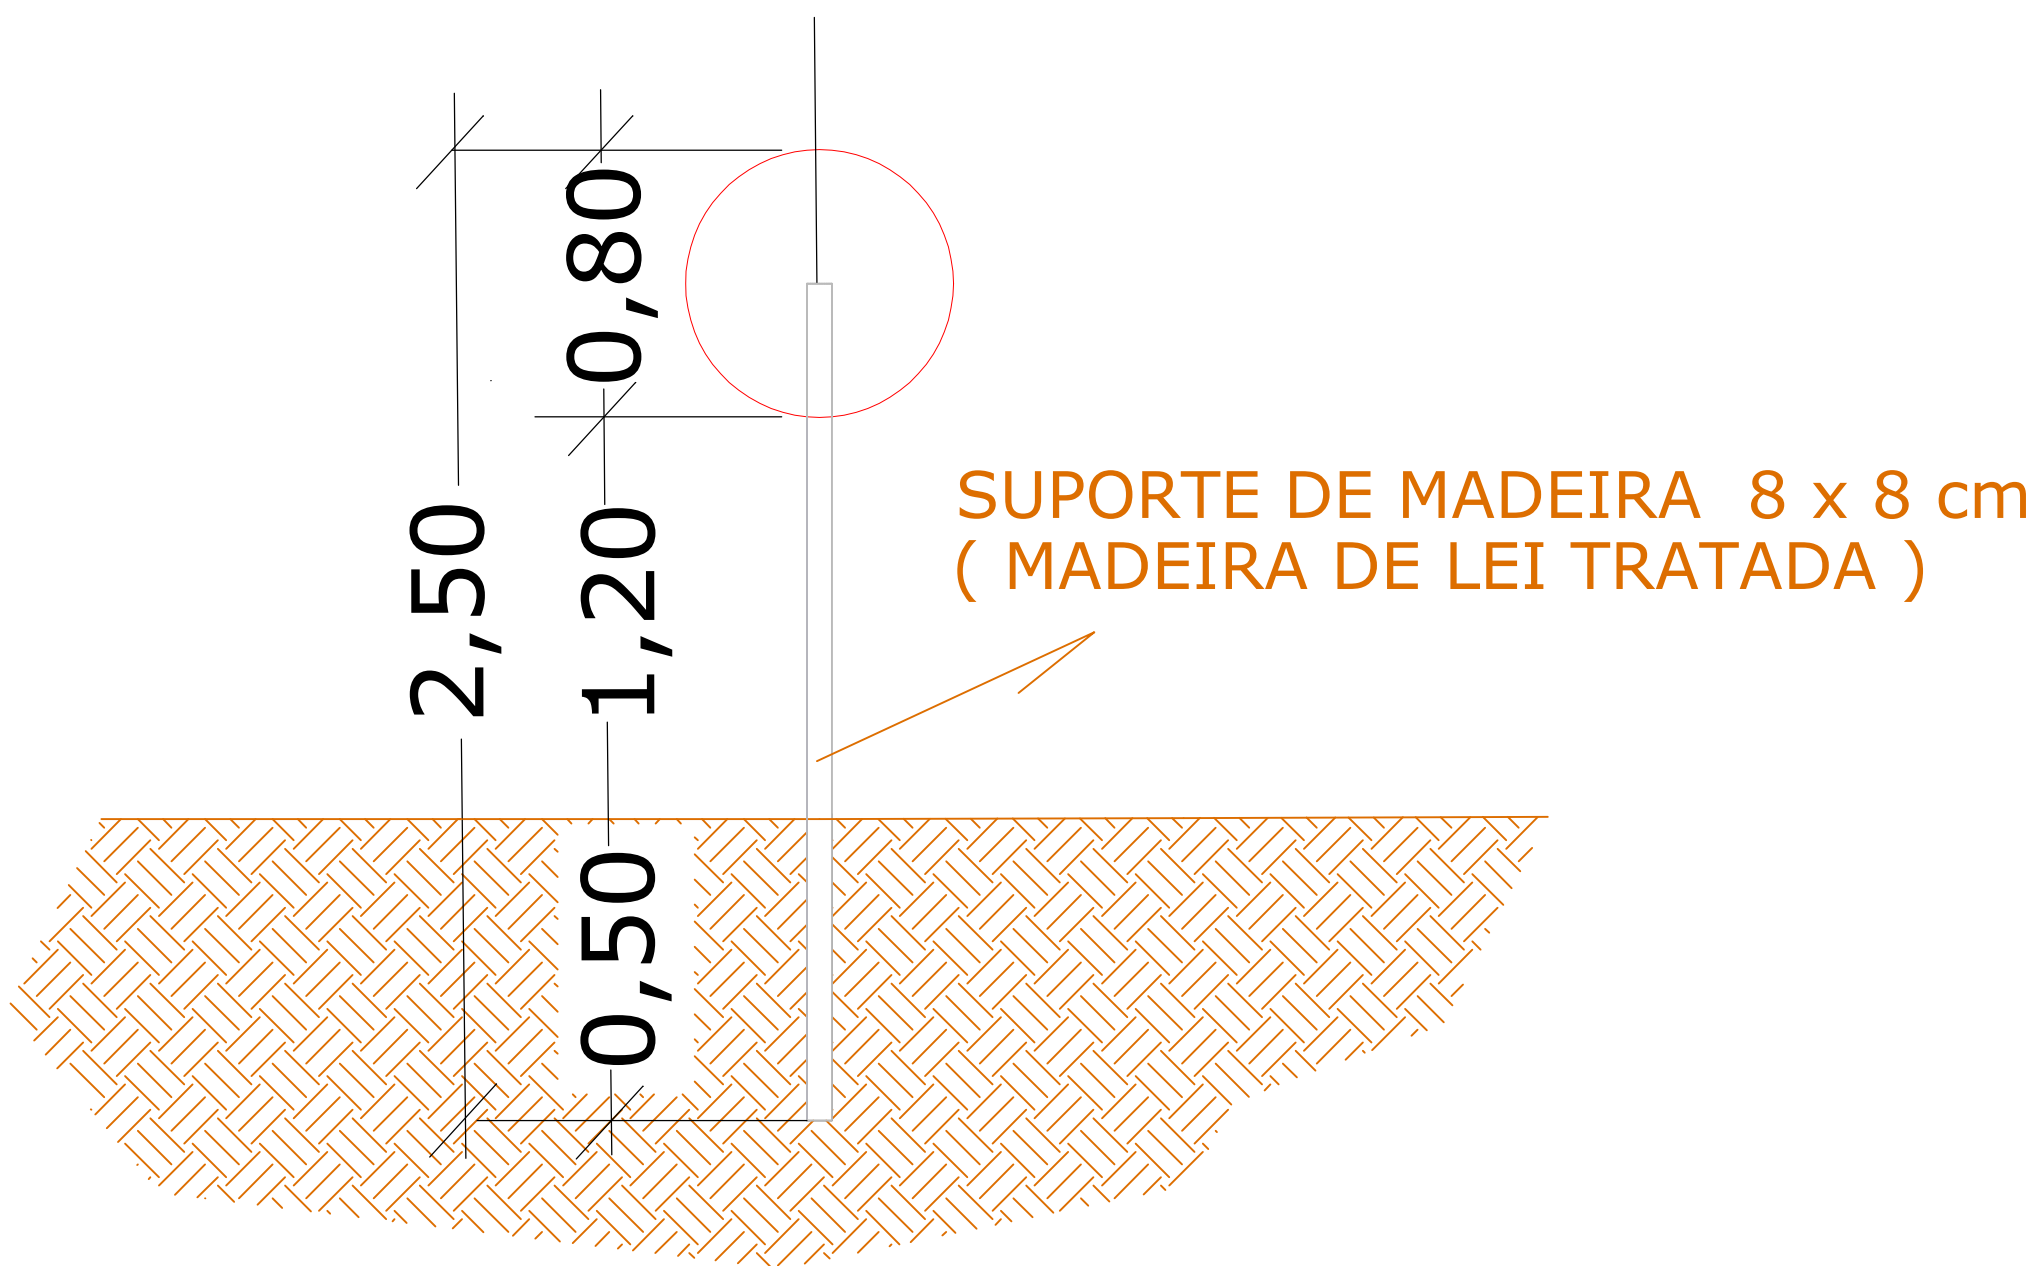

1ª ETAPA: E0 a E13+5
2ª ETAPA: E13+5 a E23+5

PROJETO DE SINALIZAÇÃO

FOLHA
05/07

PAVIMENTAÇÃO EM PISO INTERTRAVADO DE
16 FACES - E = 8,0 CM - FCK = 35,0 MPA
LOCALIZAÇÃO: ESTRADA MUNICIPAL DISTRITO
CERVO BORDA DA MATA - M.G.

PROPRIETÁRIO:
PREFEITURA MUNICIPAL DE BORDA DA MATA
CEP 37564-000

ESCALAS 1: 1000

SIST. VIÁRIO EXISTENTE

ASSINATURAS

VER FL 07

AFONSO RAIMUNDO DE SOUZA
PREFEITO MUNICIPAL

DADOS DO PROJETO

REG./COMPACTAÇÃO DO
SUBLEITO: 3.859,50 m²
1ª Etapa: 2.199,50 m²
2ª Etapa: 1.660,00 m²

CASSIA MARIA B. EKLUND ALENCAR
ENGENHEIRA CIVIL - CREA 75.656/D

GUIA/SARJETA EXTRUSADA
930,00m 1ª Etapa: 530,00m
2ª Etapa: 400,00m

ART MG20243024968

PROPOSTA Nº: 048400/2023
CONVÊNIO Nº: 946206/2023

PAVIMENTAÇÃO: 3.441,00 m²
1ª Etapa: 1.961,00 m²
2ª Etapa: 1.480,00 m²

DESENHO:
ELZIO JOSÉ DE ALENCAR
ENG. CIVIL - CREA 38.165/D

PROJETO APROVADO
Pref. Municipal de Borda da Mata

AFONSO RAIMUNDO DE SOUZA
PREFEITO MUNICIPAL