


RESPONSABILIDADE TÉCNICA E GARANTIA

REALATIVO ao disposto no ART. 618 do CÓDIGO CIVIL BRASILEIRO, entende-se que o prazo de 5 (cinco) anos, é de GARANTIA, e NÃO de PRESCRIÇÃO

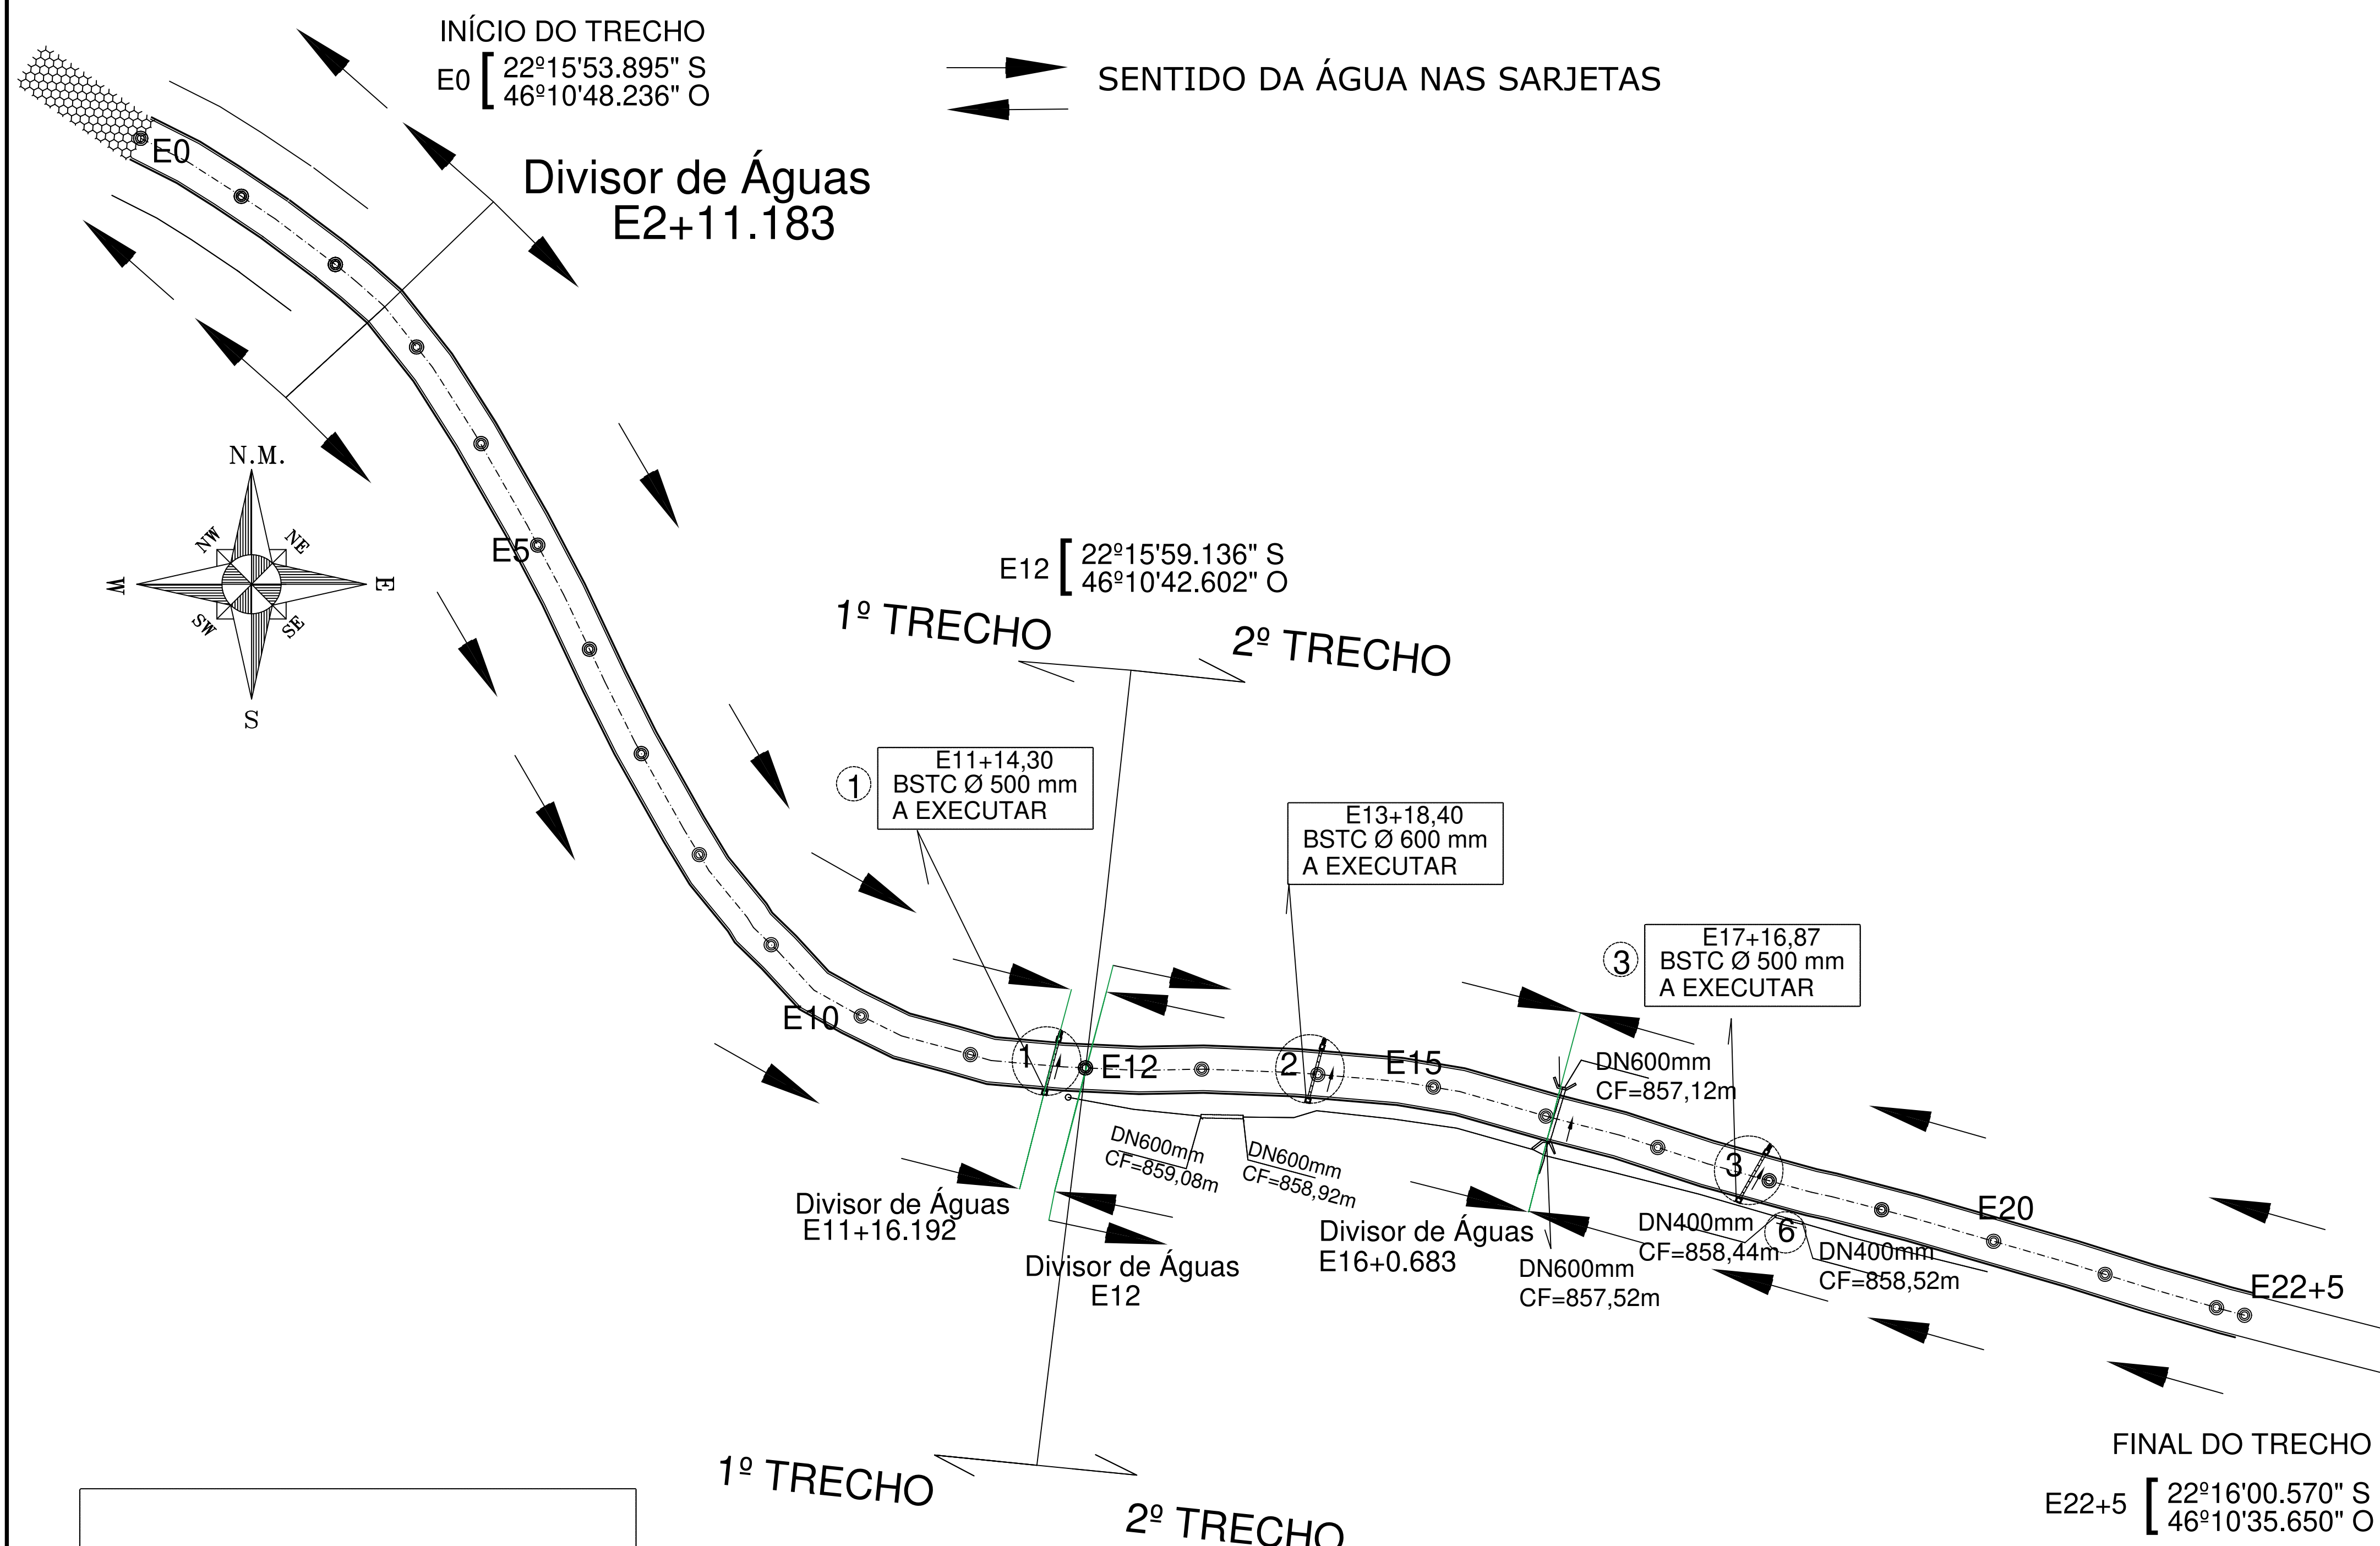

INÍCIO DO TRECHO
E0 [22°15'53.895" S
46°10'48.236" O

SENTIDO DA ÁGUA NAS SARJETAS

Divisor de Águas
E2+11.183

E12 [22°15'59.136" S
46°10'42.602" O

1º TRECHO

2º TRECHO

1
E11+14,30
BSTC Ø 500 mm
A EXECUTAR

E13+18,40
BSTC Ø 600 mm
A EXECUTAR

3
E17+16,87
BSTC Ø 500 mm
A EXECUTAR

E10

DN600mm
CF=859,08m

DN600mm
CF=858,92m

DN600mm
CF=857,12m

Divisor de Águas
E11+16.192

Divisor de Águas
E12

Divisor de Águas
E16+0.683

DN400mm
CF=858,44m

DN400mm
CF=858,52m

E20

E22+5

FINAL DO TRECHO

E22+5 [22°16'00.570" S
46°10'35.650" O

1º TRECHO

2º TRECHO

BSTC a serem Executados

- 1 BSTC Ø 500 a Executar
Estaca E11+14,30 (Montante)
CF (Montante): 858,13 m
CF (Jusante): 857,73 m
- 2 BSTC Ø 600 a Executar
Estaca E13+18,40 (Montante)
CF (Montante): 857,01 m
CF (Jusante): 856,61 m
- 3 BSTC Ø 500 a Executar
Estaca E17+16,87 (Montante)
CF (Montante): 857,26 m
CF (Jusante): 856,86 m

PROJETO DE DRENAGEM

FOLHA
04/10

PAVIMENTAÇÃO EM PISO INTERTRAVADO 16 FACES
LOCALIZACAO: ESTRADA MUNICIPAL DISTRITO
CERVO BORDA DA MATA - M.G.

PROPRIETARIO:
PREFEITURA MUNICIPAL DE BORDA DA MATA - MG.
CEP 37564-000
ESCALAS 1: 1000

SIST. VIÁRIO EXISTENTE	ASSINATURAS
VER FL 10	AFONSO RAIMUNDO DE SOUZA PREFEITO MUNICIPAL
	CASSIA MARIA B. EKLUND ALENCAR ENGENHEIRA CIVIL - CREA 75.656/D

DADOS DO PROJETO	
REG./COMPACTAÇÃO DO SUBLEITO: 3.693,50 m2	ART: MG20243025108
GUIA/SARJETA EXTRUSADA: 890,00 m	PROPOSTA Nº: 043749/2023
PAVIMENTAÇÃO: 3.293,00 m2	CONVÊNIO Nº: 945051/2023
	DESENHO: ELZIO JOSÉ DE ALENCAR ENG. CIVIL - CREA 38.165/D

PROJETO APROVADO
Pref. Municipal de Borda da Mata

AFONSO RAIMUNDO DE SOUZA
PREFEITO MUNICIPAL