


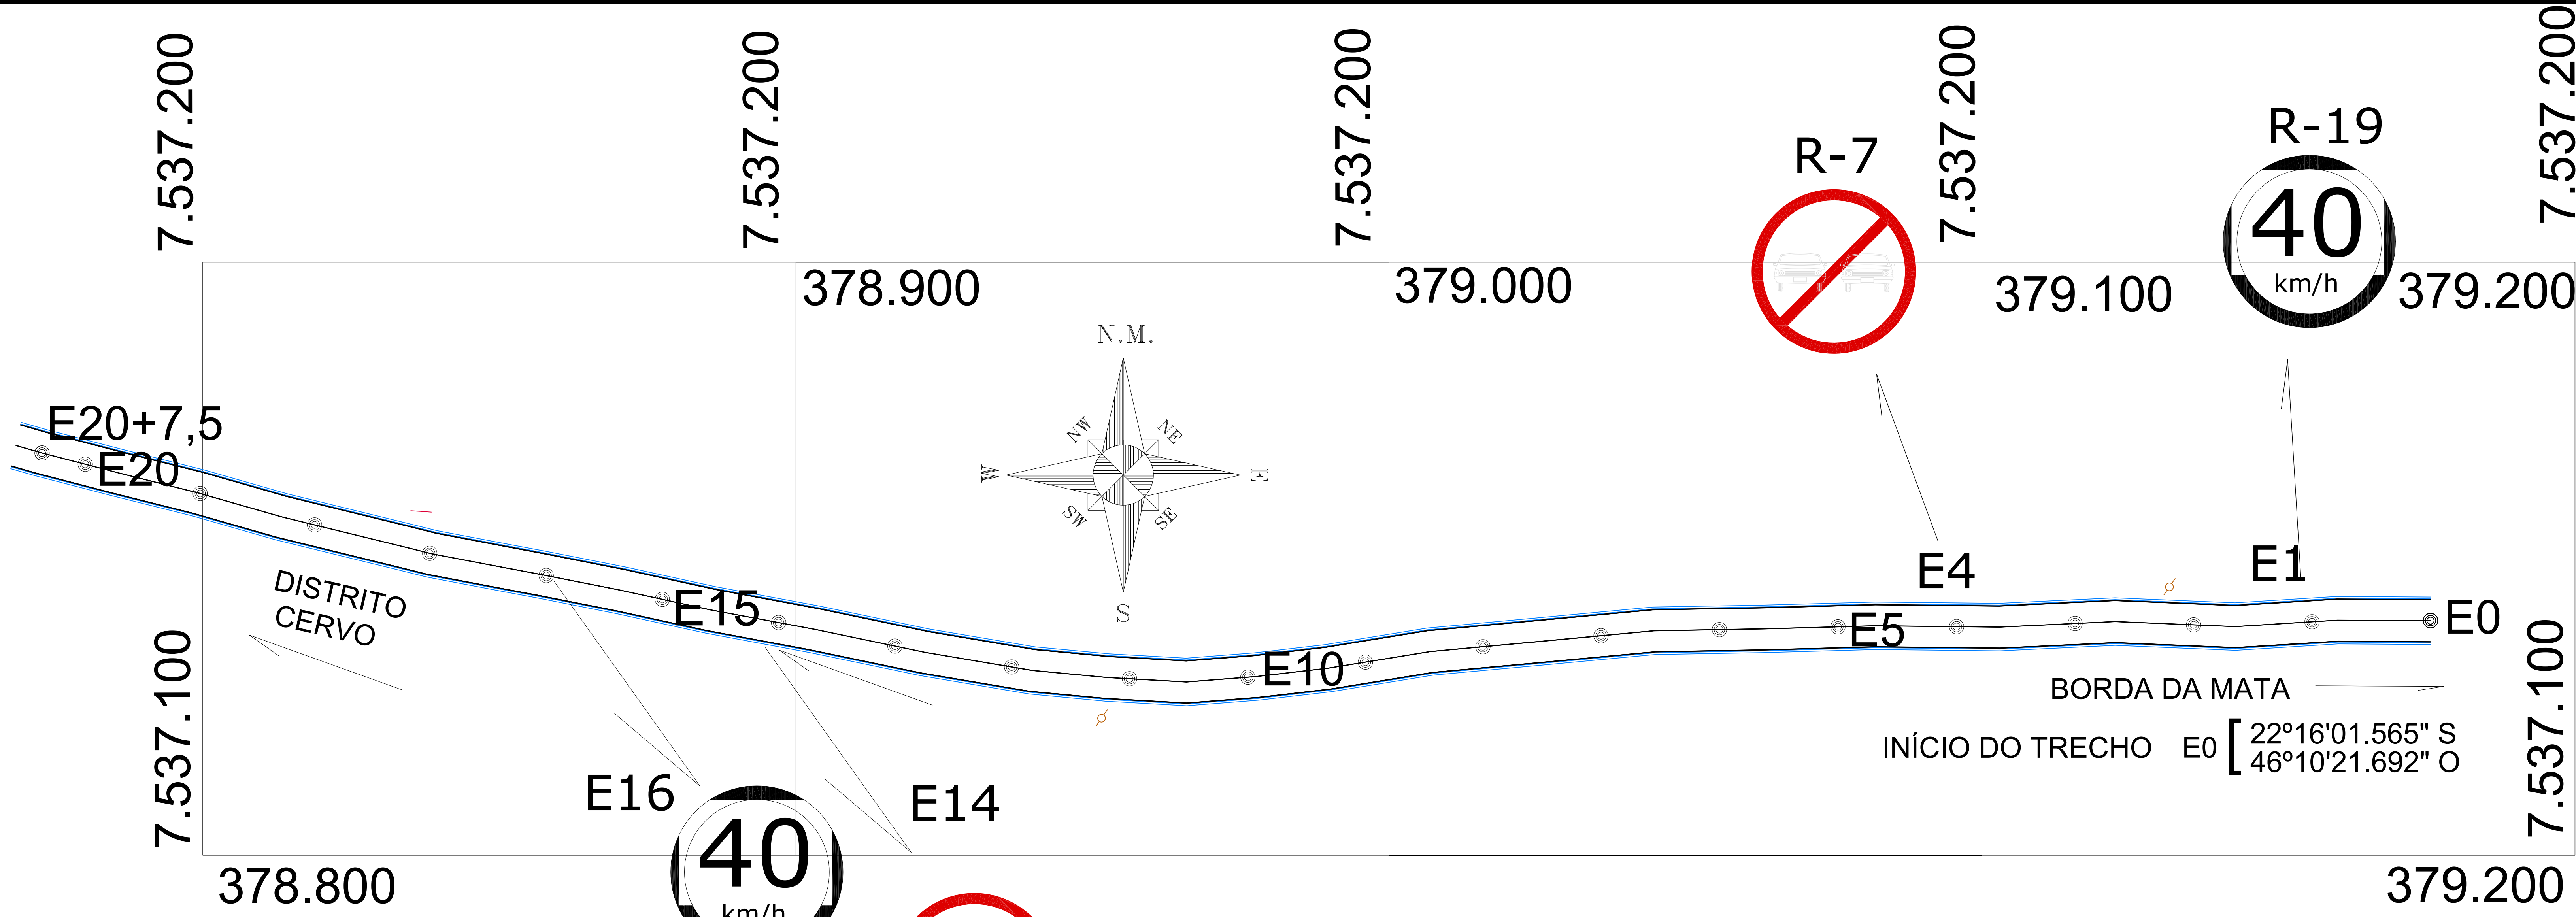

SINALIZAÇÃO VERTICAL DE
DE REGULAMENTAÇÃO
CONTRAN VOL. I

PLACA CIRCULAR
ø 0,80 m
Fundo: Branco
Letra: Preta
Tarja: 0,050 m





R-19
Velocidade Máxima

40

km/h

R-7
Proibido Ultrapassar

Coeficientes iniciais mínimos de Retro reflexão das películas Tipo I (cd/lx/ m²)			
ÂNGULO DE OBSERVAÇÃO	ÂNGULO DE ENTRADA	BRANCA	VERMELHO
0,2	-4	70	14
0,2	+30	30	6
0,5	-4	30	7,5
0,5	+30	15	3

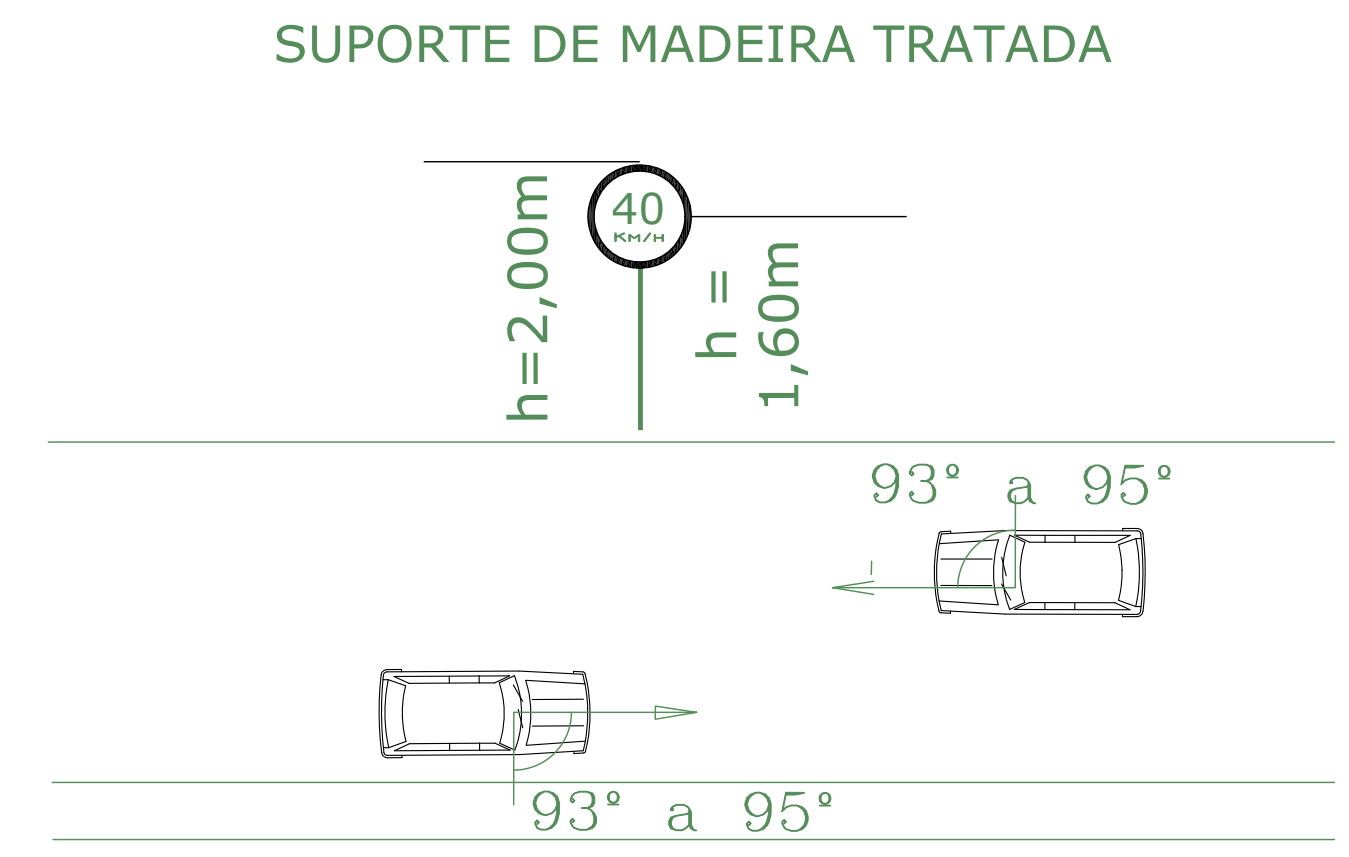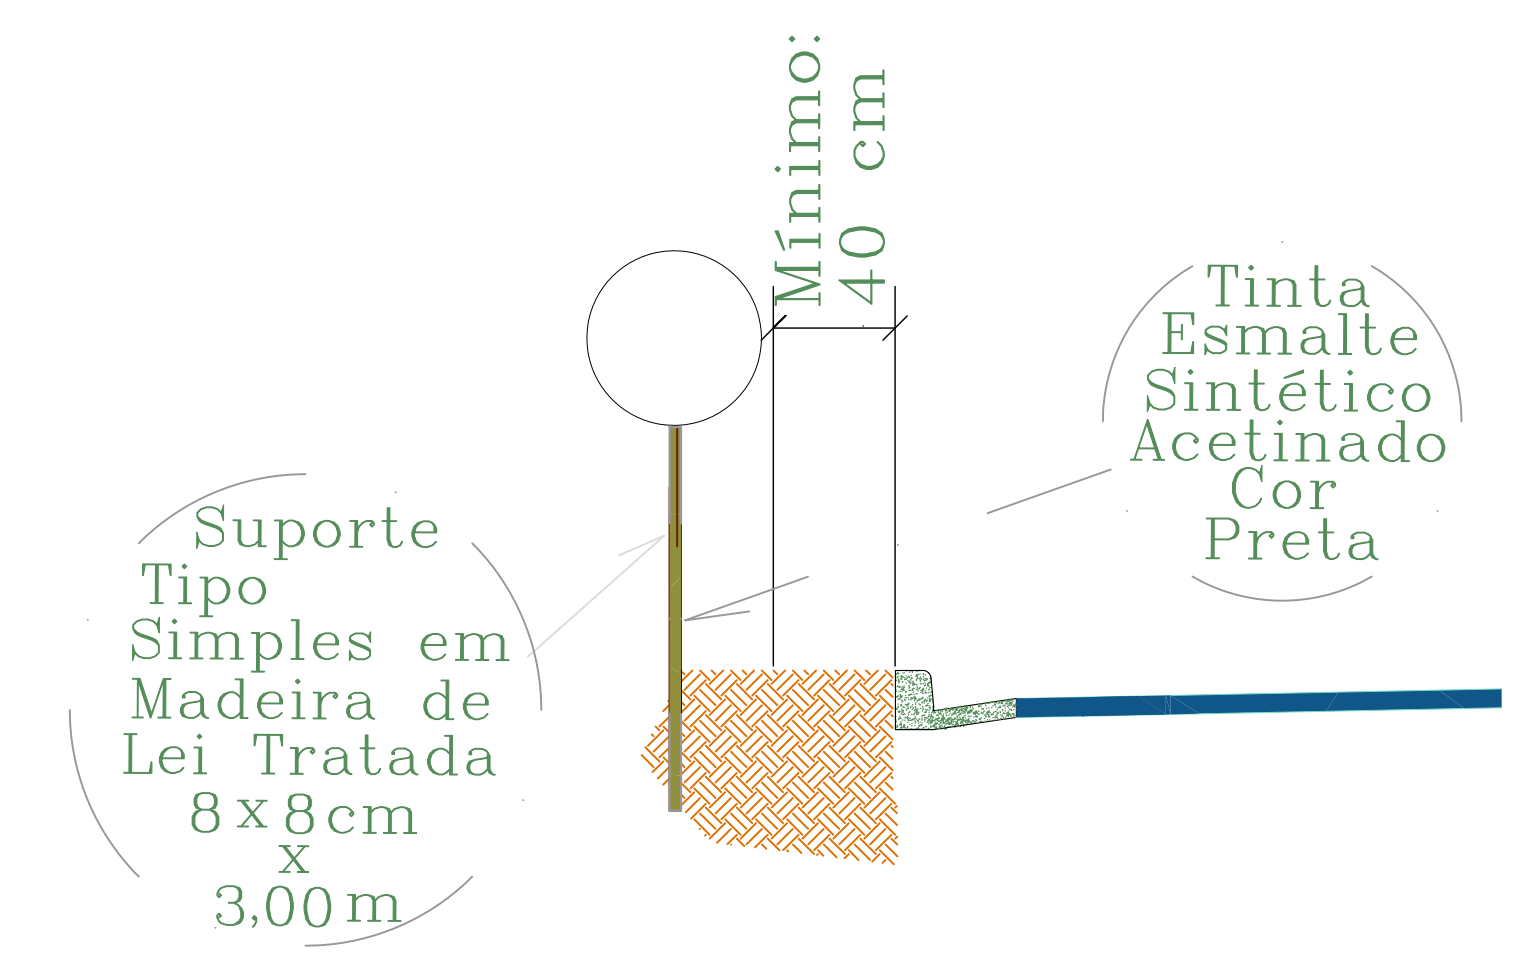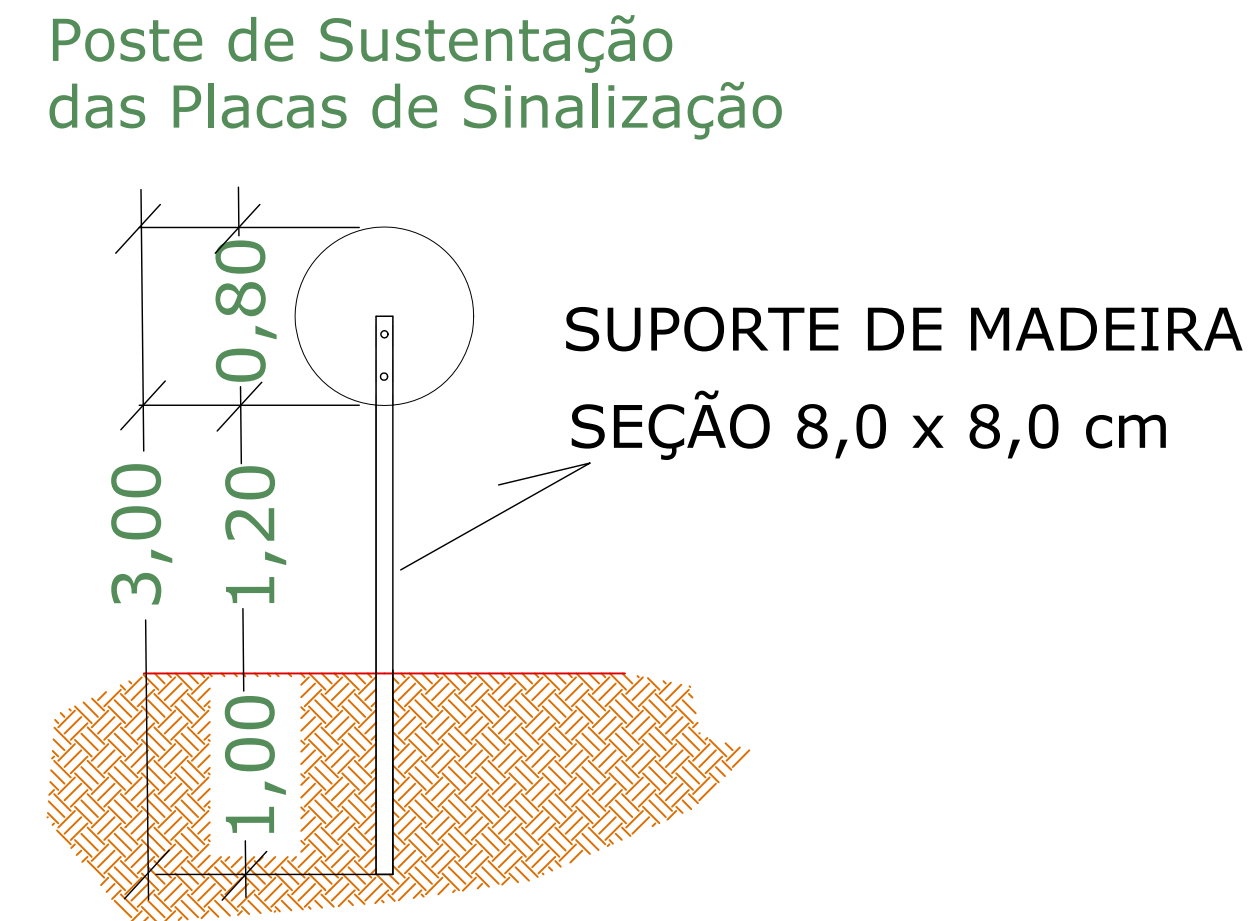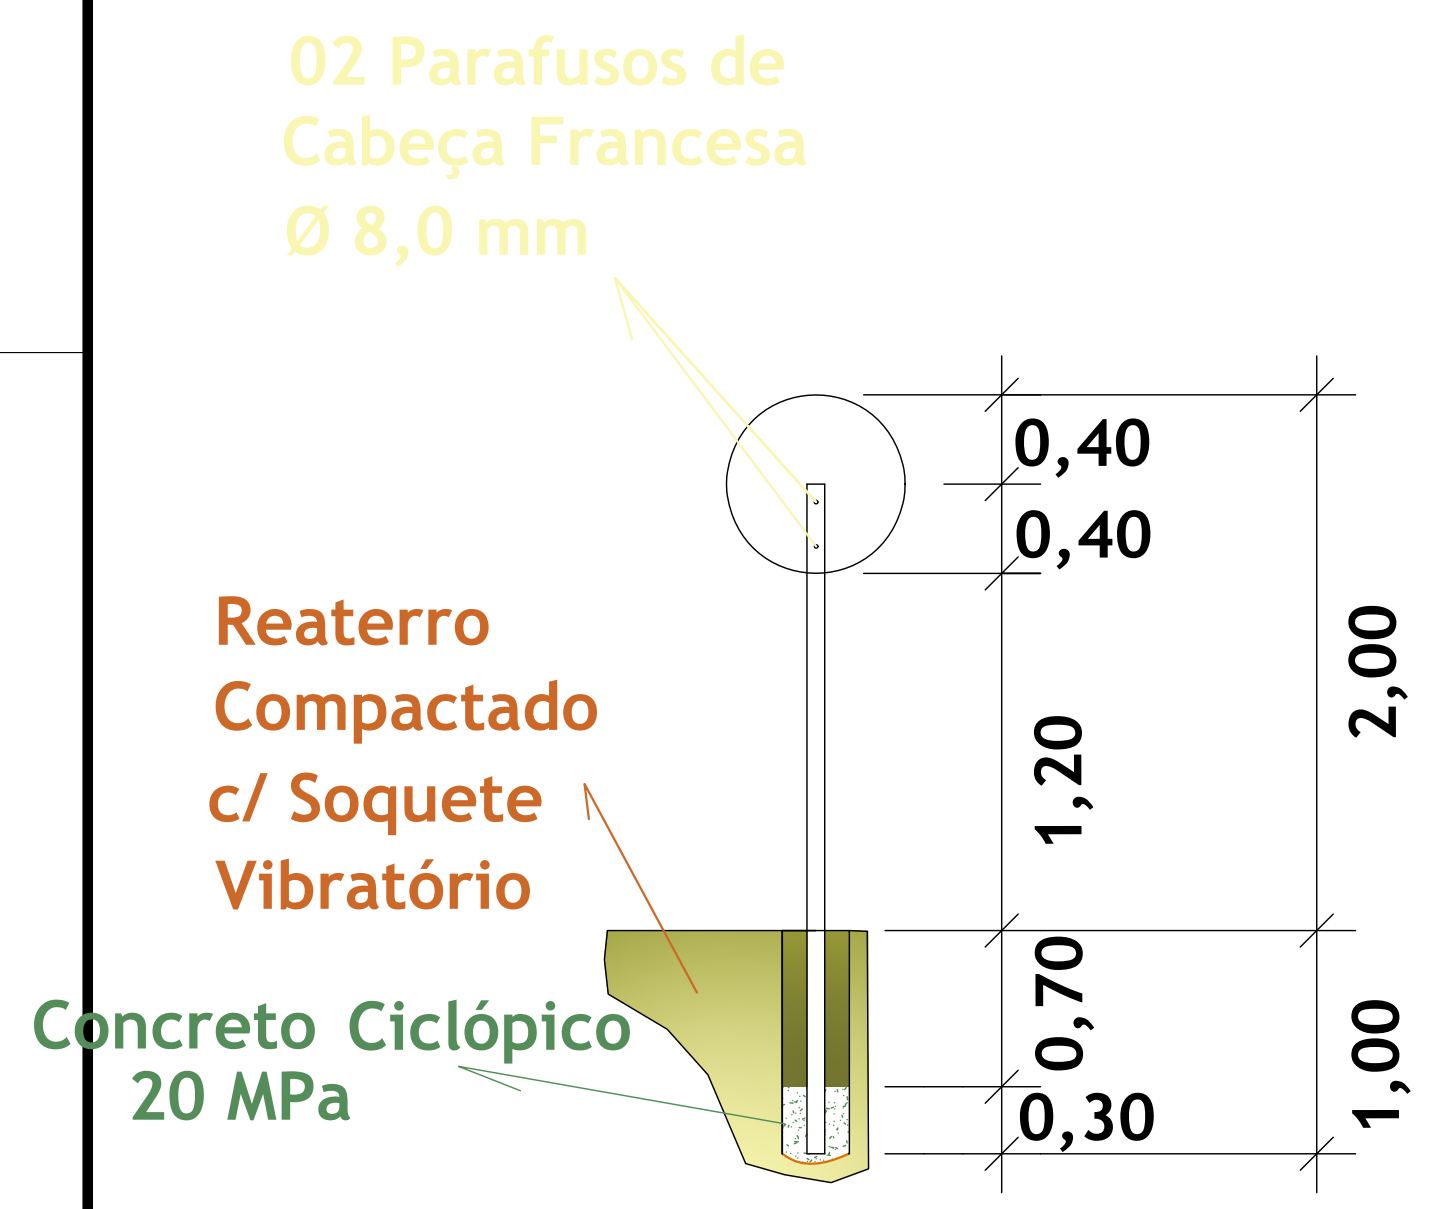

SINALIZAÇÃO VIÁRIA HORIZONTAL: CONTRAN - VOL. IV
LINHA SIMPLES CONTINUA (LFO-1) - COR AMARELA: L = 0,10 m - V < 60 Km/h
LINHA DE BORDO (LBO): COR BRANCA L = 0,10 m - V < 60 Km/h Colocada a 0,10 m dos limites laterais da pista de rolamento

RETORREFLETORIZAÇÃO MÍNIMA (APÓS 48 HS)	
BRANCO	AMARELO
250 mcd/lux.m2	200 mcd/lux.m2

Faixas em Tinta Acrílica Emulsionada em Água
Espessura: 4,0 mm

RESPONSABILIDADE TÉCNICA E GARANTIA
REALATIVO ao disposto no ART. 618 do CÓDIGO CIVIL BRASILEIRO, entende-se que o prazo de 5 (cinco) anos, é de GARANTIA, e NÃO de PRESCRIÇÃO

PROJETO DE SINALIZAÇÃO

FOLHA 03/03

PAVIMENTAÇÃO EM PISO INTERTRAVADO 16 FACES
LOCALIZACAO: RUA JOÃO FLORIANO BARBOSA FILHO
SAÍDA DISTRITO CERVO

PROPRIETARIO:
PREFEITURA MUNICIPAL DE BORDA DA MATA - MG.
CEP 37564-000

ESCALAS 1: 1000

ASSINATURAS

TATIANA PIRES PEREIRA COBRA
PREFEITA MUNICIPAL

CASSIA MARIA B. EKLUND ALENCAR
ENGENHEIRA CIVIL - CREA 75.656/D

ART: MG20253646862

RECURSOS PRÓPRIOS

DESENHO:
ELZIO JOSÉ DE ALENCAR
ENG. CIVIL - CREA 38.165/D

DADOS DO PROJETO

REG./COMPACTAÇÃO DO SUBLEITO: 3.382,25 m2
GUIA/SARJETA EXTRUSADA: 815,00 m
PAVIMENTAÇÃO: 3.015,50 m2

PROJETO APROVADO

Pref. Municipal de Borda da Mata

TATIANA PIRES PEREIRA COBRA
PREFEITA MUNICIPAL