


TUBULAÇÃO:
ESCONSIDADE 15°

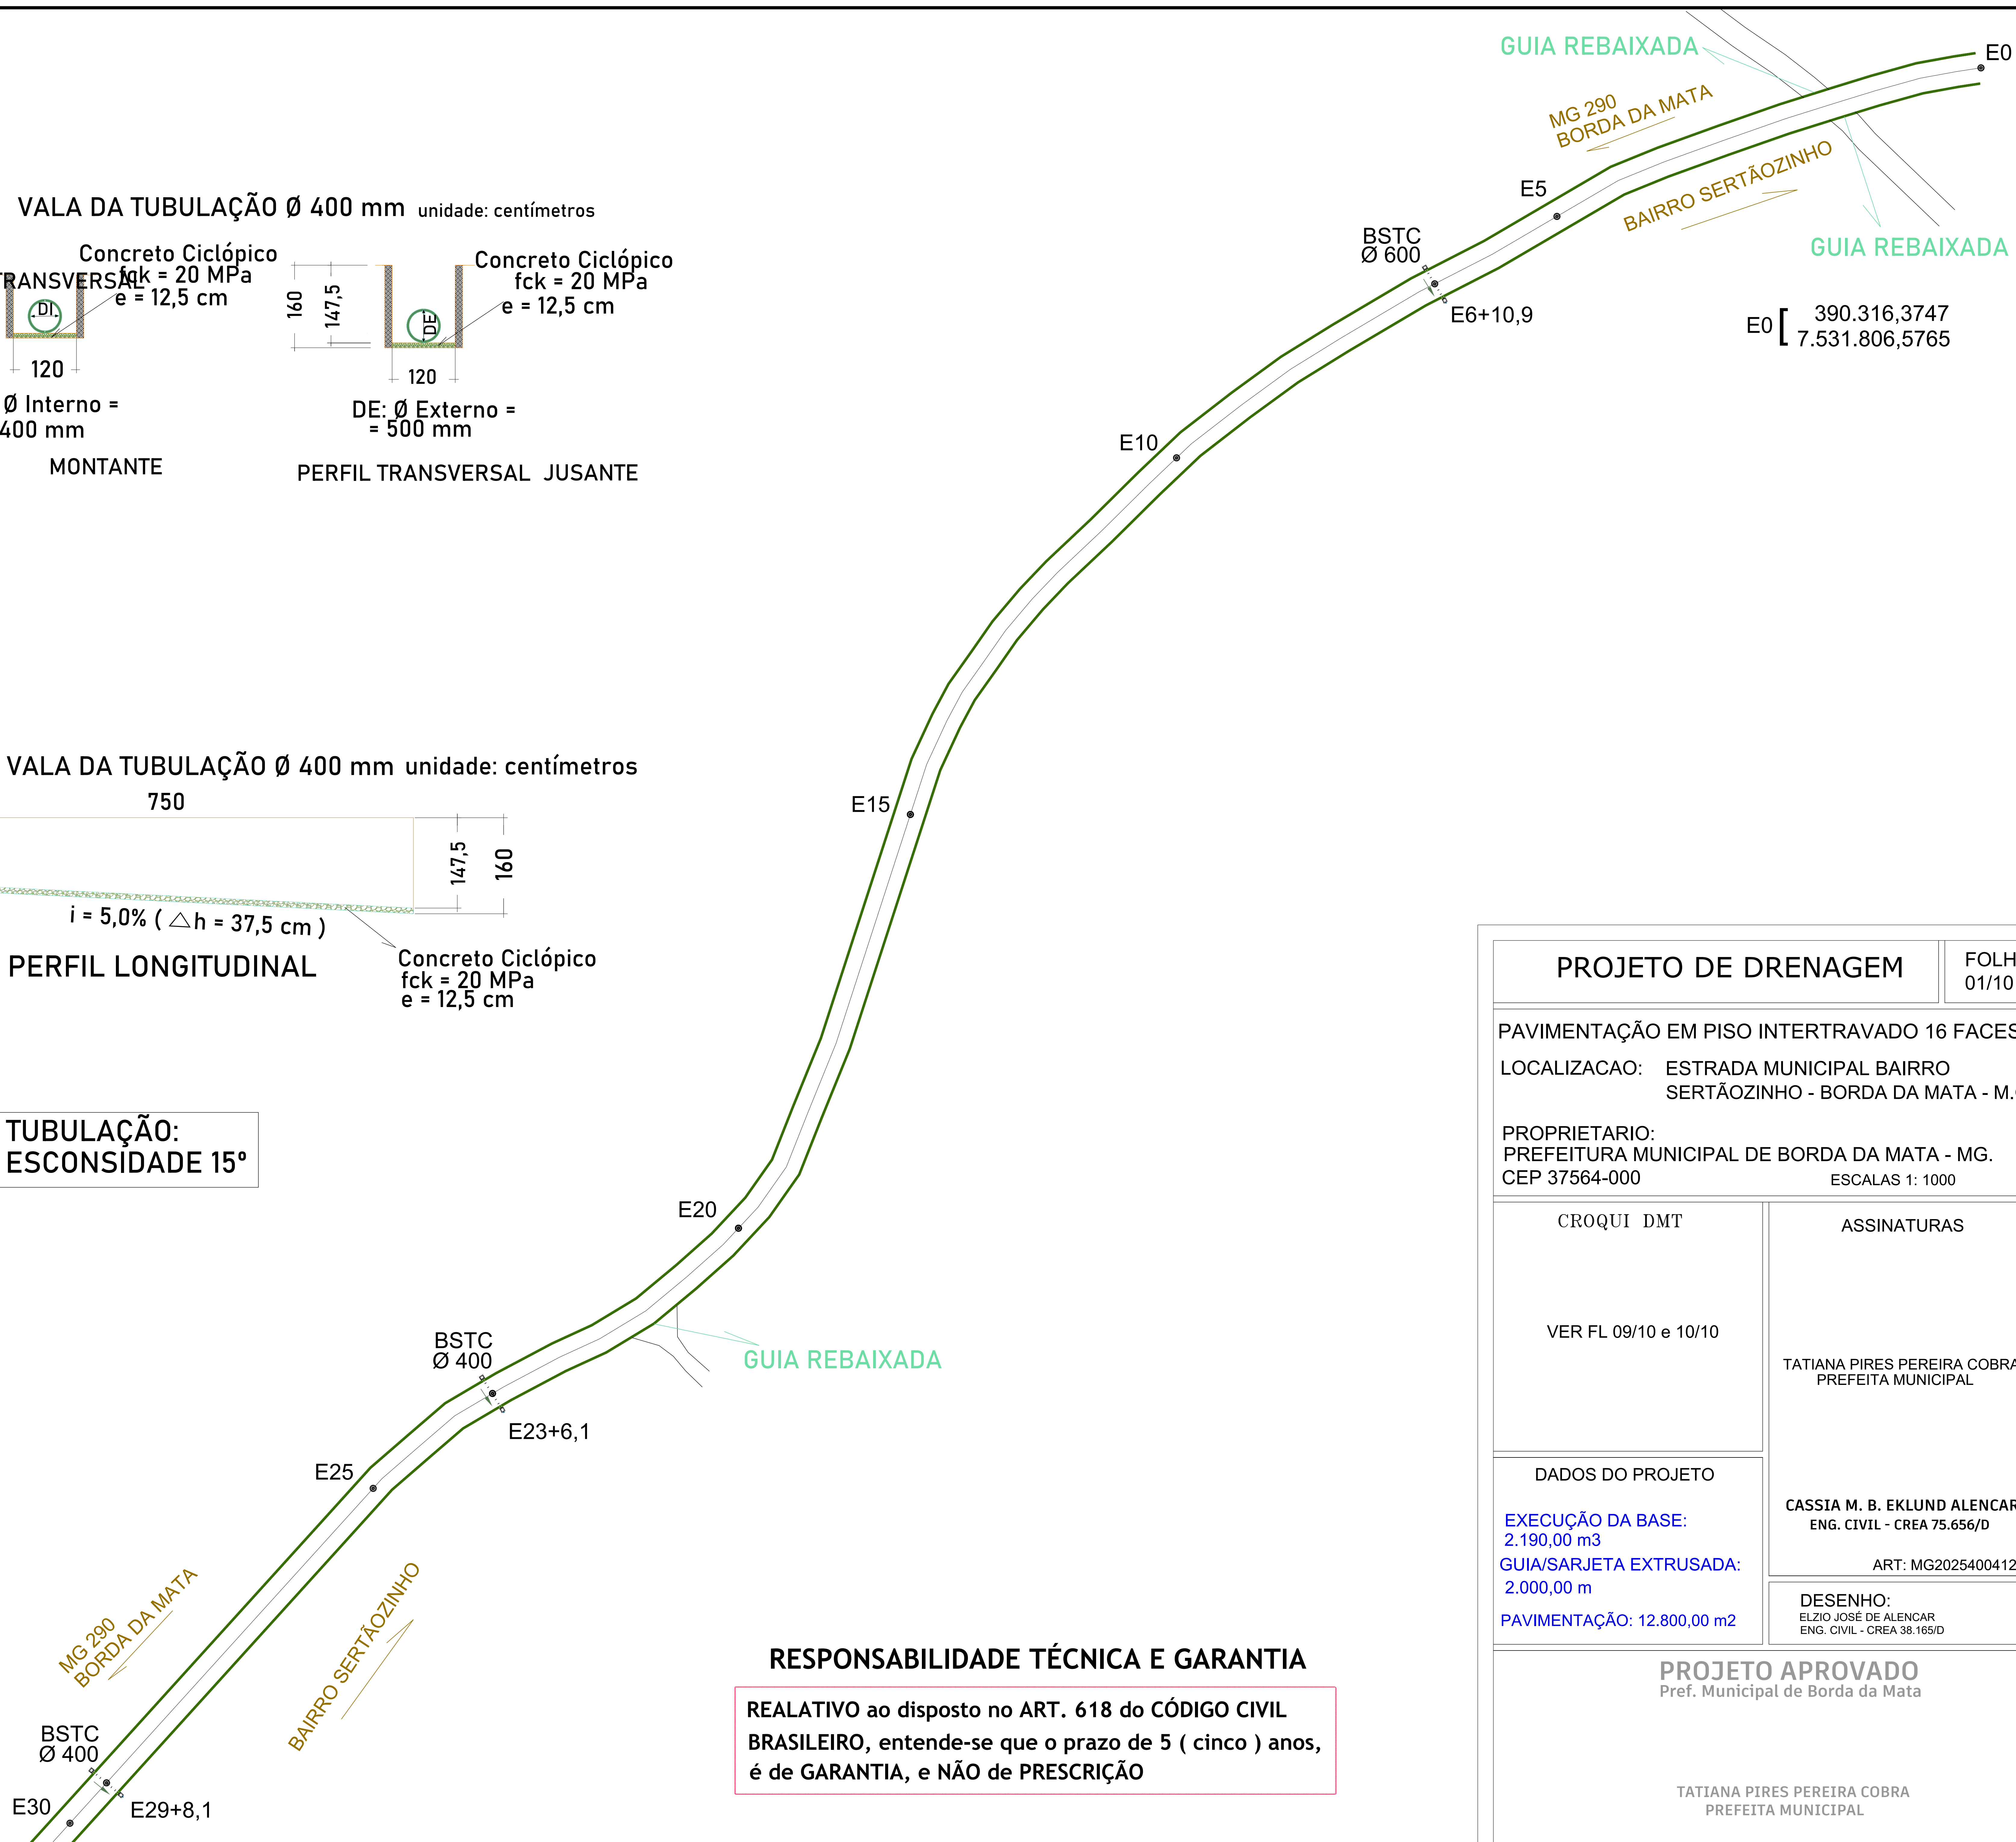

RESPONSABILIDADE TÉCNICA E GARANTIA

REALATIVO ao disposto no ART. 618 do CÓDIGO CIVIL
BRASILEIRO, entende-se que o prazo de 5 (cinco) anos,
é de GARANTIA, e NÃO de PRESCRIÇÃO

PROJETO DE DRENAGEM		FOLHA 01/10
PAVIMENTAÇÃO EM PISO INTERTRAVADO 16 FACES		
LOCALIZACAO: ESTRADA MUNICIPAL BAIRRO SERTÃOZINHO - BORDA DA MATA - M.G.		
PROPRIETARIO: PREFEITURA MUNICIPAL DE BORDA DA MATA - MG. CEP 37564-000		
ESCALAS 1: 1000		
CROQUI DMT <		